


Роза ветров по данным метеостанции Нытвенского района

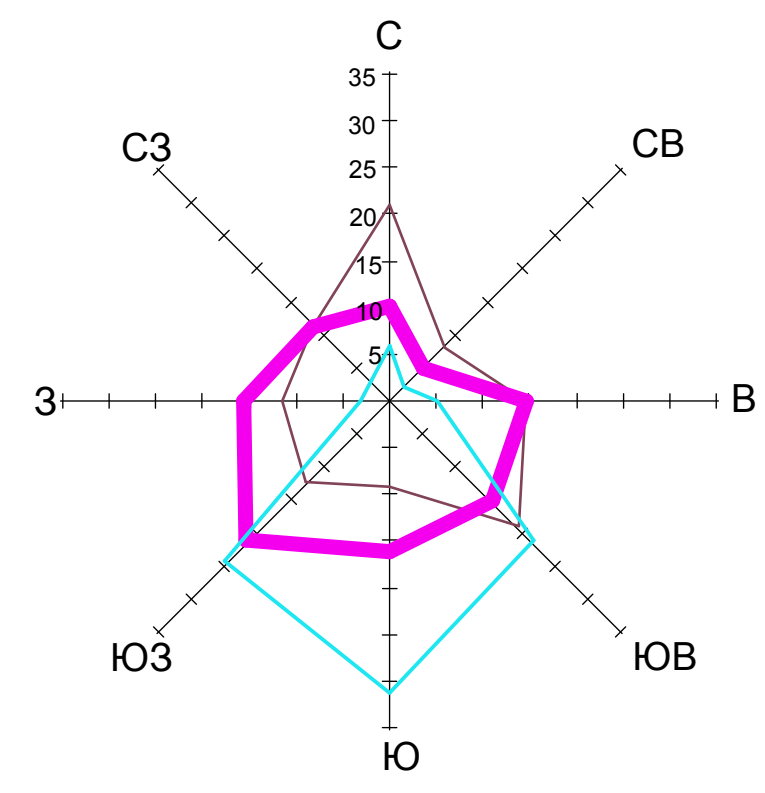

Масштаб 1 см - 10 % — январь — июль — год

Пермский край, Нытвенский район, Чекменевское сельское поселение **ГЕНЕРАЛЬНЫЙ ПЛАН**

Схема санитарно-защитных зон и ограничений



Условные обозначения

- Границы территорий**
- Граница Чекменевского сельского поселения
 - Граница Нытвенского городского поселения
 - Граница Шерянского сельского поселения
 - Территории населенных пунктов
 - Кладбища
 - Свалки
 - Зона интересов Нытвенского городского поселения
 - Зона интересов населенных пунктов
 - Зоны рекреации
 - Нижняя Гаревая** Административный центр поселения
 - 16 Номер лесного квартала
- Пром. территории**
- Пром. территории
- Линейные объекты**
- Федеральная автомобильная дорога Пермь-Казань
 - Муниципальные автомобильные дороги
 - Проектируемые автомобильные дороги
 - Автомобильные дороги между населенными пунктами
 - Линии электропередач 110 и 35 кВ
 - Линии электропередач 10 кВ
 - Газопровод Нытва-Н. Гаревая
 - Проектируемый газопровод
- Зоны ограничений**
- Придорожные полосы
 - СЗЗ Кладбищ
 - Водоохранная зона рек и водоемов
 - Санитарный разрыв газопроводов
 - СЗЗ Свалки

Масштаб 1:25000

				074-2007	
Пермский край, Нытвенский район, Чекменевское сельское поселение					
Изм.	Внос.	Изм.	№ доп.	Удостовер.	Дата
Генеральный план					
Рис. проект	Рис. план	Содерж.	Лист	Листов	
ГП	Ф.И.О.	ГП	ГП	000	
Схема санитарно-защитных зон и ограничений					Согласовано: [подпись]