



Роза ветров по данным метеостанции Нытвенского района

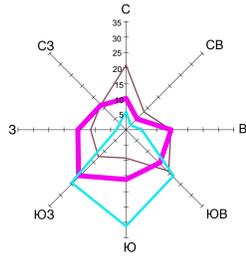

Масштаб 1 см - 10 % — январь — июль — год

Пермский край, Нытвенский район, Чекменевское сельское поселение **ГЕНЕРАЛЬНЫЙ ПЛАН**

Схема современного использования территории.

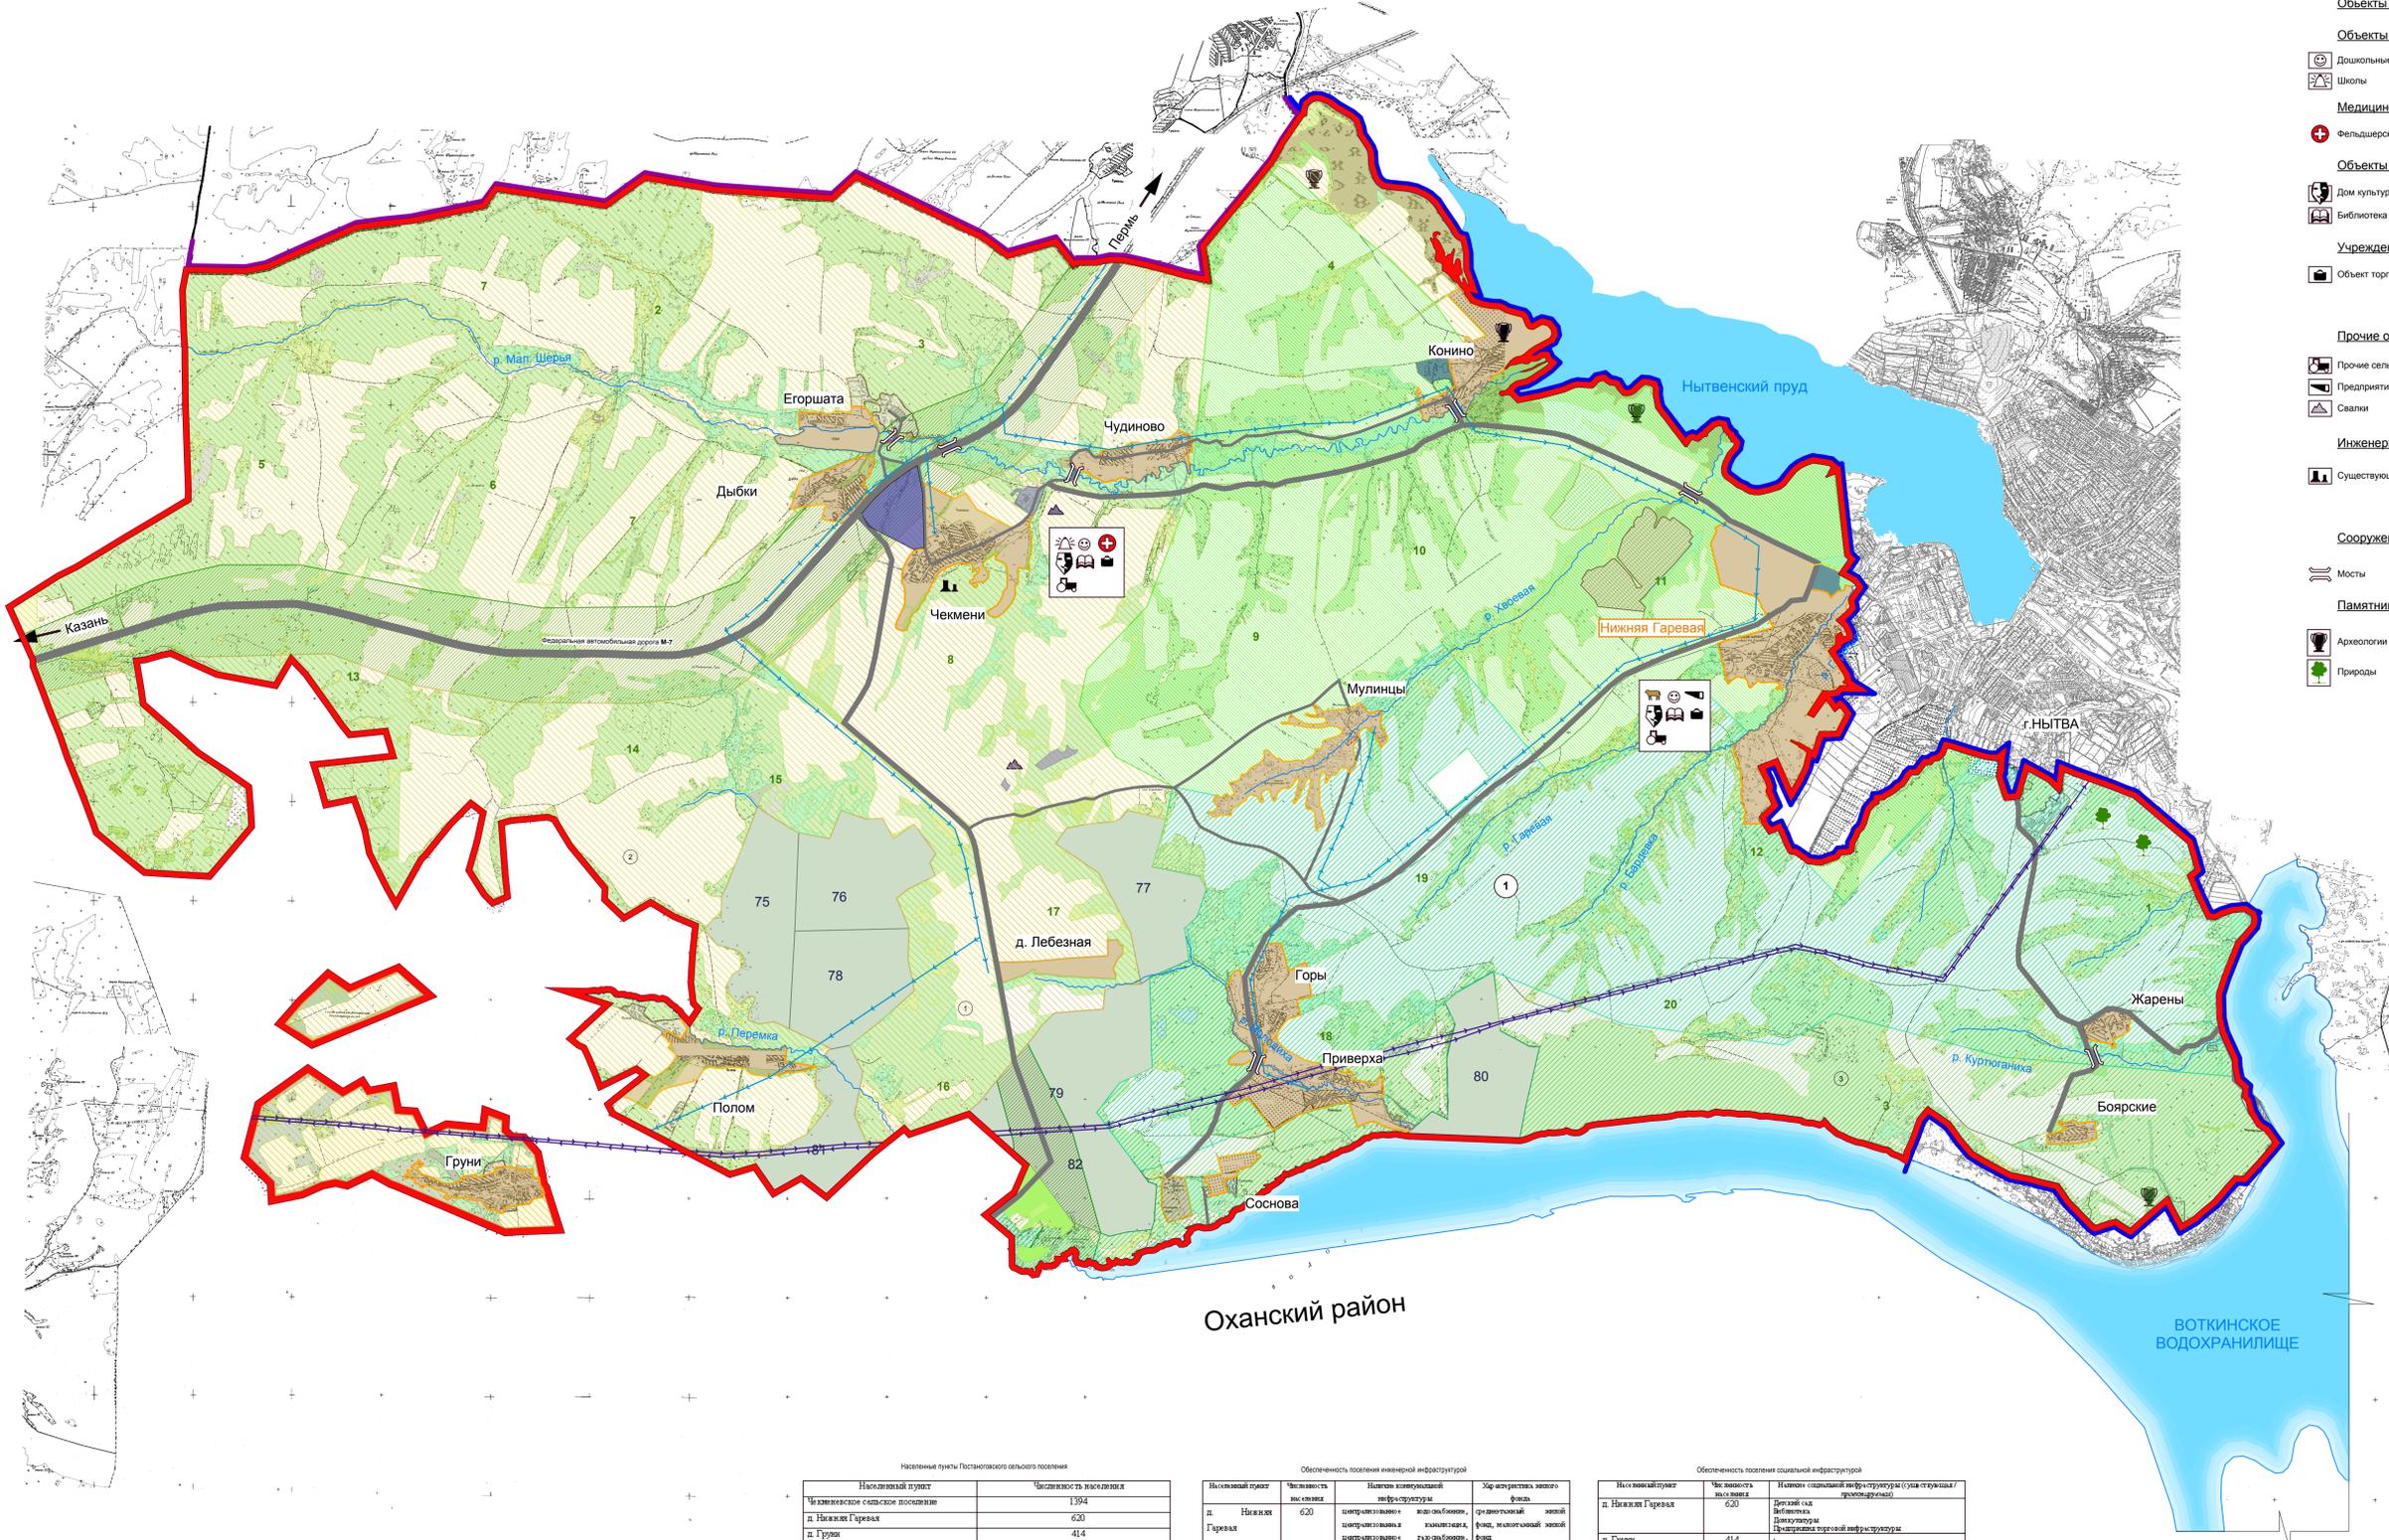

Условные обозначения

- Объекты социальной сферы**
 - Дошкольные учреждения
 - Школы
 - Медицинские учреждения
 - Фельдшерско-акушерские пункты и медпункты
 - Объекты культуры и спорта
 - Дом культуры
 - Библиотека
 - Учреждения сферы услуг
 - Объект торговли
 - Прочие объекты
 - Прочие сельхоз. объекты
 - Предприятие лесопереработки
 - Свалки
 - Инженерная инфраструктура
 - Существующие котельные
 - Сооружения транспорта
 - Мосты
 - Памятники
 - Археологии
 - Природы
- Границы территорий**
 - Граница Чекменевского сельского поселения
 - Граница Нытвенского городского поселения
 - Граница Шеринского сельского поселения
 - Территории населенных пунктов
 - Свалки
 - Нижняя Гаревая (Административный центр поселения)
- Зоны естественного ландшафта**
 - Земли лесного фонда (Нытвенское участковое лесничество)
 - Земли лесного фонда (Григорьевское сельское участковое лесничество)
 - Защитные полосы лесов расположенные вдоль железнодорожных путей общего пользования, автомобильных дорог, общего пользования, находящихся в собственности субъектов Российской Федерации
 - Запретные полосы лесов, защищающие нерестилища ценных промысловых рыб
 - Запретные полосы лесов, по берегам рек, озер, водохранилищ и других водных объектов
 - Зеленые зоны, лесопарки
 - Эксплуатационные леса
 - Водные поверхности
 - Болота
- Земли сельскохозяйственного использования**
 - Пашня
 - Пастбища
 - Сенокосы
 - Кустарник
 - Прочие С.Х. объекты
- Нытвенское лесничество**
 - Номера лесных кварталов
- Хозяйства входящие в Нытвенское участковое лесничество**
 - ООО "Техник"
 - ОПК "Волга"
 - ООО "Гаревское"
- Линейные объекты**
 - Федеральная автомобильная дорога Пермь-Казань
 - Муниципальные автомобильные дороги
 - Автомобильные дороги между населенными пунктами
 - Линии электропередач 110 и 35 кВ
 - Линии электропередач 10 кВ
 - Газопровод Нытва-Н. Гаревая
- Пром. территории**
 - Складирование донных отложений при очистке Нытвенского пруда
 - Пром. территории

Масштаб 1:25000

Населенные пункты Пастоянского сельского поселения

| Населенный пункт | Численность населения |
|---------------------------------|-----------------------|
| Чекменевское сельское поселение | 1394 |
| д. Нижняя Гаревая | 620 |
| д. Груши | 414 |
| с. Чекменевское | 221 |
| д. Дыбки | 59 |
| д. Козово | 37 |
| д. Полом | 25 |
| д. Егоршата | 7 |
| д. Горы | 4 |
| д. Чудиново | 4 |
| д. Жарены | 3 |

Обеспеченность поселения инженерной инфраструктурой

| Населенный пункт | Численность населения | Наличие централизованной инфраструктуры | Характеристики земельного фонда |
|--------------------------|-----------------------|---|--|
| д. Нижняя Гаревая | 620 | централизованная водоснабжение, централизованная канализация, централизованная электрификация | сельскохозяйственный земельный фонд, многоэтажный земельный фонд |
| д. Груши | 414 | централизованная водоснабжение, централизованная канализация, централизованная электрификация | сельскохозяйственный земельный фонд, многоэтажный земельный фонд |
| с. Чекменевское | 221 | централизованная водоснабжение, централизованная канализация, централизованная электрификация | сельскохозяйственный земельный фонд, многоэтажный земельный фонд |
| Другие населенные пункты | 139 | централизованная водоснабжение | сельскохозяйственный земельный фонд, многоэтажный земельный фонд |

Обеспеченность поселения социальной инфраструктурой

| Населенный пункт | Численность населения | Наличие социальной инфраструктуры (школа, детский сад, библиотека, фельдшерско-акушерский пункт, клуб, спортивный зал, объекты торговли) |
|--------------------------|-----------------------|--|
| д. Нижняя Гаревая | 620 | Детский сад, Библиотека, Фельдшерско-акушерский пункт, Магазины торговой инфраструктуры |
| д. Груши | 414 | Детский сад, Библиотека, Фельдшерско-акушерский пункт, Магазины торговой инфраструктуры |
| с. Чекменевское | 221 | Детский сад, Библиотека, Фельдшерско-акушерский пункт, Магазины торговой инфраструктуры |
| Другие населенные пункты | 139 | Фельдшерско-акушерский пункт, Магазины торговой инфраструктуры |