



Роза ветров по данным метеостанции Нытвенского района

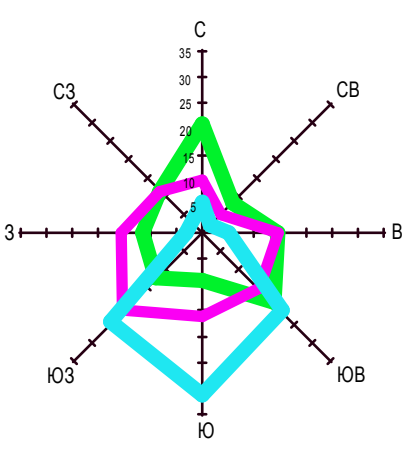

Масштаб 1 см - 10 %

Пермский край, Нытвенский район, Чекменевское сельское поселение ГЕНЕРАЛЬНЫЙ ПЛАН село Чекмени

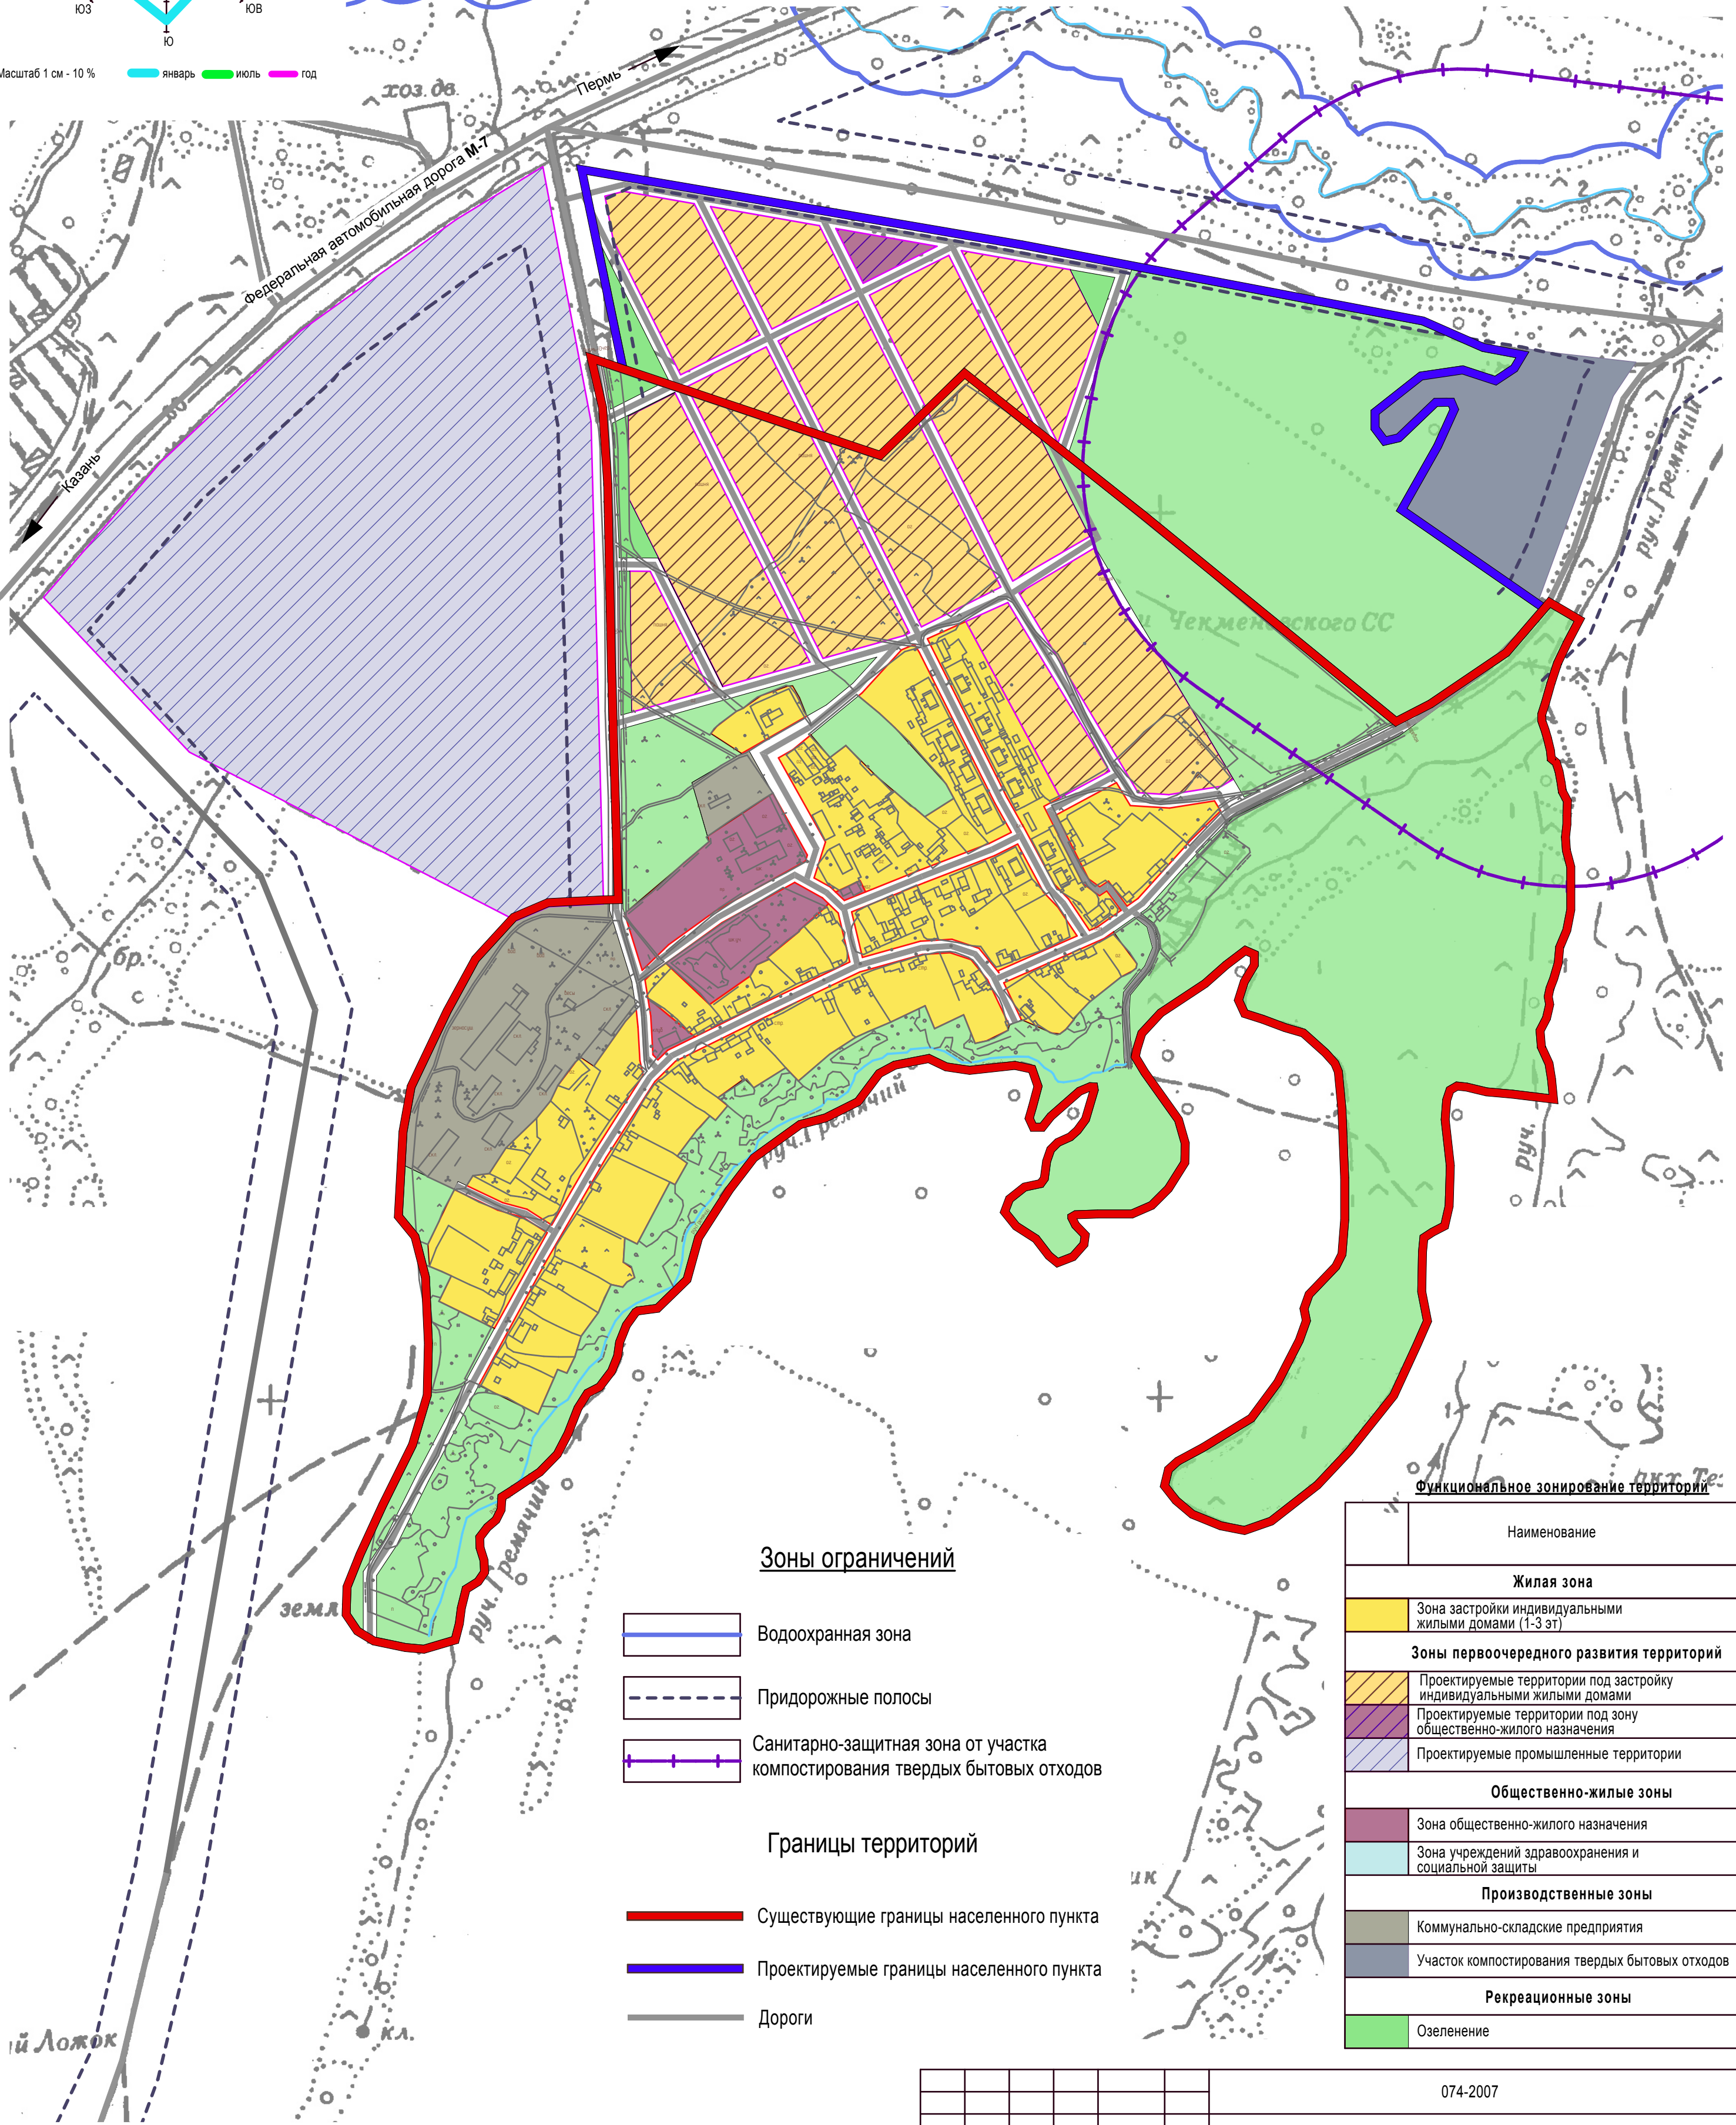

Зоны ограничений

- Водоохранная зона
- Придорожные полосы
- Санитарно-защитная зона от участка компостирования твердых бытовых отходов

Границы территорий

- Существующие границы населенного пункта
- Проектируемые границы населенного пункта
- Дороги

Функциональное зонирование территорий

Наименование
Жилая зона
Зона застройки индивидуальными жилыми домами (1-3 эт)
Зоны первоочередного развития территорий
Проектируемые территории под застройку индивидуальными жилыми домами
Проектируемые территории под зону общественно-жилого назначения
Проектируемые промышленные территории
Общественно-жилые зоны
Зона общественно-жилого назначения
Зона учреждений здравоохранения и социальной защиты
Производственные зоны
Коммунально-складские предприятия
Участок компостирования твердых бытовых отходов
Рекреационные зоны
Озеленение

Масштаб 1:5000

						074-2007				
						Пермский край, Нытвенский район, Чекменевское сельское поселение, село Чекмени.				
Изм.	Кол.уч.	Лист	№ док.	Подпись	Дата	Генеральный план		Стадия	Лист	Листов
								ГП		
Рук. проекта	Лещев		Фатыхов			Схема генерального плана (Основной чертеж)		ООО "Центр регионального развития инноваций и управления"		
ГАП										