


Роза ветров по данным метеостанции Нытвенского района

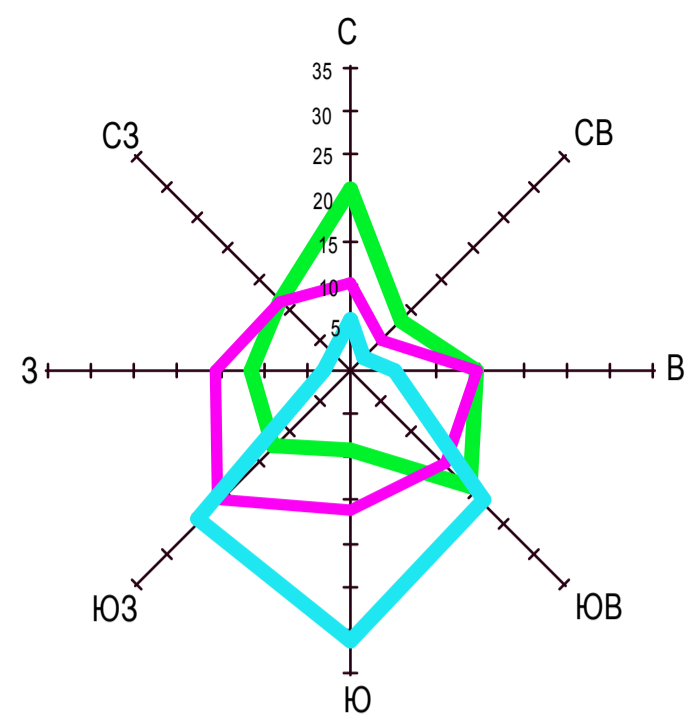

Масштаб 1 см - 10 %

Пермский край, Нытвенский район, Григорьевское сельское поселение ГЕНЕРАЛЬНЫЙ ПЛАН ст. Григорьевская



Функциональное зонирование территорий

Наименование
Жилая зона
Зона застройки индивидуальными жилыми домами (1-3 эт)
Сады
Зоны первоочередного развития территорий
Проектируемые территории под застройку индивидуальными жилыми домами
Проектируемые территории под зону общественно-жилого назначения
Общественно-жилые зоны
Зона общественно-жилого назначения
Зона учреждений здравоохранения и социальной защиты
Производственные зоны
Коммунально-складские предприятия
Птицефабрика
Рекреационные зоны
Зона городских парков, скверов, садов, бульваров

Зоны ограничений

- СЗЗ железной дороги
- Придорожные полосы
- Санитарно-защитная зона птицефабрики
- Границы территорий**
- Существующие границы ст. Григорьевская
- Граница присоединяемых территорий
- Дороги

Линии ЛЭП

074-2007					
Пермский край, Нытвенский район, Григорьевское сельское поселение, станция Григорьевская					
Изм.	Коп.уч.	Лист	№ док.	Подпись	Дата
Генеральный план				Стадия	Лист
Схема генерального плана (Основной чертёж)				ГП	
ООО "Центр регионального развития инноваций и управления"				Формат А-1	