


Масштаб 1 см - 10 %

Генеральный план

Схема границ территории, подверженной риску возникновения чрезвычайных ситуаций природного и техногенного характера.



Жилые дома Новоильинского городского поселения

Форма собственности	Количество жилого фонда (тыс. кв.м)	Оценка технического состояния
Частная собственность	63,7	плохое
Муниципальная собственность	38,3	плохое

Характеристики очистных сооружений Новоильинского городского поселения

Наименование очистных сооружений	Мощность (тыс. л/сут.)	Вид	Состояние	Очистка
О. Угличей	4,5	61	ОАО «Областной филиал «Водоканал»	Биологич.

Источники водоснабжения

Источники водоснабжения	Объем производимости (м³/сут.)	Фактический водозабор (м³/сут.)
артезианские скважины (1970 года воя)	900	нет учета
артезианские скважины (1977 года воя)	720	нет учета
артезианские скважины (2003 года воя)	400	нет учета



- Инженерная инфраструктура**
- Теплосети
 - Линии электропередач 110 и 35 кВ
 - Линии электропередач 6 кВ
 - Линии электропередач проектируемые
 - Канализация
 - Водопровод
 - ТП
 - Котельная
 - Водонапорные башни

- Зоны ограничений**
- ССЗ железной дороги
 - ССЗ кладбища
 - Водозащитная зона рек и водоемов
 - Санитарный разрыв ГЭС

- Зоны естественного ландшафта**
- Зоны естественного ландшафта
 - Зоны сельскохозяйственного использования
 - Зоны специального назначения
 - Зоны экологического назначения

- Зоны инженерной и транспортной инфраструктуры**
- Зоны инженерной и транспортной инфраструктуры
 - Зоны размещения объектов
 - Зоны коммунально-складских объектов
 - Новоильинский парк

Список предприятий различных форм собственности, находящихся на территории Новоильинского городского поселения

Наименование предприятия	Формы собственности	Вид деятельности	Средства производства	Высшее руководство	Высшее руководство
ООО «Ильинский»	Частная	Производство строительных материалов	500 кв. м	Ильинский	Ильинский
ООО «Ильинский»	Частная	Производство строительных материалов	500 кв. м	Ильинский	Ильинский
ООО «Ильинский»	Частная	Производство строительных материалов	500 кв. м	Ильинский	Ильинский

- Условные обозначения**
- Границы территорий подверженных риску возникновения ЧС природного характера
 - Зоны подтопления
 - Заболоченные территории
 - Зонирование территорий по степени опасности ЧС
 - Зона неприемлемого риска
 - Территория подверженная экологическому риску
 - Зоны приемлемого риска
 - Водозаборные скважины
 - Очистные сооружения
 - Котельные
 - Пожарное депо
 - Придорожная полоса
 - Границы территорий подверженных риску возникновения чрезвычайных ситуаций техногенного характера
 - Границы зон разрушения жилых зданий при возможной аварии на транспорте, при перевозке бензина
 - Инженерная инфраструктура
 - Линейные объекты

Объекты котельного хозяйства

№ п/п	Наименование объекта	Субъект	Класс опасности	Вид топлива	Мощность, кВт	Место размещения
1	Новоильинский ТЭЦ	АОУП ЖКХ	1	уголь	1000	п. Новоильинский
2	Новоильинский котельная	Новоильинский район	2	уголь	100	п. Новоильинский

Объекты пожарной охраны

Наименование объекта	Средства пожаротушения	Вид топлива	Мощность, кВт	Место размещения
Новоильинский ТЭЦ	400 кв. м	уголь	1000	п. Новоильинский
Новоильинский котельная	100 кв. м	уголь	100	п. Новоильинский

Участки автомобильных дорог, где вероятны возникновения ДТП

Наименование участка	Длина участка, км	Тип покрытия	Вид транспорта	Вид аварии
Участок 1	0,5	асфальт	автомобиль	столкновение
Участок 2	0,5	асфальт	автомобиль	столкновение

Генеральный план

Датум	Апробация	Степень	Лист	Листов
08.05.2017		ИТ	1	1

Генеральный план

Датум	Апробация	Степень	Лист	Листов
08.05.2017		ИТ	1	1

Масштаб 1:10000