


Пермский край, Нытвенский район, Постаноговское сельское поселение ГЕНЕРАЛЬНЫЙ ПЛАН

Схема санитарно-защитных зон и ограничений
Схема комплексной оценки территории

Роза ветров по данным метеостанции Нытвенского района

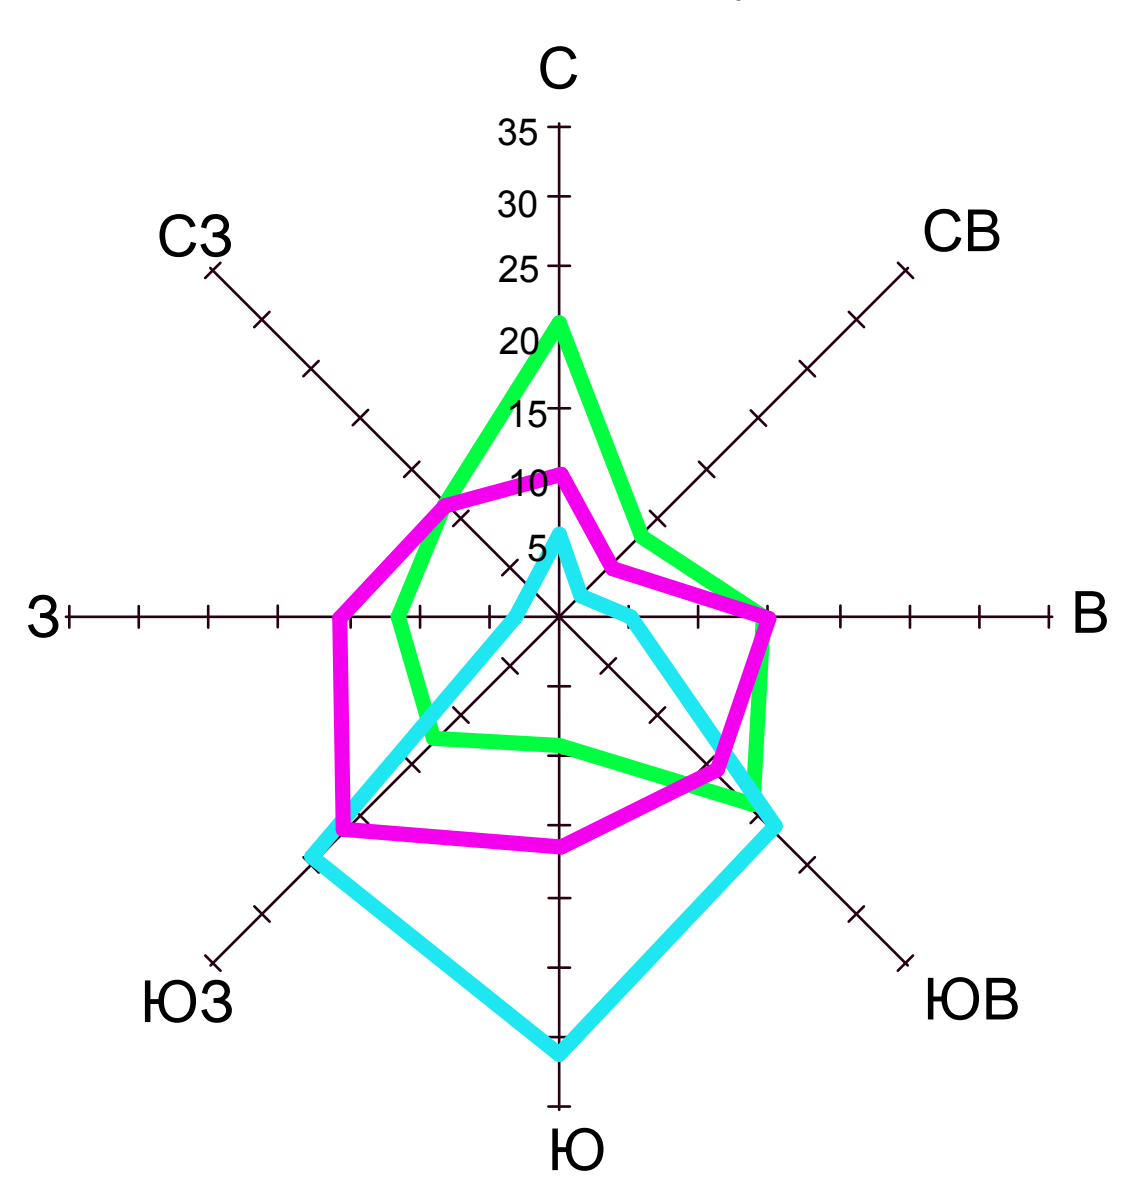

Масштаб 1 см - 10 % — январь — июль — год

Условные обозначения

Границы территорий

- Граница Постаноговского сельского поселения
- Граница Григорьевского сельского поселения
- Граница Чайковского сельского поселения
- Территории населенных пунктов
- Территории самовольной застройки на землях лесного фонда
- Постаного** Административный центр поселения
- Охот. хозяйства
- Кладбища
- 16 Номер лесного квартала
- Водные поверхности

Инженерная инфраструктура


- Газоснабжение
- Водоснабжение и очистка
- Скотомогильники
- Биотермические ямы
- Свалки
- Существующие котельные
- Проектируемые артезианские скважины
- ГТС Пруда

Линейные объекты

- Железная дорога
- Муниципальные автомобильные дороги
- Автомобильные дороги между населенными пунктами
- Линии электропередач 110 и 35 кВ
- Линии электропередач 10 кВ

Зоны ограничений

- Охранная зона железной дороги
- Придорожные полосы
- Водозащитная зона рек и водоемов
- Санитарно-защитная зона скотомогильников
- Санитарно-защитная зона свалок
- Санитарно-защитная зона кладбищ

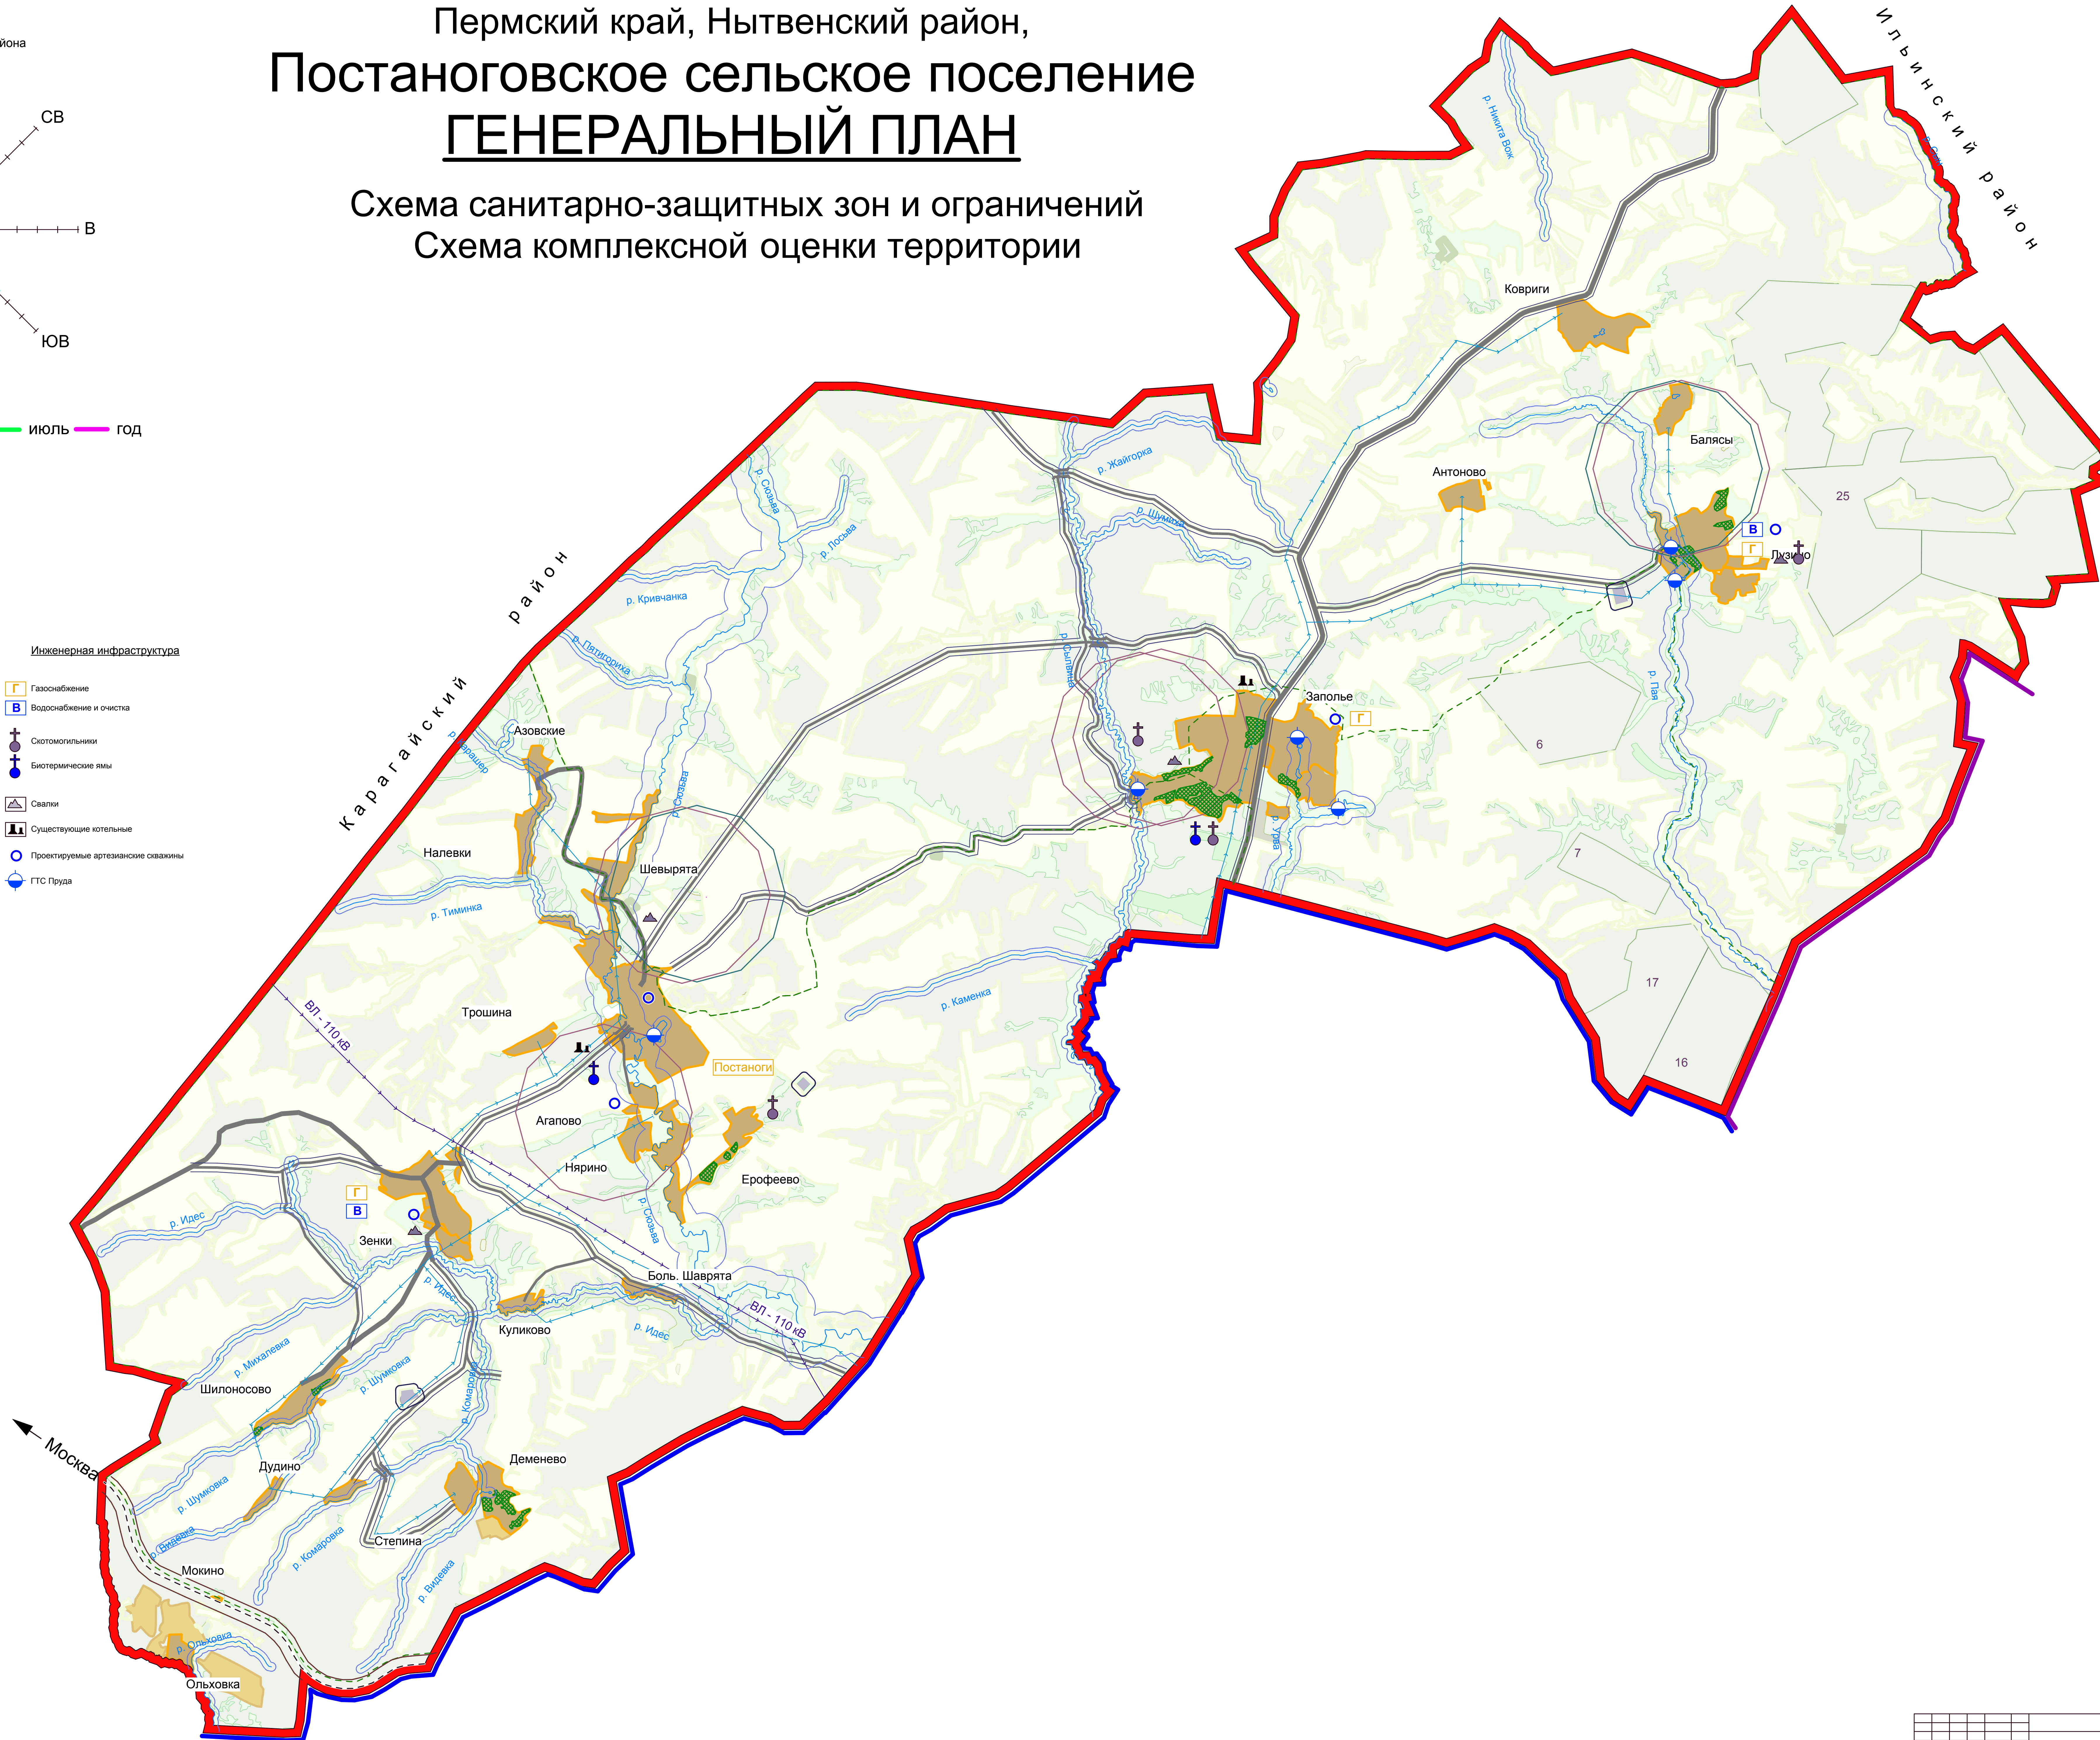

Масштаб 1:25000

		073-2007		Пермский край, Нытвенский район, Постаноговское сельское поселение	
Изм.	Код	Ист.	Исх. дан.	Подпись	Дата
Суд. проекта	Инициатор	Исполнитель	Исполнитель	Исполнитель	Исполнитель
ИП	Инициатор	Исполнитель	Исполнитель	Исполнитель	Исполнитель
ИП	Инициатор	Исполнитель	Исполнитель	Исполнитель	Исполнитель

Схема санитарно-защитных зон и ограничений
Схема комплексной оценки территории

ООО "Центр регионального развития и проектирования"