


Пермский край, Нытвенский район, Постаноговское сельское поселение ГЕНЕРАЛЬНЫЙ ПЛАН

План современного использования территории.

Роза ветров по данным метеостанции Нытвенского района

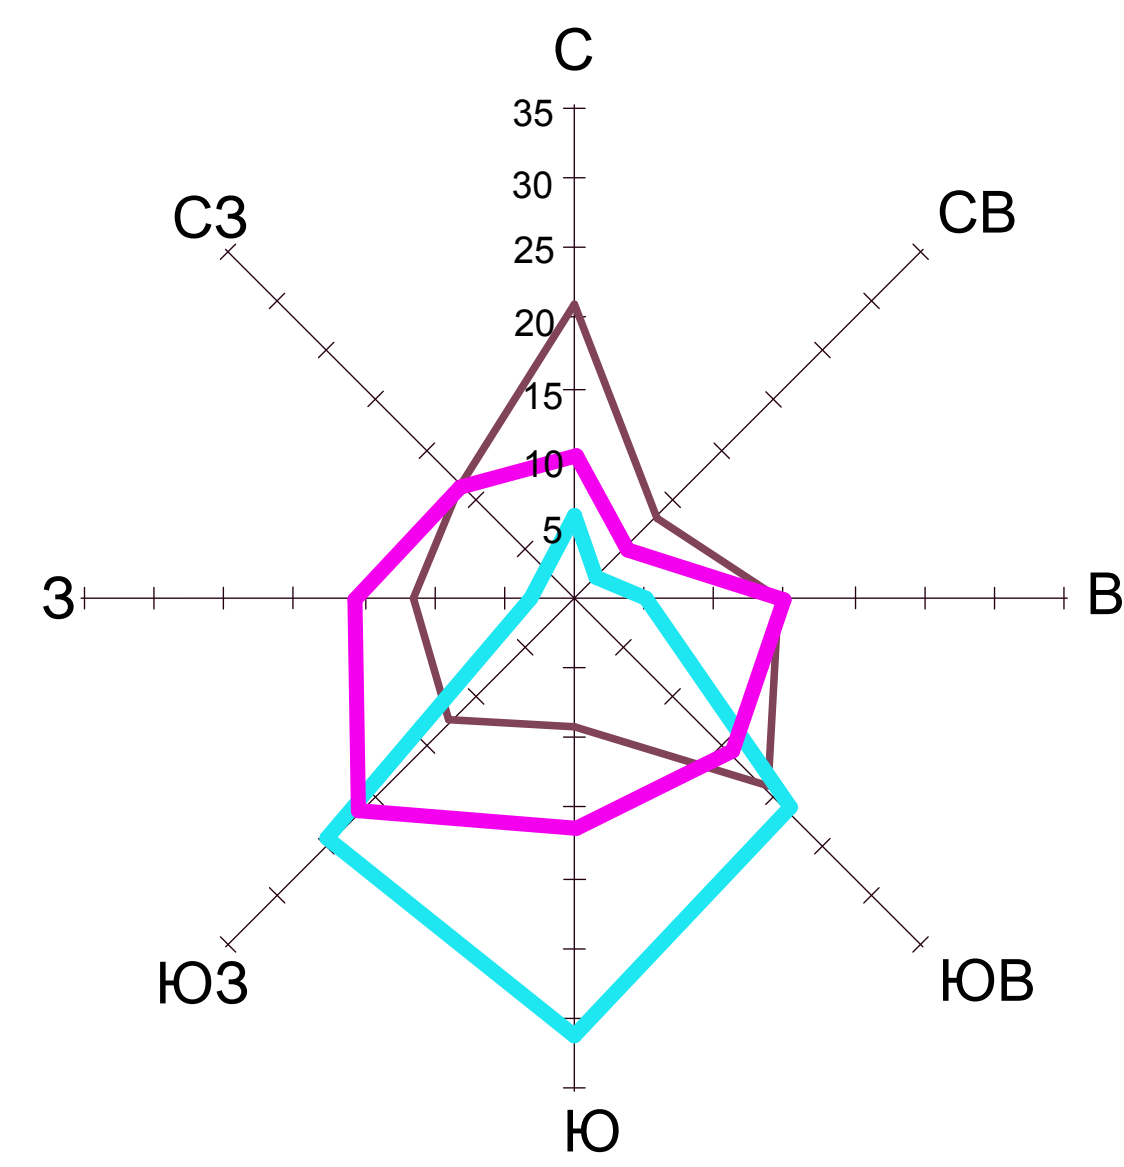

Масштаб 1 см - 10 % — январь — июль — год

Условные обозначения

- Границы территорий**
 - Граница Постаноговского сельского поселения
 - Граница Григорьевского сельского поселения
 - Граница Чайковского сельского поселения
 - Территории населенных пунктов
- Постаногов**
 - Административный центр поселения
 - Охот. хозяйство
 - Кладбища
- Зоны естественного ландшафта**
 - Земли лесного фонда (Нытвенское участковое лесничество)
 - Земли лесного фонда (Григорьевское сельское участковое лесничество)
 - Защитные полосы лесов расположенные вдоль межпоселенческих путей общего пользования, федеральных автомобильных дорог общего пользования, находящихся в собственности субъектов Российской Федерации
 - Эксплуатационные леса
 - Зеленые зоны
 - Водные поверхности
 - Болота
- Земли сельскохозяйственного использования**
 - Пашня
 - Пастбища
 - Сенокосы
 - Кустарник
 - Прочие С.Х объекты
- Объекты социальной сферы**
 - Объекты образования**
 - Дошкольные учреждения
 - Школы
 - Медицинские учреждения**
 - Фельдшерско-акушерские пункты и медпункты
 - Объекты культуры и спорта**
 - Дом культуры
 - Библиотека
 - Учреждения сферы услуг**
 - Объект торговли
 - Отделения связи
 - Прочие объекты**
 - Скотомогильники
 - Биотермические ямы
 - Прочие сельхоз. объекты
 - Свалки
 - Инженерная инфраструктура**
 - Существующие котельные
 - Сооружения транспорта**
 - Мосты
- Линейные объекты**
 - Железная дорога
 - Муниципальные автомобильные дороги
 - Автомобильные дороги между населенными пунктами
 - Линии электропередач 110 и 35 кВ
 - Линии электропередач 10 кВ



Наименование	Численность населения	Наименование социальной инфраструктуры (существующая/планируемая)
д. Постаногов	428	Фельдшерско-акушерский пункт, Детский сад, Фельдшерско-акушерский пункт, Амбулатория, Библиотека, Дом культуры, Спортивный зал, Муниципальное учреждение культуры, Фельдшерско-акушерский пункт, Амбулатория, Фельдшерско-акушерский пункт, Дом культуры, Дом культуры
д. Заполье	393	Фельдшерско-акушерский пункт, Детский сад, Фельдшерско-акушерский пункт, Амбулатория, Библиотека, Дом культуры, Спортивный зал, Муниципальное учреждение культуры, Фельдшерско-акушерский пункт, Амбулатория, Фельдшерско-акушерский пункт, Дом культуры, Дом культуры
д. Зенки	130	Фельдшерско-акушерский пункт, Дом культуры
Другие населенные пункты	152	-

Средняя школа	Расчетное количество учащихся	Показатель загрузки
Средняя школа в д. Постаногов	194	33%
Средняя школа в д. Заполье	198	25%

Средняя школа	Расчетное количество детей	Показатель загрузки
Детский сад в д. Постаногов	90	26%
Детский сад в д. Заполье	79	24%

Населенный пункт	Численность населения	Источники централизованной инженерной инфраструктуры	Средняя температура воздуха
д. Постаногов	428	централизованно + автономно, централизованно + автономно, централизованно + автономно, централизованно + автономно	среднезимний, летний фонд, межсезонный, зимний фонд
д. Заполье	393	централизованно + автономно, централизованно + автономно, централизованно + автономно, централизованно + автономно	индивидуальный, зимний фонд
д. Зенки	130	централизованно + автономно, централизованно + автономно, централизованно + автономно, централизованно + автономно	индивидуальный, зимний фонд
с. Лузино	96	централизованно + автономно, централизованно + автономно, централизованно + автономно, централизованно + автономно	индивидуальный, зимний фонд
д. Агатово	15	централизованно + автономно, централизованно + автономно, централизованно + автономно, централизованно + автономно	индивидуальный, зимний фонд
д. Азовские	7	централизованно + автономно, централизованно + автономно, централизованно + автономно, централизованно + автономно	индивидуальный, зимний фонд
д. Антоново	7	централизованно + автономно, централизованно + автономно, централизованно + автономно, централизованно + автономно	индивидуальный, зимний фонд
д. Трошино	6	централизованно + автономно, централизованно + автономно, централизованно + автономно, централизованно + автономно	индивидуальный, зимний фонд
д. Лузино	7	централизованно + автономно, централизованно + автономно, централизованно + автономно, централизованно + автономно	индивидуальный, зимний фонд
д. Зенки	7	централизованно + автономно, централизованно + автономно, централизованно + автономно, централизованно + автономно	индивидуальный, зимний фонд
д. Демнево	4	централизованно + автономно, централизованно + автономно, централизованно + автономно, централизованно + автономно	индивидуальный, зимний фонд
д. Ерощево	4	централизованно + автономно, централизованно + автономно, централизованно + автономно, централизованно + автономно	индивидуальный, зимний фонд
д. Дудино	2	централизованно + автономно, централизованно + автономно, централизованно + автономно, централизованно + автономно	индивидуальный, зимний фонд
д. Ерощево	4	централизованно + автономно, централизованно + автономно, централизованно + автономно, централизованно + автономно	индивидуальный, зимний фонд
д. Дудино	2	централизованно + автономно, централизованно + автономно, централизованно + автономно, централизованно + автономно	индивидуальный, зимний фонд
д. Ольховка	2	централизованно + автономно, централизованно + автономно, централизованно + автономно, централизованно + автономно	индивидуальный, зимний фонд
д. Шаповалово	2	централизованно + автономно, централизованно + автономно, централизованно + автономно, централизованно + автономно	индивидуальный, зимний фонд
д. Бондарь	1	централизованно + автономно, централизованно + автономно, централизованно + автономно, централизованно + автономно	индивидуальный, зимний фонд
д. Шаврята	1	централизованно + автономно, централизованно + автономно, централизованно + автономно, централизованно + автономно	индивидуальный, зимний фонд

Населенный пункт	Численность населения
Постаноговское сельское поселение	1103
д. Постаногов	428
д. Заполье	393
д. Зенки	130
с. Лузино	96
д. Агатово	15
д. Антоново	7
д. Азовские	7
д. Трошино	6
д. Ерощево	5
д. Демнево	4
д. Лузино	4
д. Дудино	2
д. Шаповалово	2
д. Шаврята	1
д. Шаврята	1

Масштаб 1:25000