



# Пермский край, Нытвенский район, Постаноговское сельское поселение ГЕНЕРАЛЬНЫЙ ПЛАН д. Постановоги

Роза ветров по данным метеостанции Нытвенского района

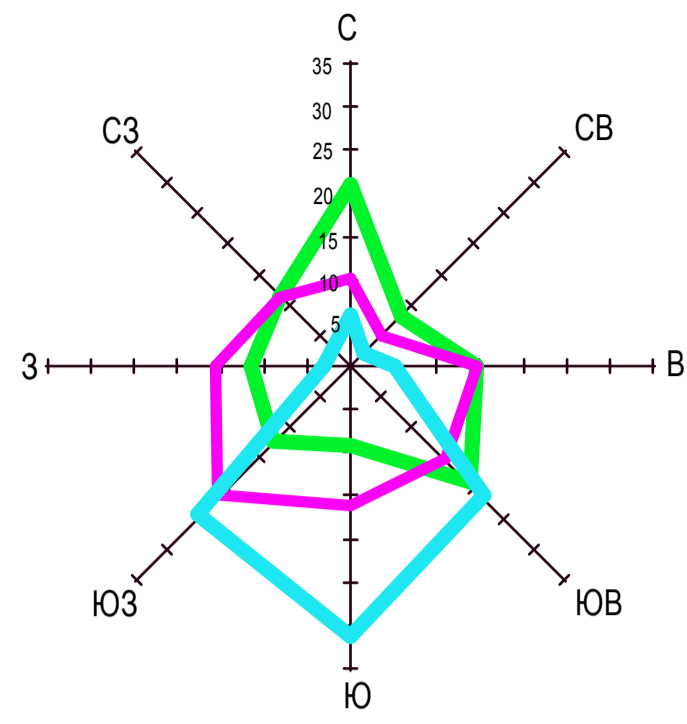

Масштаб 1 см - 10 %  
— январь — июль — год

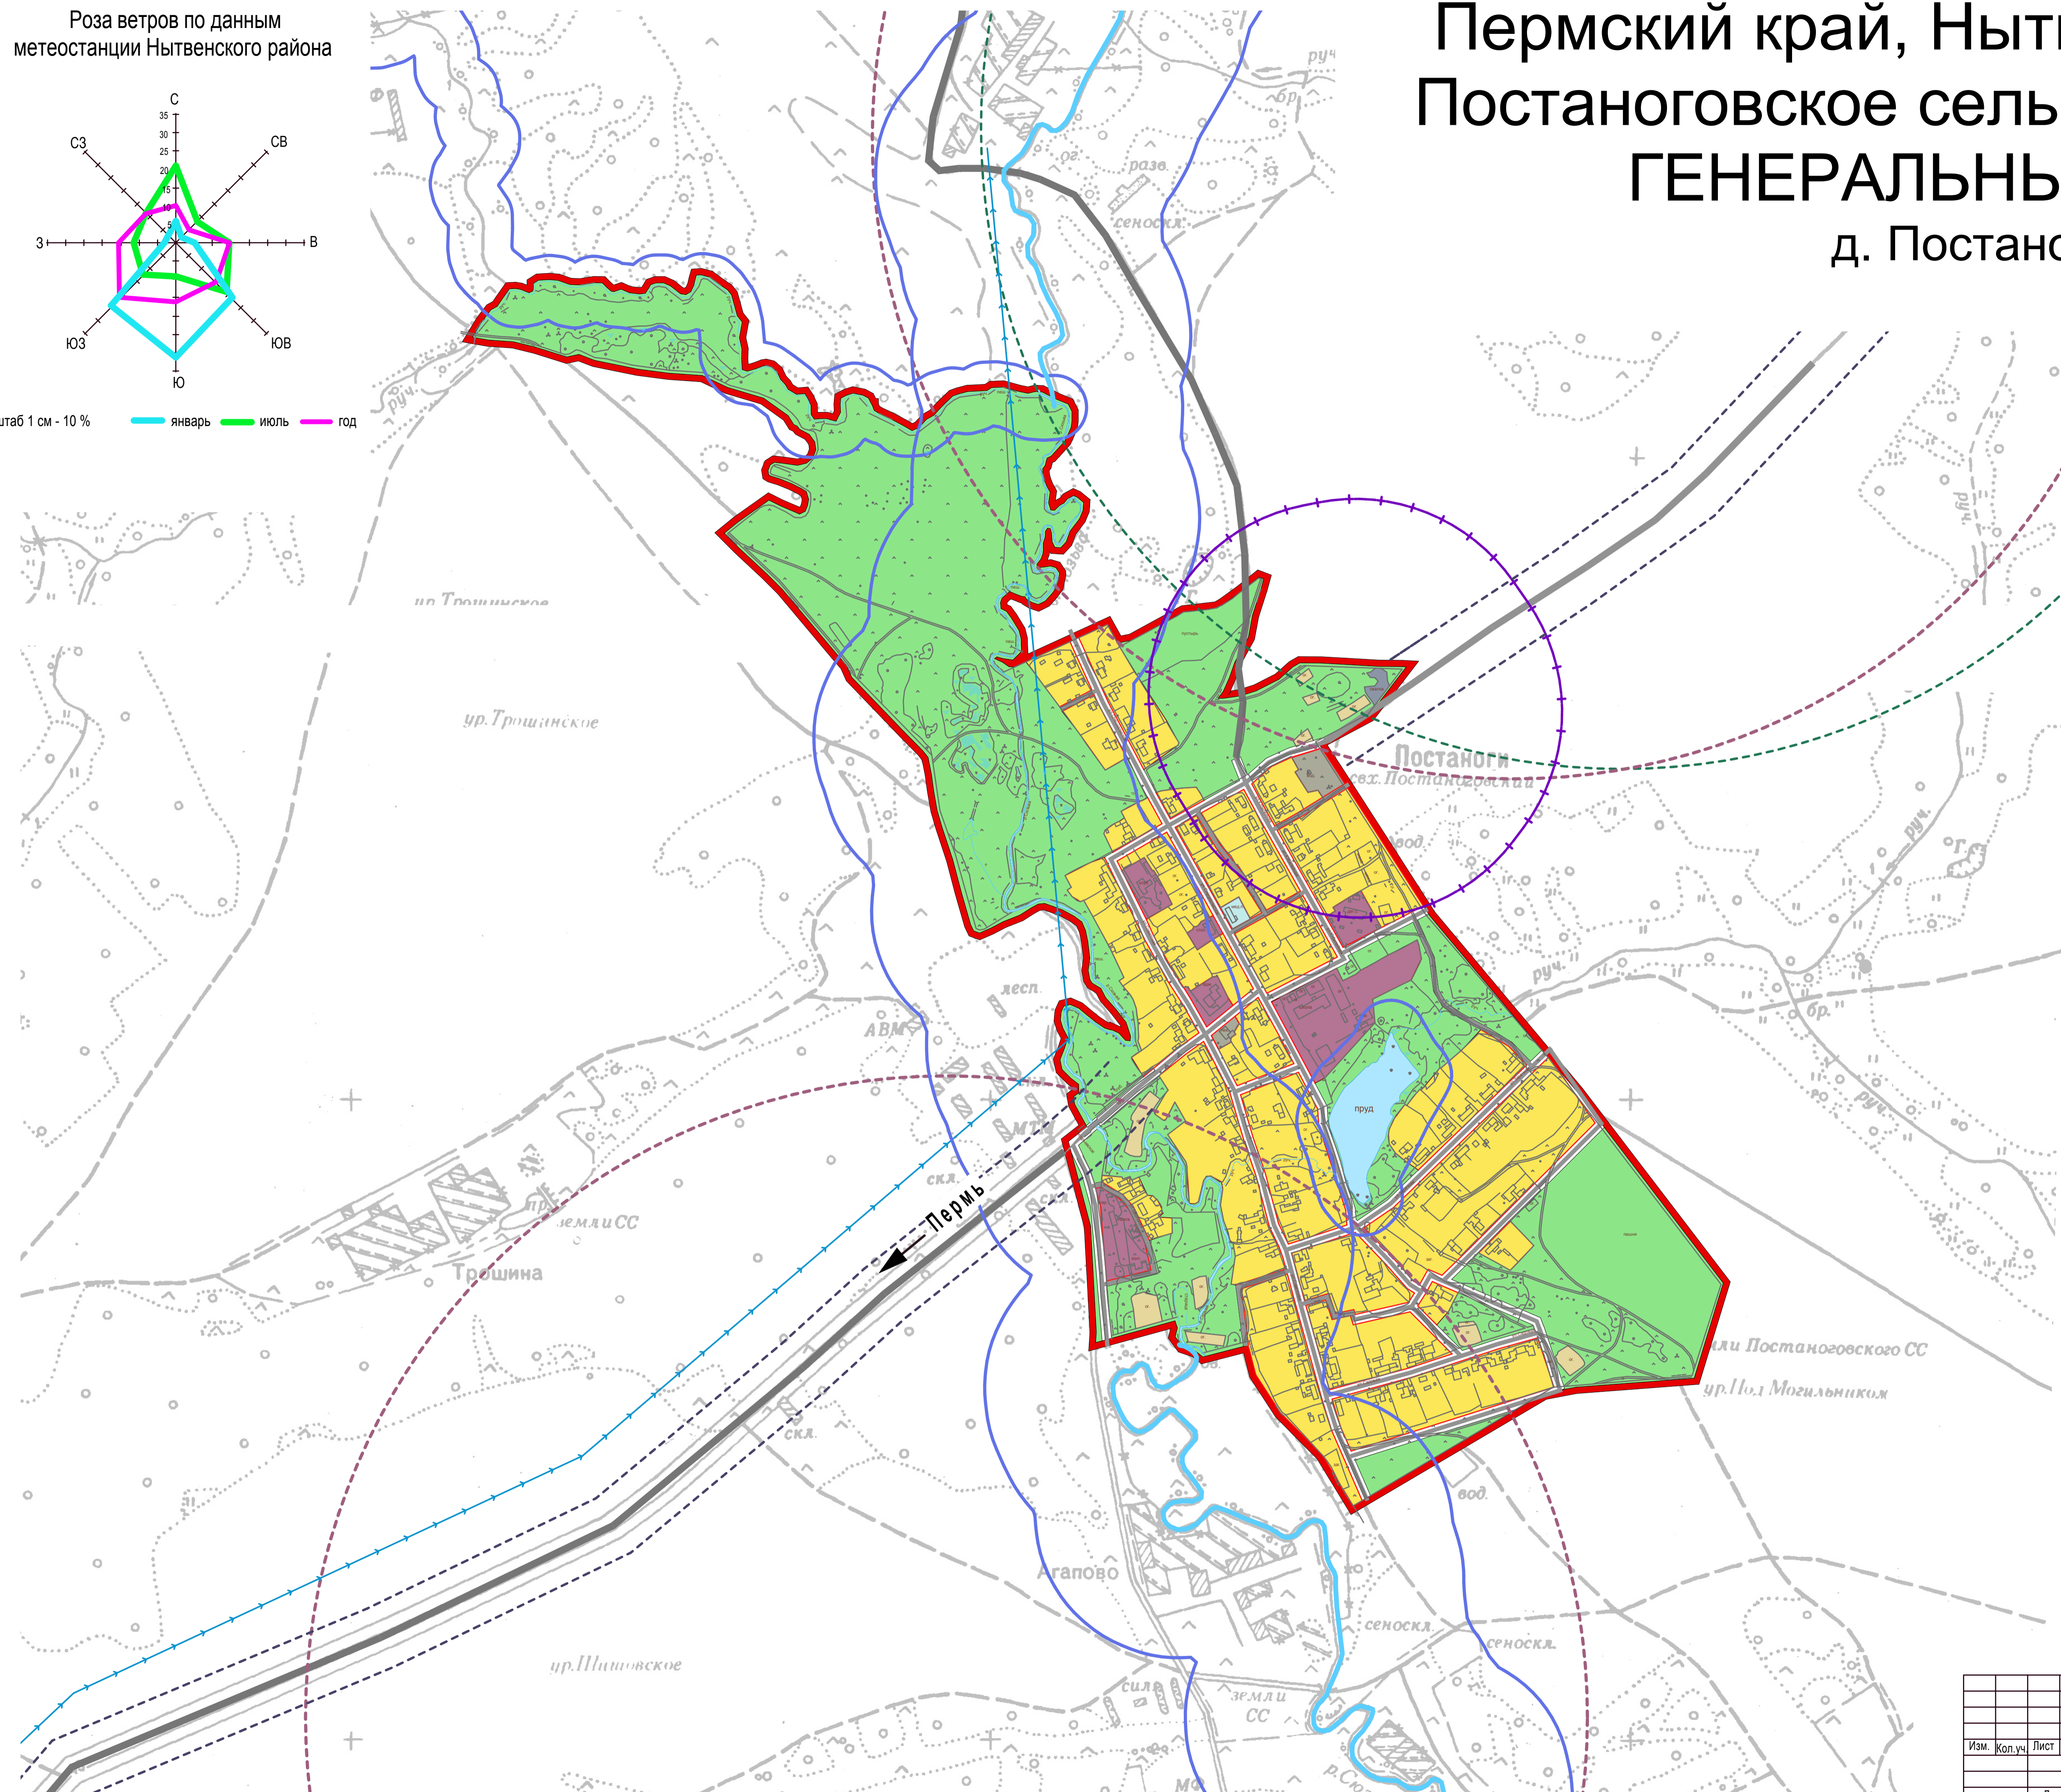

### Функциональное зонирование территорий

Наименование
<b>Жилая зона</b>
Зона застройки индивидуальными жилыми домами (1-3 эт)
Сады
<b>Общественно-жилые зоны</b>
Зона общественно-жилого назначения
Зона учреждений здравоохранения и социальной защиты
<b>Производственные зоны</b>
Коммунально-складские предприятия
Участок компостирования твердых бытовых отходов
<b>Рекреационные зоны</b>
Озеленение

### Зоны ограничений

	Водоохранная зона
	Придорожные полосы
	Санитарно-защитная зона от участка компостирования твердых бытовых отходов
	СЗЗ скотомогильников
	СЗЗ свалок

### Границы территорий

	Граница населенного пункта
	Дороги

074-2007					
Пермский край, Нытвенский район, Постаноговское сельское поселение д. Постановоги					
Изм.	Коп.уч.	Лист	№ док.	Подпись	Дата
Генеральный план				Стадия	Лист
Схема генерального плана (Основной чертёж)				ГП	
ООО «Центр регионального развития инноваций и управления»				Формат А-1	