



Роза ветров по данным метеостанции Нытвенского района

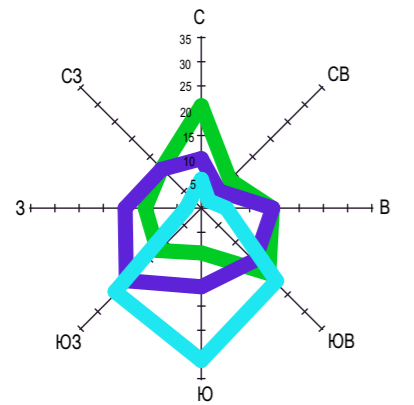

Масштаб 1 см - 10 %

январь июль год

с. Воробы

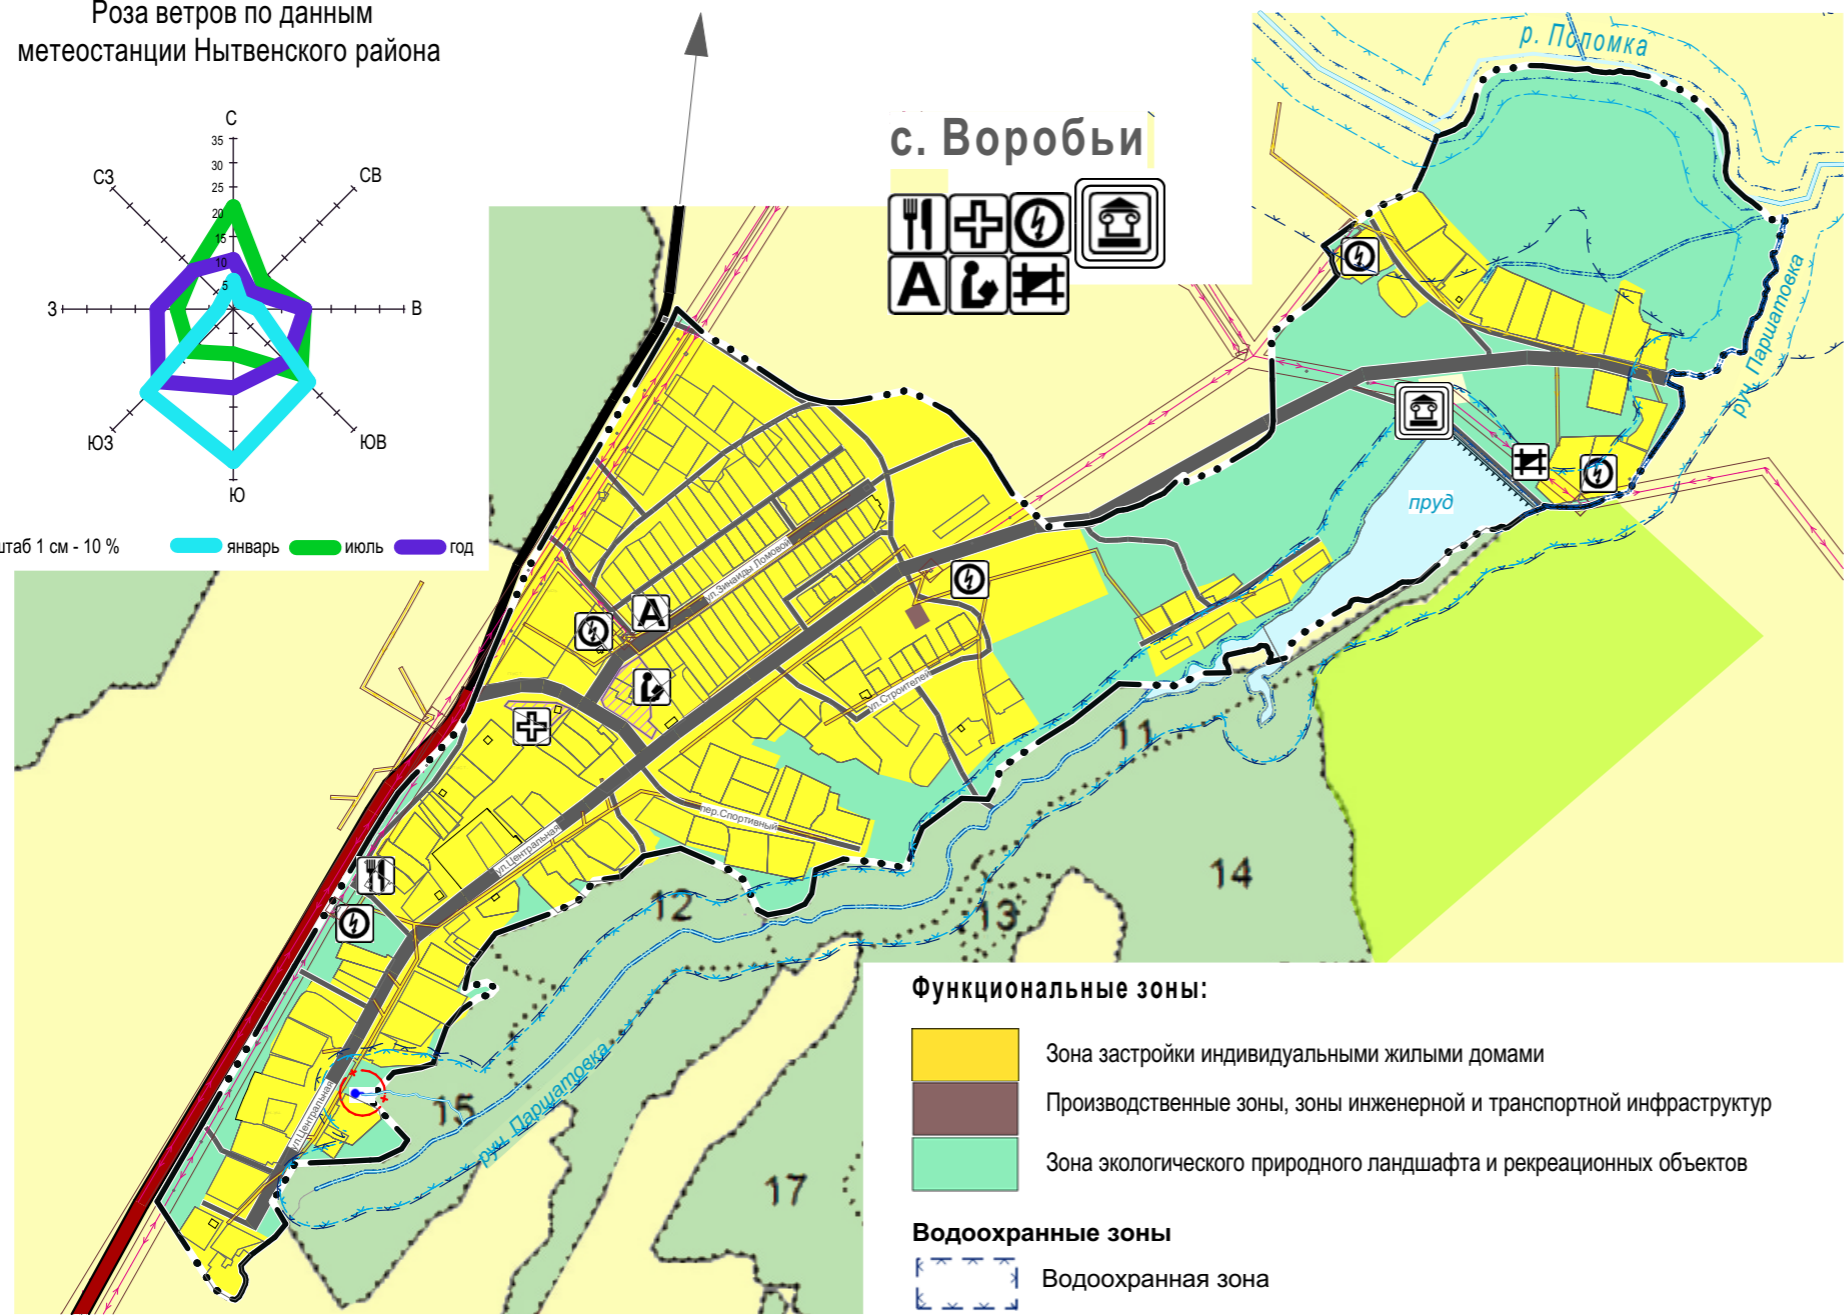

Функциональные зоны:

- Зона застройки индивидуальными жилыми домами
- Производственные зоны, зоны инженерной и транспортной инфраструктур
- Зона экологического природного ландшафта и рекреационных объектов

Водоохранные зоны

- Водоохранная зона

Прибрежные защитные полосы

- Прибрежная защитная полоса

Охранная зона инженерных коммуникаций

- Охранная зона объектов электросетевого хозяйства (вдоль линий электропередачи, вокруг подстанций)
- Охранная зона газопроводов и систем газоснабжения
- Охранная зона линий и сооружений связи

Зоны санитарной охраны источников питьевого и хозяйственно-бытового водоснабжения и водопроводов питьевого назначения

- Первый пояс зоны санитарной охраны источника водоснабжения

Земли по категориям:

- ВФ Земли водного фонда

Условные обозначения:

Границы единиц административно-территориального деления Российской Федерации

Граница населенного пункта

Улично-дорожная сеть сельского населенного пункта:

- Главная улица

- Улицы в жилой застройке

Поверхностные водные объекты

Природный выход подземных вод (родник, гейзер)

- Объект местного значения
- Объект федерального значения

Существующий и строящийся, в том числе находящийся в стадии реконструкции

Объекты образования и науки:

- Общеобразовательная организация

Объекты здравоохранения

- Лечебно-профилактическая медицинская организация, оказывающая медицинскую помощь в амбулаторных условиях и (или) в условиях дневного стационара

Прочие объекты обслуживания

- Объекты торговли, общественного питания

Остановочные пункты общественного пассажирского транспорта

- Остановочный пункт

Электрические подстанции

- Трансформаторная подстанция

Линии электропередачи (ЛЭП)

- Линии электропередачи 10 кВ
- Линии электропередачи до 6 кВ

Гидротехнические сооружения

- Водоподпорные и водонапорные гидротехнические сооружения

Объекты культурного наследия (ОКН)

- Памятник археологии (Объект федерального значения)

ГЕНЕРАЛЬНЫЙ ПЛАН

Пермский край, Нытвенский район,  
Нытвенское городское поселение.  
Карта 01.2 Современное использование территории  
М 1:10000

Населенный пункт: с. Воробы

						016-ГП-2019		
						Пермский край, Нытвенский район, Нытвенское городское поселение.		
Изм.	Кол.уч.	Лист	№ док.	Подпись	Дата	Населенный пункт: с. Воробы		
						Стадия	Лист	Листов
						ГП	2	
ГАП		Фатыхов				Карта 01.2 Современное использование территории М1:10000		
ГИП		Лещев						