



Роза ветров по данным метеостанции Нытвенского района

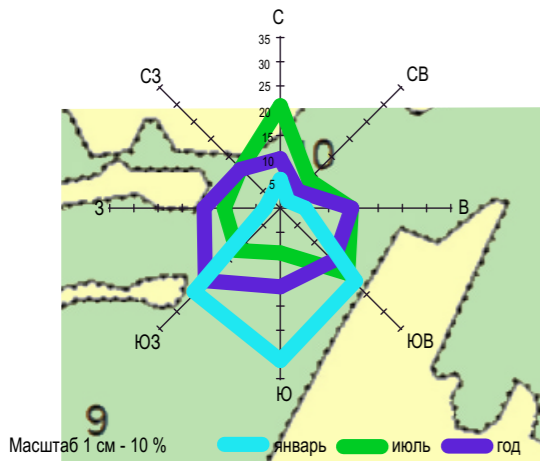

с. Воробы

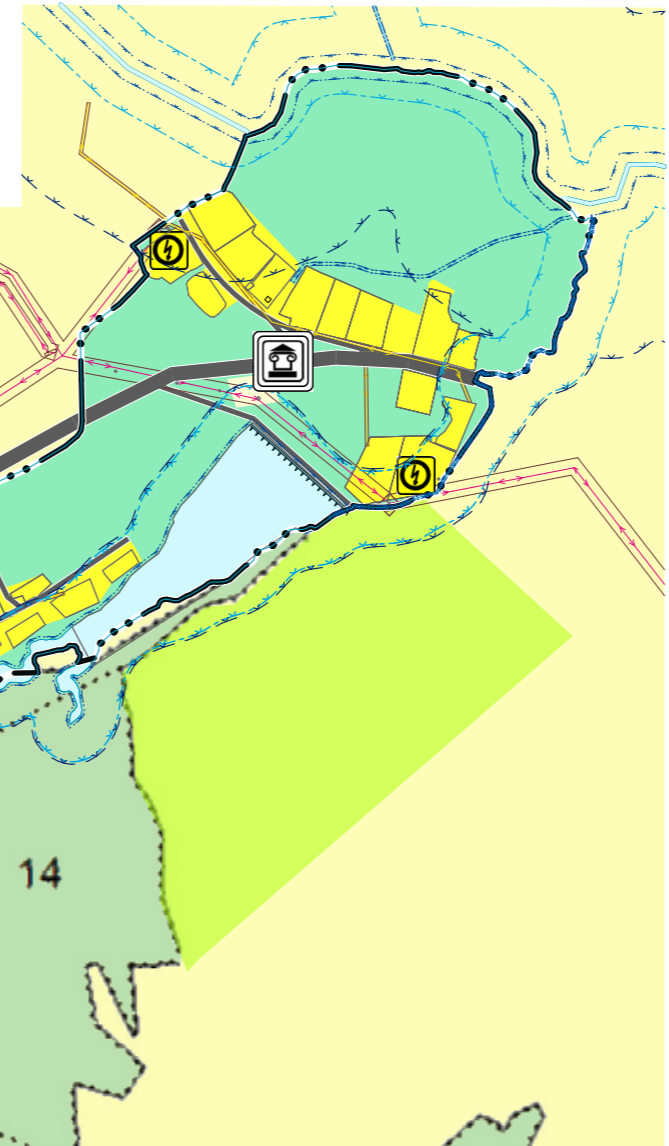

ГЕНЕРАЛЬНЫЙ ПЛАН

Пермский край, Нытвенский район,
Нытвенское городское поселение.
Карта 2.2. Функциональное зонирование территории
населенного пункта: с. Воробы.
М 1:10000

Планируемое размещение объектов местного значения городского поселения

Условные обозначения:

Границы единиц административно-территориального деления Российской Федерации

--- Граница населенного пункта

Улично-дорожная сеть сельского населенного пункта:

- Главная улица
- Улицы в жилой застройке

Поверхностные водные объекты

- Природный выход подземных вод (родник, гейзер)

Функциональные зоны:

- Производственные зоны, зоны инженерной и транспортной инфраструктур
- Зона застройки индивидуальными жилыми домами
- Зона экологического природного ландшафта и рекреационных объектов

Водоохранные зоны

- Водоохранная зона

Прибрежные защитные полосы

- Прибрежная защитная полоса

Охранная зона инженерных коммуникаций

- Охранная зона объектов электросетевого хозяйства (вдоль линий электропередачи, вокруг подстанций)

Земли по категориям:

- ВФ Земли водного фонда

Объекты культурного наследия (ОКН)

- Памятник археологии (Объект федерального значения)

Существующие сети:

Линии электропередачи (ЛЭП)

- Линии электропередачи 10 кВ
- Линии электропередачи до 6 кВ

Условные обозначения:

- Объект местного значения
- Объект федерального значения
- Объект, планируемый к размещению
- Объект, планируемый к реконструкции

Объекты образования и науки:

- Общеобразовательная организация

Объекты здравоохранения

- Лечебно-профилактическая медицинская организация, оказывающая медицинскую помощь в амбулаторных условиях и (или) в условиях дневного стационара

Объекты культуры и искусства

- Объект культурно-досугового (клубного) типа

Объекты физической культуры и массового спорта

- Спортивное сооружение

Электрические подстанции

- Трансформаторная подстанция

Объекты единой государственной системы предупреждения и ликвидации чрезвычайных ситуаций

- Объекты обеспечения пожарной безопасности

Зоны санитарной охраны источников питьевого и хозяйственно-бытового водоснабжения и водопроводов питьевого назначения

- Первый пояс зоны санитарной охраны источника водоснабжения

						016-ГП-2019		
						Пермский край, Нытвенский район, Нытвенское городское поселение.		
Изм.	Кол.уч.	Лист	№ док.	Подпись	Дата			
						Населенный пункт: с. Воробы		
						Стадия	Лист	Листов
						ГП	2	
ГАП				Фатыхов		Карта 2.2. Планируемое размещение объектов местного значения городского поселения М1:10000		
ГИП				Лещев				