

Роза ветров по данным метеостанции Нытвенского района


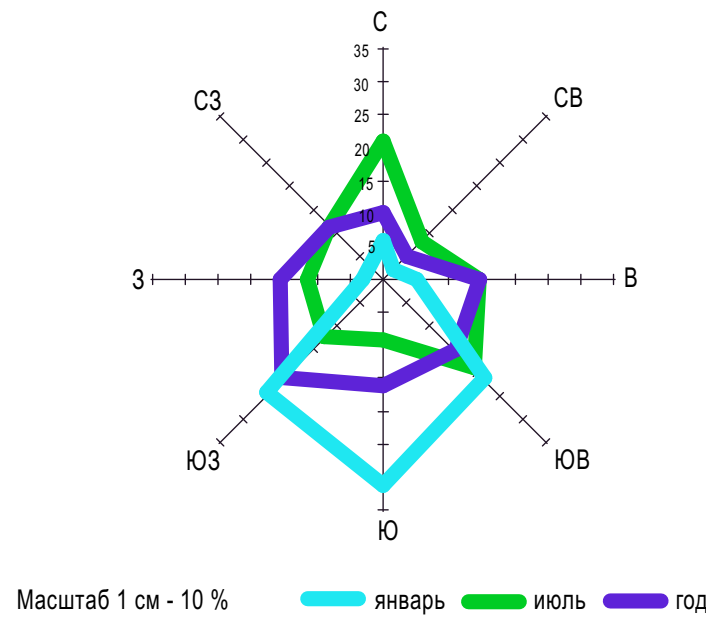


Схема использования территории в период подготовки проекта планировки и межевания территории. (Материалы по обоснованию)

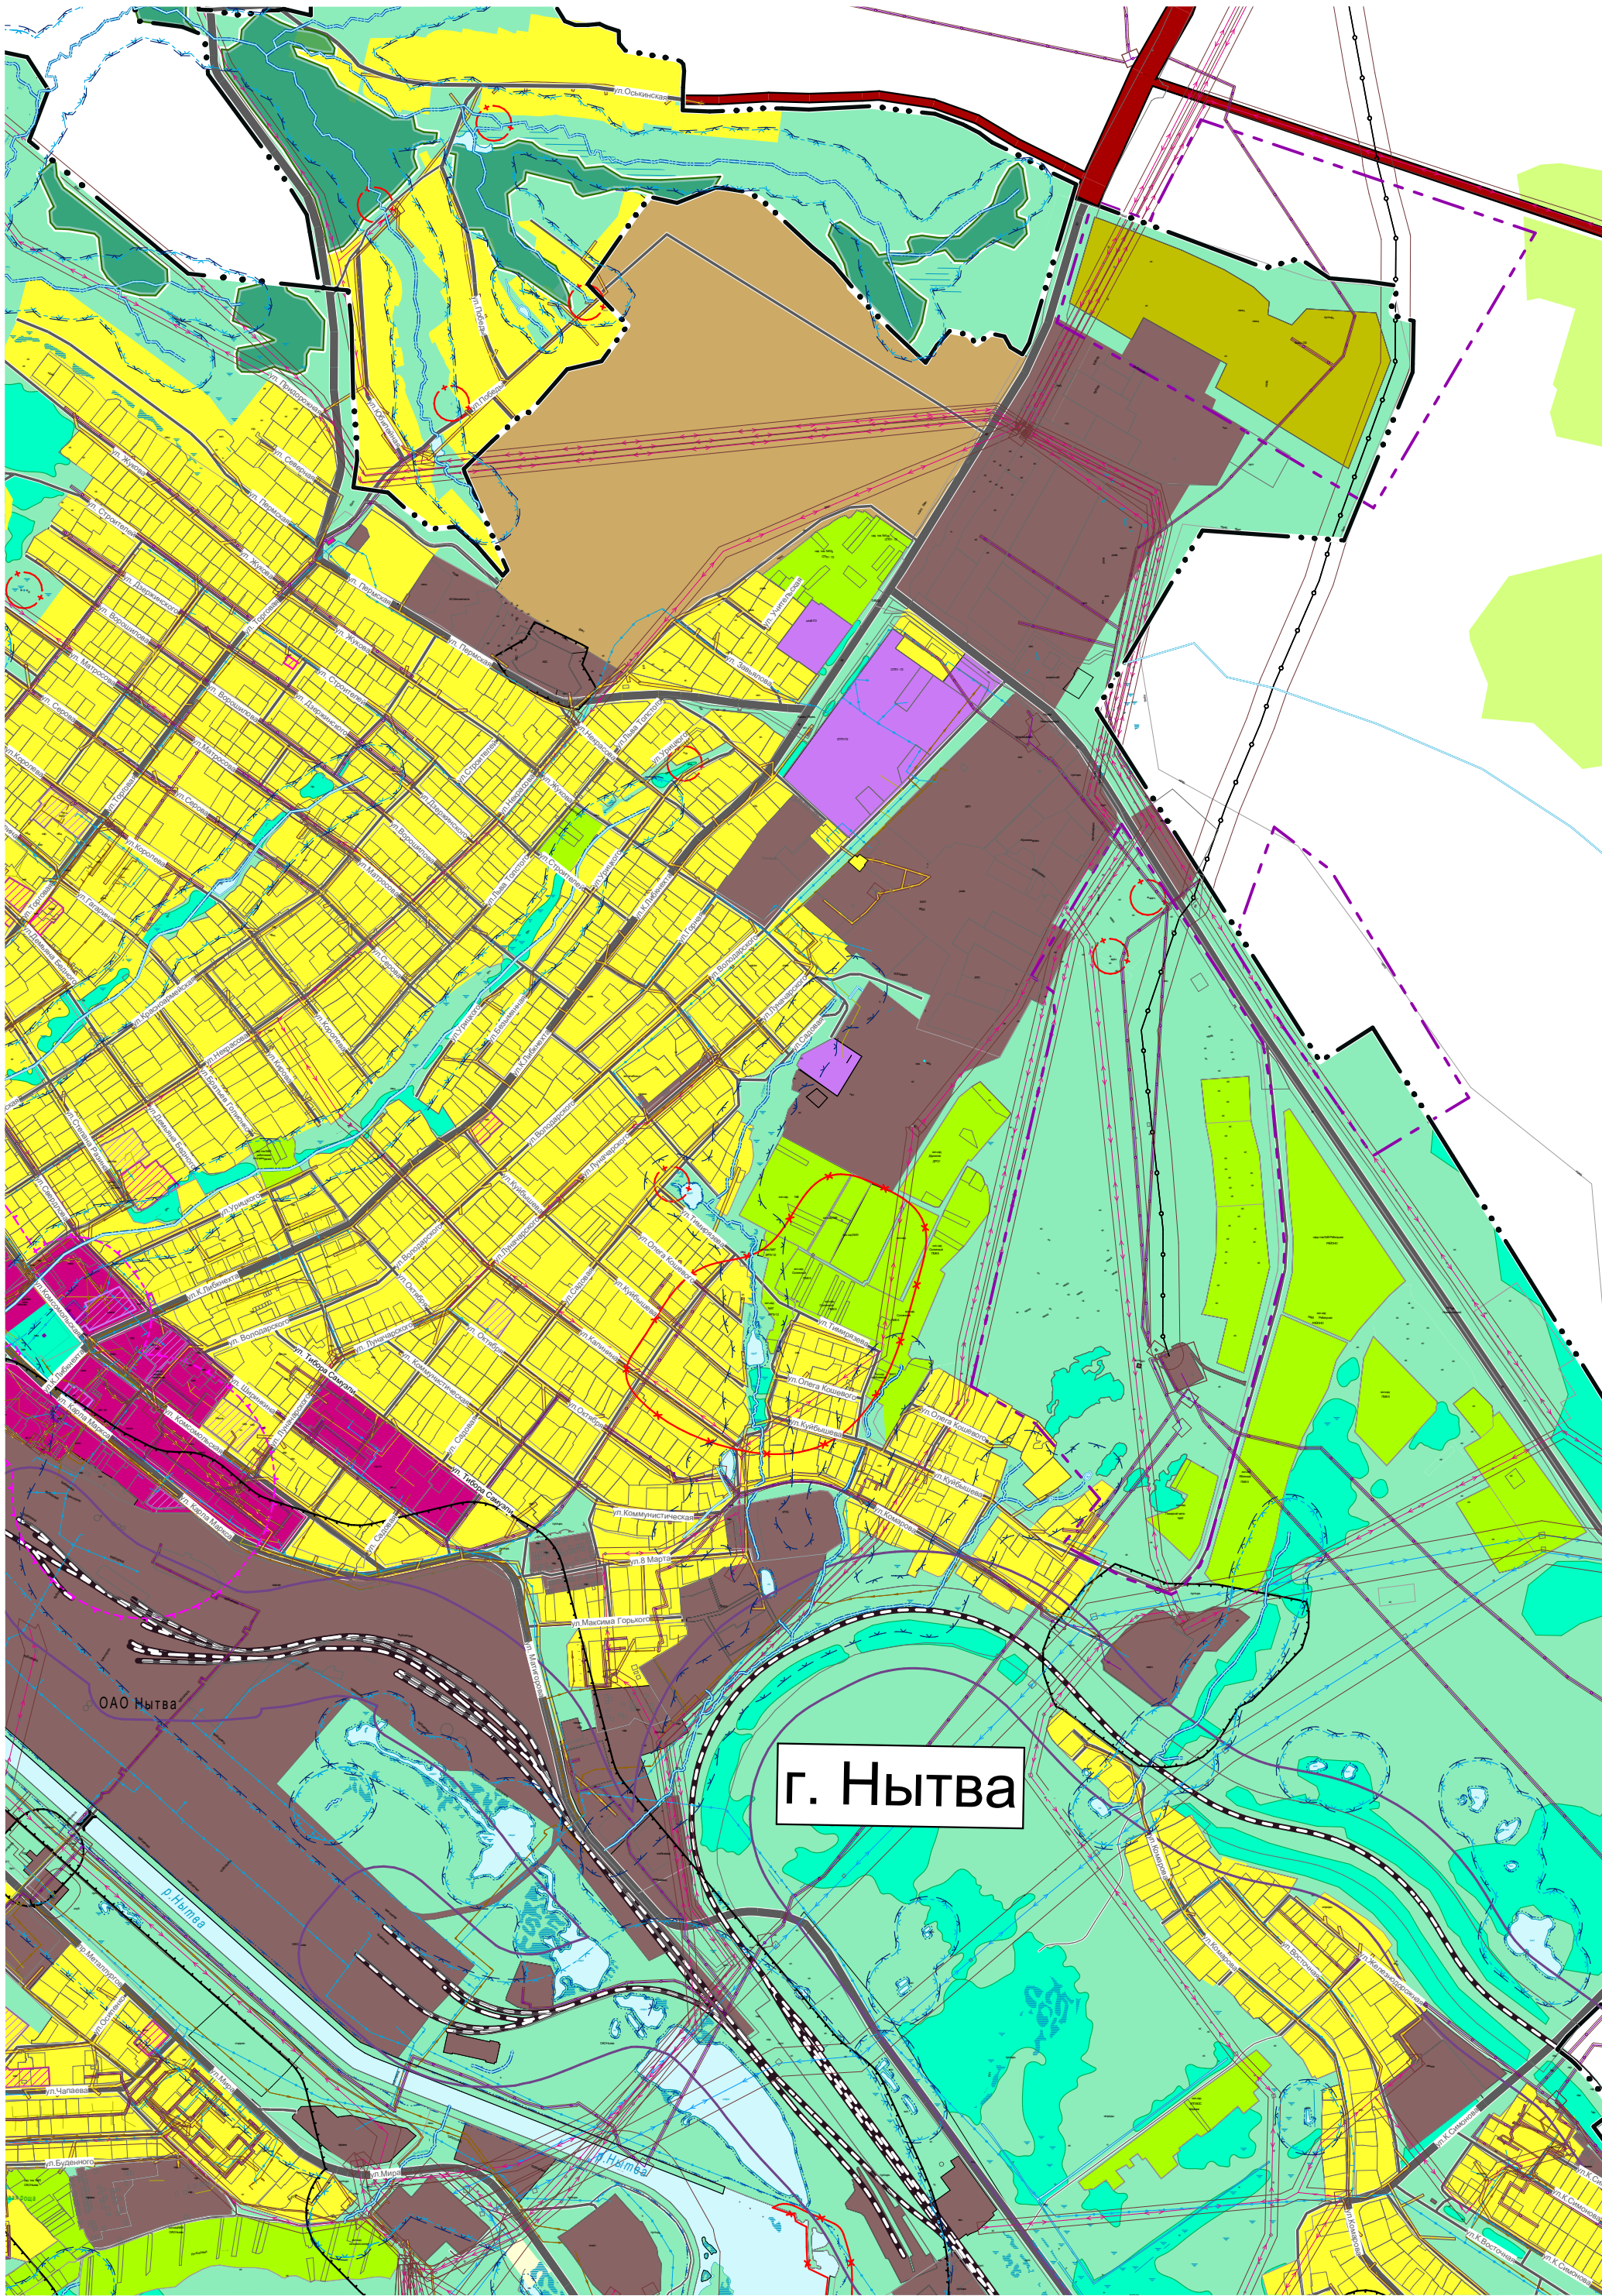

Условные обозначения:

Границы единиц административно-территориального деления Российской Федерации

Граница населенного пункта

Границы и ограничения:

Граница проектируемой территории

Функциональные зоны:

- Зона застройки индивидуальными жилыми домами
- Зона специализированной общественной застройки
- Производственные зоны, зоны инженерной и транспортной инфраструктур
- Коммунально-складская зона
- Производственная зона сельскохозяйственных предприятий
- Зоны сельскохозяйственного использования
- Иные зоны сельскохозяйственного назначения
- Зона садоводческих, огороднических или дачных некоммерческих объединений граждан
- Зона экологического природного ландшафта и рекреационных объектов
- Зона озелененных территорий общего пользования (лесопарки, парки, сады, скверы, бульвары, городские леса)

"Проект планировки территории включая в себя кадастровые кварталы:
59:26:0610504, 59:26:0610713, 59:26:0610714, 59:26:0610715, 59:26:0610717, 59:26:0610718, 59:26:0610720
и проект межевания территории кадастрового квартала 59:26:0610504 в г. Нытва"

Схема использования территории в период подготовки проекта планировки и межевания территории.
(Материалы по обоснованию)
Схема расположения элемента планировочной структуры.
(Утверждаемая часть)

Схема расположения элемента планировочной структуры.
(Утверждаемая часть)



| | | | | | | | | | |
|------|---------|-------------|---------|------|--|--|-------------------------|------|--------|
| | | | | | | 0202.20-ПП | | | |
| | | | | | | "Проект планировки территории включая в себя кадастровые кварталы: 59:26:0610504, 59:26:0610713, 59:26:0610714, 59:26:0610715, 59:26:0610717, 59:26:0610718, 59:26:0610720 и проект межевания территории кадастрового квартала 59:26:0610504 в г. Нытва" | | | |
| Изм. | Коп.уч. | Лист № док. | Подпись | Дата | Проект планировки территории | | Стадия | Лист | Листов |
| | | | | | | | ПП | 3 | |
| ГАП | Фатыхов | | | | Схема использование территории в период подготовки проекта планировки и межевания территории. М 1:10000. Схема расположения элемента планировочной структуры. М 1:10000 | | ООО "ПСК "АФ-ПРОЕКТ" | | |
| ГИП | Лещев | | | | | | | | |