


Схема красных линий д. Белобородово Нытвенского района Пермского края

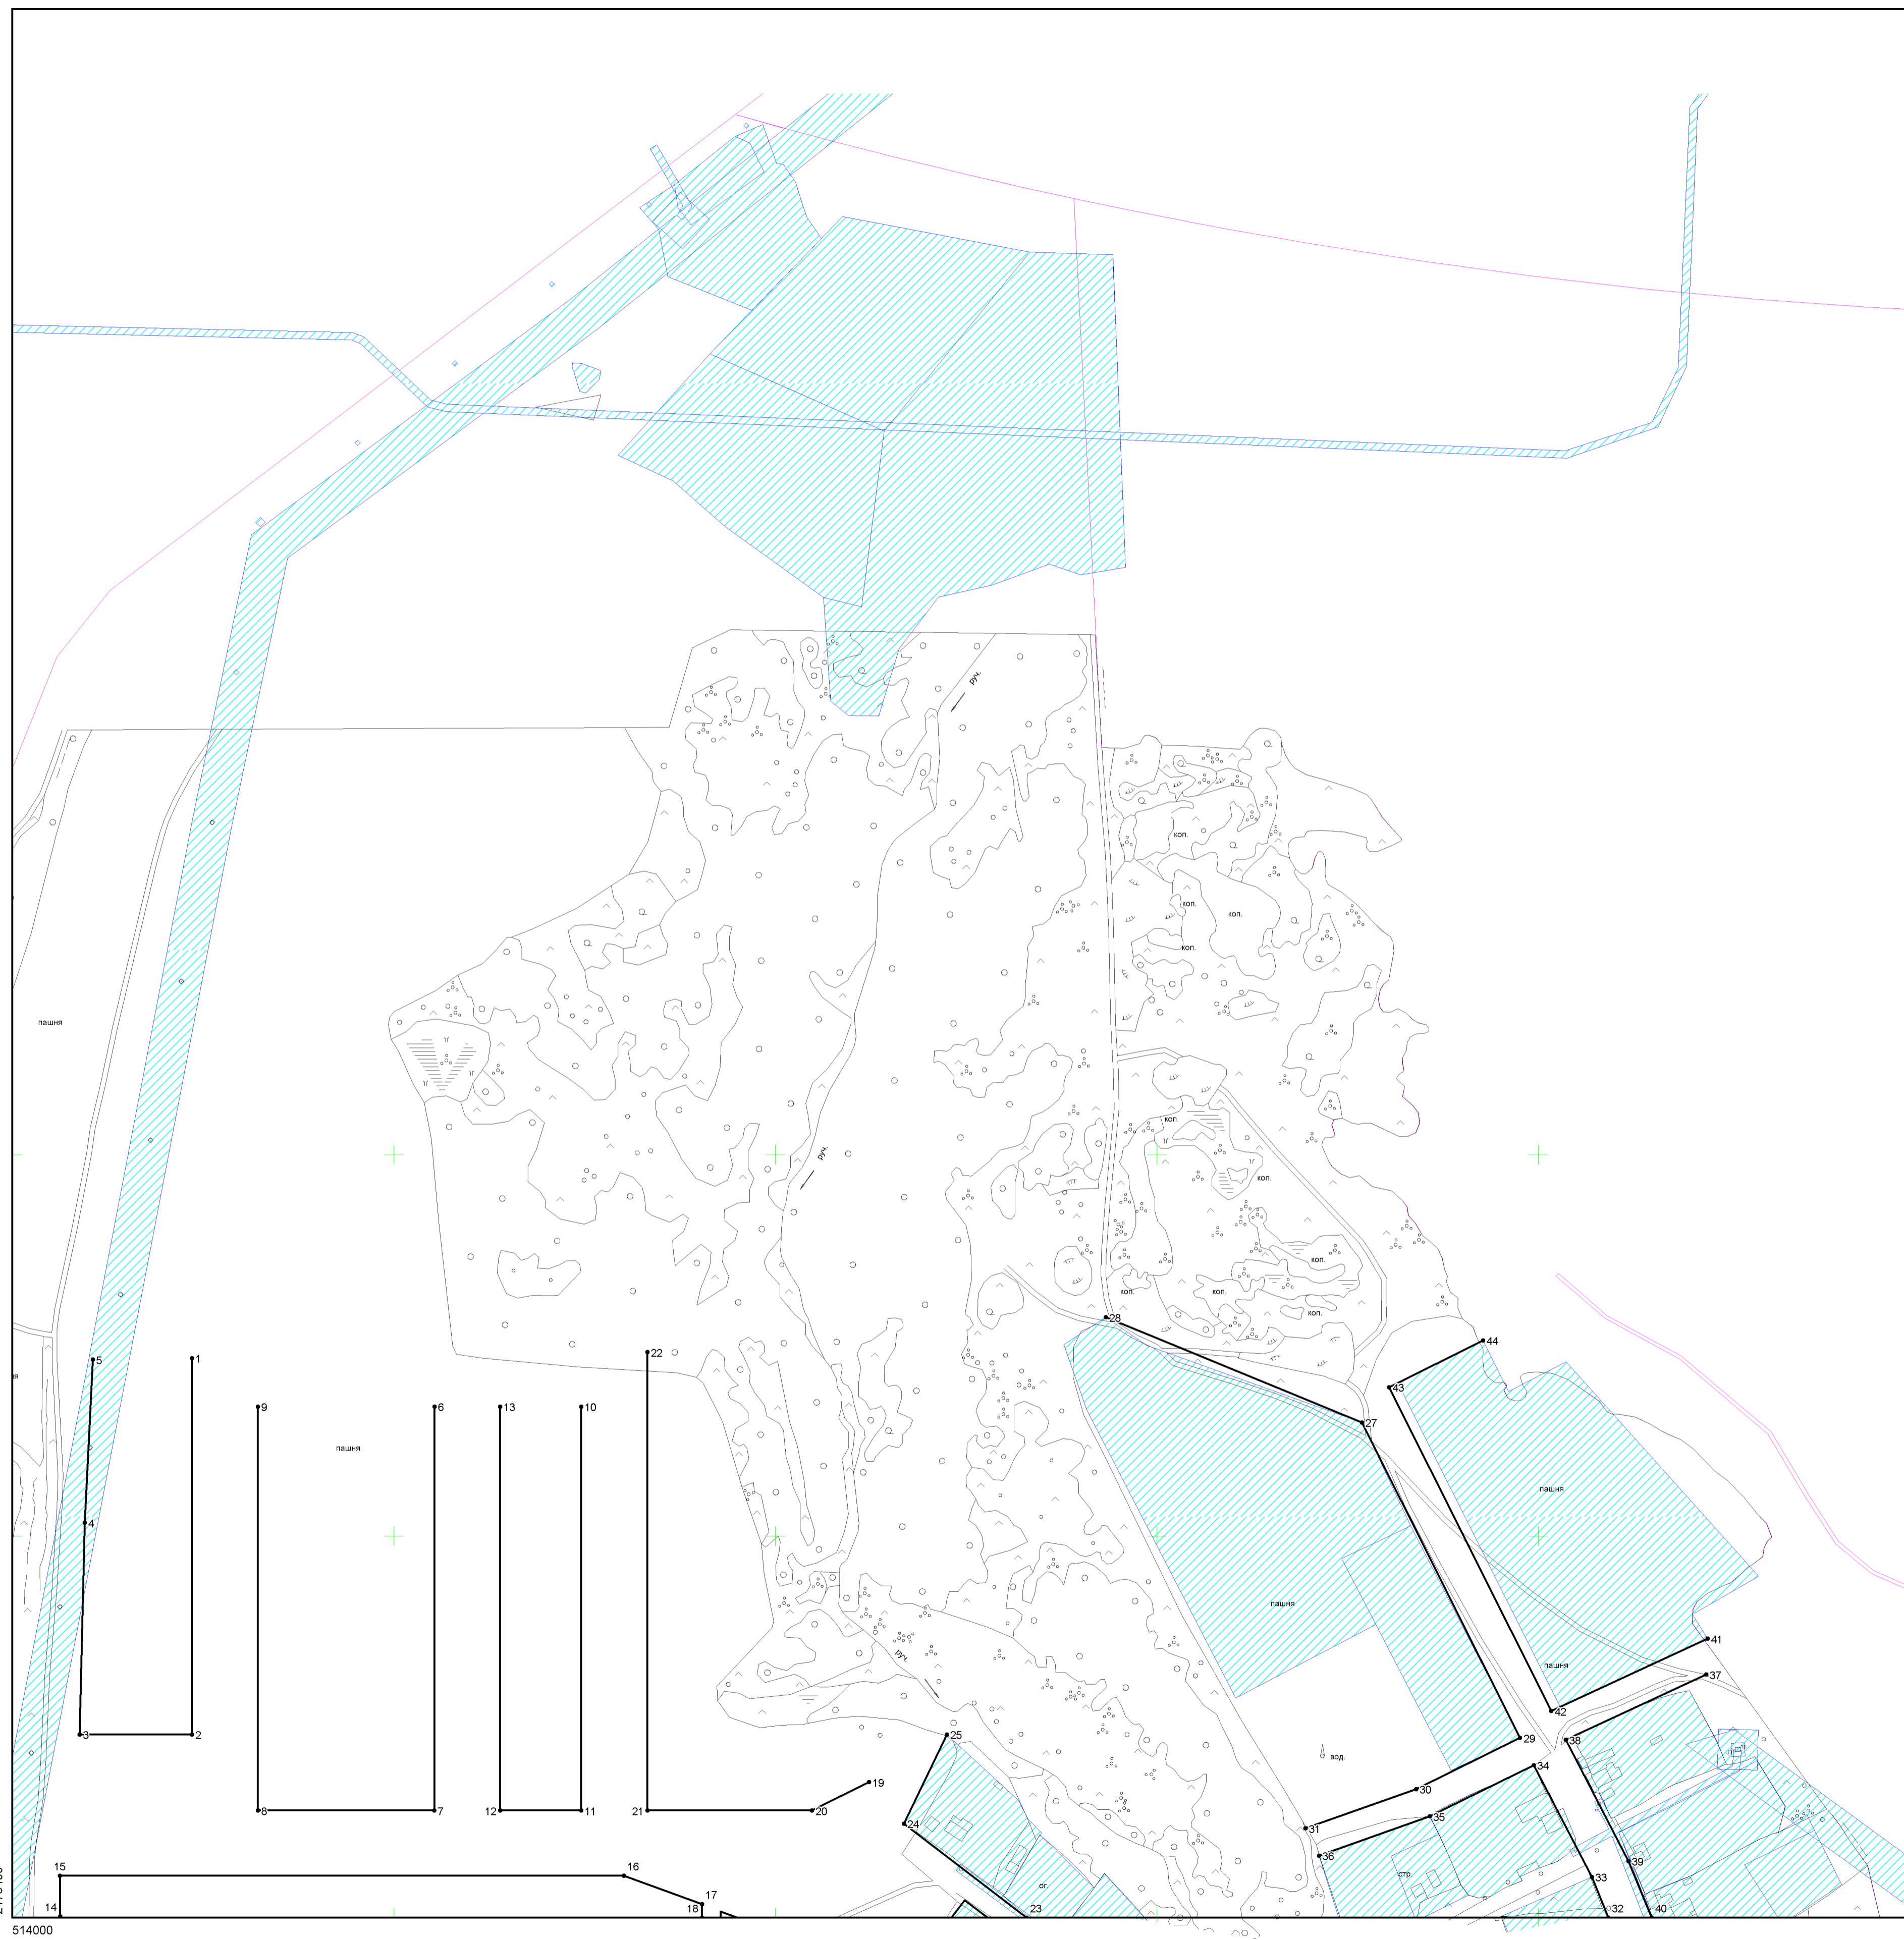

Геодезические данные

Точка, №	X	Y	Длина, м	Дир. Угол
1	514293.32	2176494.23	197.25	180°01.9'
2	514096.07	2176494.12	58.91	270°02.1'
3	514096.11	2176435.21	110.98	1°25.4'
4	514207.05	2176437.97	85.69	2°48.2'
5	514292.63	2176442.16	-	-
6	514267.94	2176621.26	211.77	180°00.3'
7	514056.16	2176621.24	92.5	270°00'
8	514056.16	2176528.73	211.78	0°00'
9	514267.94	2176528.73	-	-
10	514267.92	2176698.24	211.71	180°00'
11	514056.21	2176698.24	42.5	270°00'
12	514056.21	2176655.74	211.72	0°00.3'
13	514267.93	2176655.76	-	-
14	514000.65	2176425.14	21.41	359°15.8'
15	514022.06	2176424.86	295.78	90°00'
16	514022.06	2176720.64	43.58	110°07.8'
17	514007.07	2176761.56	7.07	180°00'
18	514000	2176761.56	-	-
19	514071.08	2176849.13	33.42	243°30.6'
20	514056.17	2176819.22	86.22	269°59.5'
21	514056.16	2176733	240.3	359°59.5'
22	514296.46	2176732.96	-	-
23	514000	2176931.69	81.09	307°31.4'
24	514049.39	2176867.38	51.79	25°44.9'
25	514096.04	2176889.88	-	-
26	514094.3	2177190.39	184.97	333°22.4'
27	514259.65	2177107.49	145.11	292°20.3'
28	514314.8	2176973.27	-	-
29	514094.28	2177190.4	60.73	243°48.9'
30	514067.48	2177135.89	61.62	250°28.6'
31	514046.89	2177077.81	-	-
32	514000	2177236.77	23.08	337°52.7'
33	514021.38	2177228.08	66.05	332°32.9'
34	514079.99	2177197.63	60.73	243°48.9'
35	514053.19	2177143.13	61.62	250°28.6'
36	514032.6	2177065.05	-	-
37	514127.53	2177288.04	81.32	245°05.5'
38	514093.28	2177214.29	71.67	152°35'
39	514029.66	2177247.29	32.02	157°52.7'
40	514000	2177259.34	-	-
41	514146.27	2177288.64	90.34	245°08.2'
42	514108.33	2177206.77	189.88	333°22.6'
43	514278.06	2177121.68	55.07	63°29.2'
44	514302.66	2177170.95	-	-

Схема расположения планшетов



- Условные обозначения
- Устанавливаемая Красная линия
 - Обозначение точек
 - Земельный участок, границы которого установлены в соответствии с действующим законодательством
 - Граница квартала
 - Кадастровый номер земельного участка

Масштаб 1:2000