



Схема красных линий д. Заполье Нытвенского района Пермского края

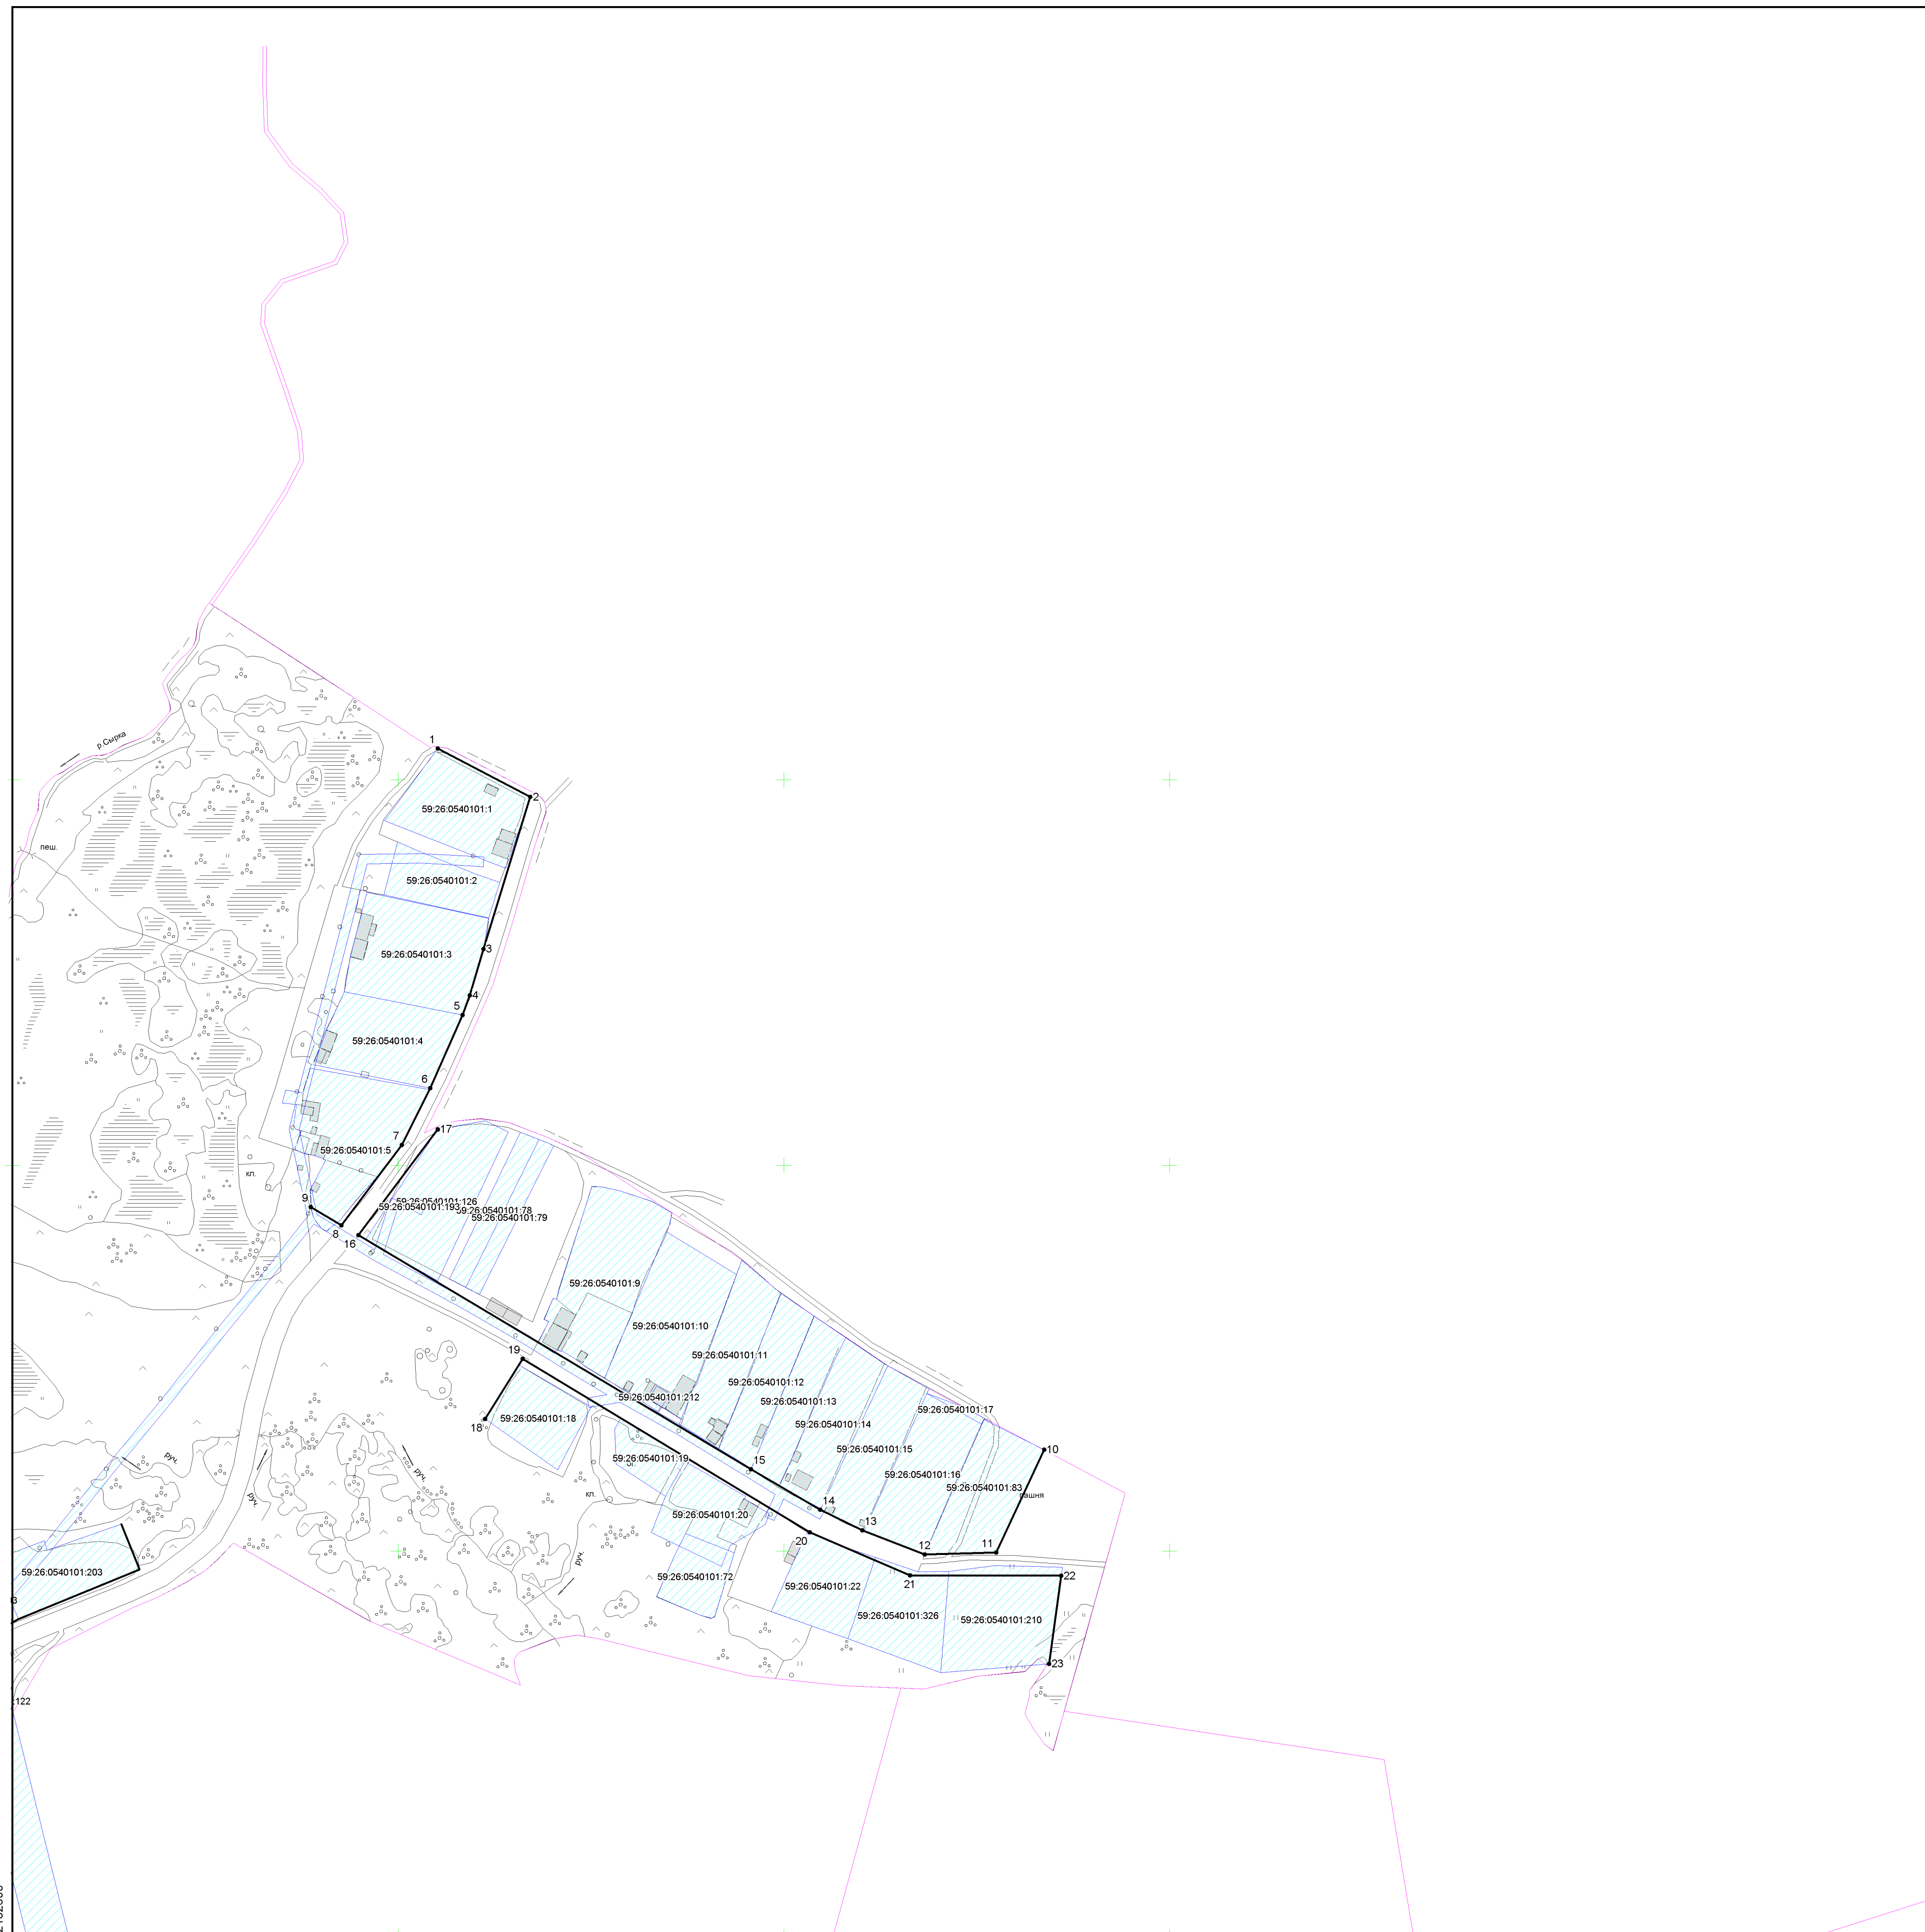

Геодетические данные

Точка, №	X	Y	Длина, м.	Дир. Угол
1	512616.33	2182820.55	54.13	117°40.7'
2	512591.18	2182868.49	82.53	197°10'
3	512512.33	2182844.13	25	196°19.9'
4	512488.34	2182837.1	10.91	200°19.8'
5	512478.11	2182833.31	41.51	203°50.5'
6	512440.14	2182816.53	32.82	206°30.5'
7	512410.77	2182801.88	52.2	216°56.9'
8	512369.06	2182770.51	18.54	300°52.1'
9	512378.57	2182754.59	-	-
-	-	-	-	-
10	512252.72	2183134.96	58.98	205°00.3'
11	512199.27	2183110.03	37.03	268°37.9'
12	512198.39	2183073.01	34.62	290°59.8'
13	512210.79	2183040.69	24.32	296°04'
14	512221.48	2183018.84	41.62	300°15.9'
15	512242.46	2182982.89	237.06	300°48.7'
16	512363.89	2182779.29	68.71	36°52.5'
17	512418.85	2182820.52	-	-
-	-	-	-	-
18	512288.69	2182845	36.71	32°06.5'
19	512299.79	2182864.51	173.99	121°07.7'
20	512209.84	2183013.46	56.55	113°15.7'
21	512187.51	2183065.41	78.42	90°10.7'
22	512187.27	2183143.82	46.1	187°50.6'
23	512141.6	2183137.53	-	-

Схема расположения планшетов

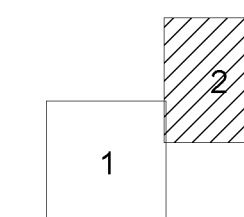

- Условные обозначения
- Устанавливаемая Красная линия
 - Обозначение точек
 - Земельный участок, границы которого установлены в соответствии с действующим законодательством
 - Граница квартала
 - Кадастровый номер земельного участка

2182600

512000

Масштаб 1:2000