




Схема расположения планшето

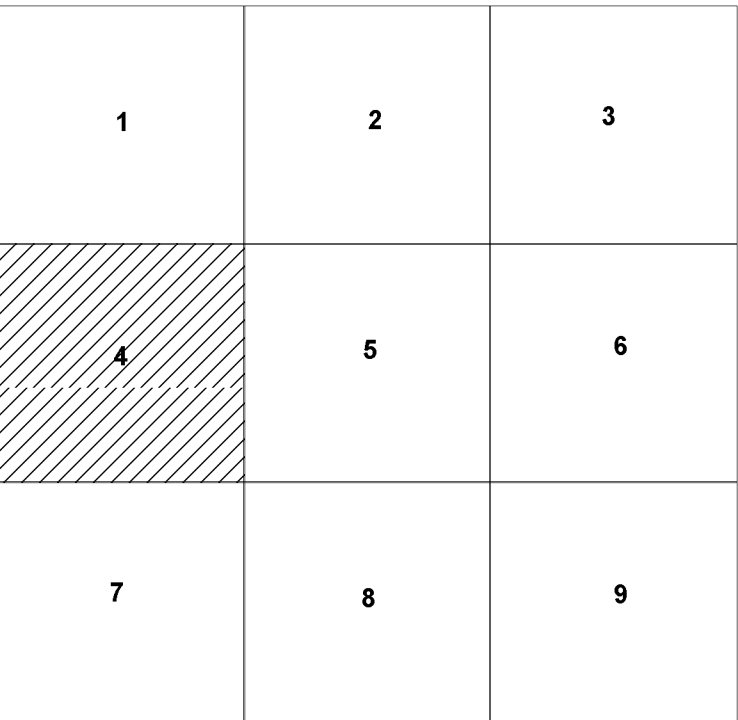

- Условные обозначения:
- земельные участки, сведения о которых содержатся в ГИИ;
 - охранные зоны;
 - кадастровые номера земельных участков;
 - номер кадастрового квартала;
 - устанавливаемая красная линия;
 - обозначение поворотных точек красной линии

2180000
541300

Масштаб 1:2000