

РЕШЕНИЕ
о размещении объектов № 20

г. Нытва

23.08.2017 год

Администрация Нытвенского муниципального района, в лице главы администрации Хаертдинова Рината Менсагировича, действующего на основании Устава, зарегистрированного Главным управлением Министерства юстиции Российской Федерации по Приволжскому Федеральному округу 07.12.2005, регистрационный номер RU 595200002005001, пункта 2 статьи 3.3 Федерального закона от 25.10.2001 № 137-ФЗ «О введении в действие Земельного кодекса Российской Федерации», руководствуясь пунктом 3 статьи 39.36 Земельного кодекса Российской Федерации, Постановлением Правительства Российской Федерации от 3 декабря 2014 № 1300 «Об утверждении перечня видов объектов, размещение которых может осуществляться на землях или земельных участках, находящихся в государственной или муниципальной собственности, без предоставления земельных участков и установления сервитутов», Постановлением Правительства Пермского края от 22.07.2015 № 478-п «Об утверждении положения о порядке и условиях размещения объектов на землях или земельных участках, находящихся в государственной или муниципальной собственности, на территории Пермского края без предоставления земельных участков и установления сервитутов»,

разрешает акционерному обществу «Газпром газораспределение Пермь» (Краснокамский филиал ИНН/КПП 5902183841/591602001, БИК 045773603, К/счет 301018109000000000603, р/счет 40702810249510110125 в Пермском отделении № 6984 ОАО «Сбербанк России», юридический адрес: г. Пермь, ул. Петропавловская, 43; почтовый адрес: 617060, Пермский край, г. Краснокамск, ул. Геофизиков, 5)

размещение газопровода в рамках реализации подключения (технологического присоединения) объекта капитального строительства по адресу: Пермский край, Нытвенский район, д. Н. Гаревая, ул. Полевая, в районе дома 2,


на землях, находящихся в государственной собственности, площадью 43 кв.м. из земель населенных пунктов согласно представленной схемы земельного участка с видом разрешенного использования: для строительства газопровода,

на срок 12 месяцев, на период строительства,

местоположение: Пермский край, Нытвенский район, д. Н. Гаревая, ул. Полевая, в районе дома 2.

Приложение: Схема предполагаемых к использованию земель или части земельного участка с координатами характеристик точек границ территории, в отношении которой разрешено использование земель на 1 л. в 1 экз. в М 1:500.

Глава администрации района

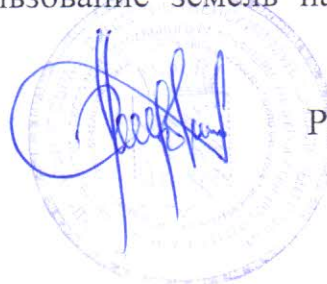

Р.М. Хаертдинов

Схема предполагаемых к использованию земель или части земельного участка

Объект: газопровода в рамках реализации подключения (технологического присоединения) объекта капитального строительства

Местоположение: Пермский край, Нытвенский р-н, д. Нижняя Гаревая, ул. Полевая, в районе дома 2

Площадь земель или части земельного участка, кв.м **43**

Категория земель: земли населённых пунктов

Вид разрешенного использования: для строительства газопровода

Обозначение характерных точек границ	Координаты (МСК-59), м	
	X	Y
1	510361.31	2174561.85
2	510358.02	2174567.76
3	510352.61	2174565.15
4	510355.98	2174559.08
5	510360.56	2174561.46
6	510356.12	2174571.21
7	510355.93	2174571.57
8	510350.55	2174568.92
9	510350.73	2174568.59

Описание границ смежных землепользователей:

от т.1 до т.2

от т.3 до т.4

от т.6 до т.7

от т.8 до т.9

от т.2 до т.3

от т.9 до т.6

от т.4 до т.1


от т.7 до т.8

земли общего пользования

земельный участок с кадастровым номером
59:26:0630101:1032

земельный участок с кадастровым номером
59:26:0000000:7915

земельный участок с кадастровым номером
59:26:0630101:462

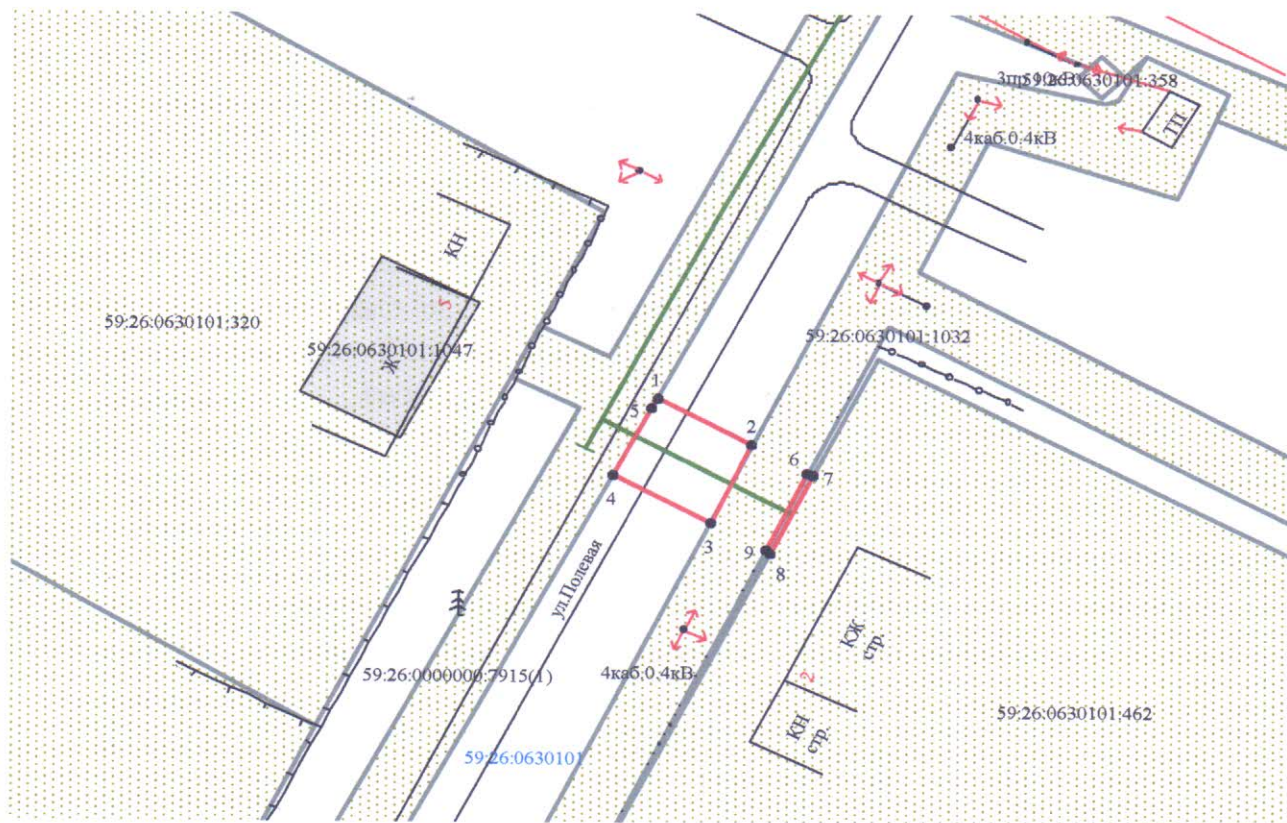

Масштаб 1:500

Условные обозначения:

- граница предполагаемых к использованию земель
- граница учтенных земельных участков
- граница кадастрового квартала
- проектируемый газопровод

Заявитель Т.А. Покидкина/

Верно

59:26:0630101:462 кадастровый номер земельного участка
59:26:0630101 номер кадастрового квартала