

РЕШЕНИЕ
о размещении объектов № 27

г. Нытва

23.11.2017 год

Администрация Нытвенского муниципального района, в лице главы администрации Хаертдинова Рината Менсагировича, действующего на основании Устава, зарегистрированного Главным управлением Министерства юстиции Российской Федерации по Приволжскому Федеральному округу 07.12.2005, регистрационный номер RU 595200002005001, пункта 2 статьи 3.3 Федерального закона от 25.10.2001 № 137-ФЗ «О введении в действие Земельного кодекса Российской Федерации», в соответствии с пунктом 3 статьи 39.36 Земельного кодекса Российской Федерации, Постановлением Правительства Российской Федерации от 3 декабря 2014 № 1300 «Об утверждении перечня видов объектов, размещение которых может осуществляться на землях или земельных участках, находящихся в государственной или муниципальной собственности, без предоставления земельных участков и установления сервитутов», Постановлением Правительства Пермского края от 22.07.2015 № 478-п «Об утверждении положения о порядке и условиях размещения объектов на землях или земельных участках, находящихся в государственной или муниципальной собственности, на территории Пермского края без предоставления земельных участков и установления сервитутов»,

разрешает акционерному обществу «Газпром газораспределение Пермь» (ИНН 5902183541, ОГРН 1025900512670, юридический адрес: 614990, г. Пермь, ул. Петропавловская, д. 43),

размещение объекта «Распределительные газопроводы д. Шумиха Нытвенского района Пермского края» по адресу: Пермский край, Нытвенский район, д. Шумиха, на землях, находящихся в государственной собственности, общей площадью 162 кв.м. из земель населенных пунктов, согласно представленных схем земельных участков площадью 112 кв.м. и 50 кв.м., с видом разрешенного использования: «Распределительные газопроводы д. Шумиха Нытвенского района Пермского края»

на срок 11 месяцев, на период строительства

местоположение: Пермский край, Нытвенский район, д. Шумиха.

Приложение: Схемы предполагаемых к использованию земель или части земельного участка с координатами характеристик точек границ территории, в отношении которой разрешено использование земель на 2 л. в 1 экз. в М 1:100.

Глава администрации района



Р.М. Хаертдинов

Согласовано:

Зам. главы администрации района _____

Т.А. Лузина

Начальник отдела по землеустройству _____

Т.А. Шашмурина

Схема предполагаемых к использованию земель или части земельного участка


Объект: "Распределительные газопроводы д. Шумиха Нытвенского района Пермского края".

Местоположение: Пермский край, Нытвенский район, д. Шумиха.

Площадь земельного участка ЗУ1: 112 м²

Категория земель: Земли населенных пунктов

Вид разрешенного использования земельного участка: строительство "Распределительные газопроводы д. Шумиха Нытвенского района Пермского края"

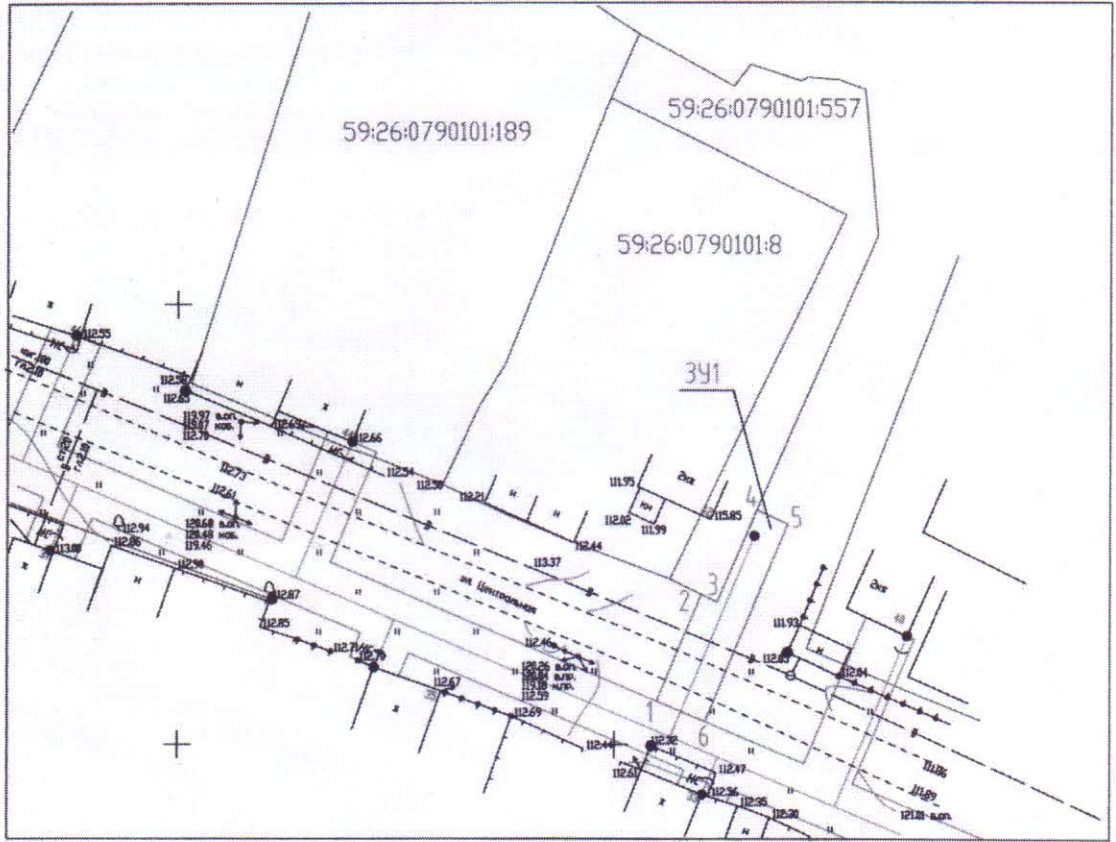

Масштаб 1:100

Условный номер земельного участка - ЗУ1		
Площадь земельного участка 112 м ²		
Обозначение характерных точек границ	Координаты, м	
	X	Y
1	2	3
1	2169254,88	516254,83
2	2169260	516266,98
3	2169261,72	516266,16
4	2169265,05	516273,76
5	2169268,69	516272,16
6	2169260,41	516252,5

Описание границ смежных землепользователей ЗУ1:

- от точки 2 до точки 3, от точки 3 до точки 4 - 59:26:0790101:557;
- от точки 1 до точки 2, от точки 4 до точки 5, от точки 5 до точки 6 - МО Шерьинское сельское поселение.

Условные обозначения

- проектируемый газопровод
- граница земельного участка ЗУ1
- проектируемая граница отвода под строительство
- граница земельного участка, учтенного в ГКН

59:26:0790101:8 - кадастровый номер земельного участка

Заявитель:

(подпись, расшифровка подписи)
МП
(для физических лиц
и индивидуальных предпринимателей)