

**РЕШЕНИЕ**  
о размещении объектов № 30

г. Нытва

04.12.2017 год

Администрация Нытвенского муниципального района, в лице главы администрации Хаертдинова Рината Менсагировича, действующего на основании Устава, зарегистрированного Главным управлением Министерства юстиции Российской Федерации по Приволжскому Федеральному округу 07.12.2005, регистрационный номер RU 595200002005001, пункта 2 статьи 3.3 Федерального закона от 25.10.2001 № 137-ФЗ «О введении в действие Земельного кодекса Российской Федерации», руководствуясь пунктом 3 статьи 39.36 Земельного кодекса Российской Федерации, Постановлением Правительства Российской Федерации от 3 декабря 2014 № 1300 «Об утверждении перечня видов объектов, размещение которых может осуществляться на землях или земельных участках, находящихся в государственной или муниципальной собственности, без предоставления земельных участков и установления сервитутов», Постановлением Правительства Пермского края от 22.07.2015 № 478-п «Об утверждении положения о порядке и условиях размещения объектов на землях или земельных участках, находящихся в государственной или муниципальной собственности, на территории Пермского края без предоставления земельных участков и установления сервитутов»,

**разрешает** акционерному обществу «Газпром газораспределение Пермь» (Краснокамский филиал ИНН/КПП 5902183841/591602001, БИК 045773603, К/счет 30101810900000000603, р/счет 40702810249510110125 в Пермском отделении № 6984 ОАО «Сбербанк России», юридический адрес: г. Пермь, ул. Петропавловская, 43; почтовый адрес: 617060, Пермский край, г. Краснокамск, ул. Геофизиков, 5)

**размещение газопровода** в рамках реализации подключения (технологического присоединения) объекта капитального строительства по адресу: Пермский край, Нытвенский район, д. Рыбхоз, ул. Родниковая, у дома 3.


**на землях**, находящихся в государственной собственности, площадью 592 кв.м. из земель населенных пунктов, согласно представленной схемы земельного участка с видом разрешенного использования: для строительства газопровода,

**на срок** 12 месяцев, на период строительства,

**местоположение:** Пермский край, Нытвенский район, д. Рыбхоз, ул. Родниковая, у дома 3.

**Приложение:** Схема предполагаемых к использованию земель или части земельного участка с координатами характеристик точек границ территории, в отношении которой разрешено использование земель на 1 л. в 1 экз. в М 1:700.

Глава администрации района

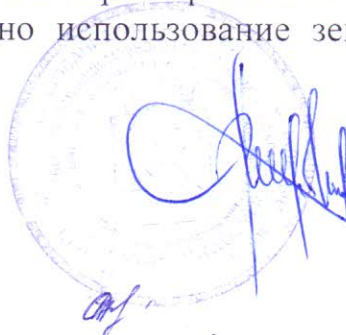

Р.М. Хаертдинов

Согласовано:

И.о. председателя Нытвенского районного комитета по управлению имуществом

Т.А. Шашмурина

## Схема предполагаемых к использованию земель или части земельного участка

Объект: газопровод в рамках реализации подключения (технологического присоединения) объекта капитального строительства

Местоположение: Пермский край, Нытвенский район, д. Рыбхоз, ул. Родниковая, у дома 3

Площадь земель или части земельного участка, кв.м: 592

Категория земель: земли населенных пунктов

Вид разрешенного использования: для строительства газопровода




Масштаб 1:700

### Описание границ смежных землепользователей:

- |                           |  |
|---------------------------|--|
| от т.1 до т.2             | - граница участка с кадастровым № 59:26:0860101:34 |
| от т.2 до т.3, т.6 до т.1 | - земли общего пользования                         |
| от т.3 до т.6             | - граница участка с кадастровым № 59:26:0860101:32 |

Обозначение характерных точек границ	Координаты, м (МСК-59)	
	X	Y
1	518175.42	2170084.16
2	518172.55	2170093.74
3	518162.11	2170090.89
4	518164.15	2170084.52
5	518164.71	2170080.36
6	518172.55	2170052.34
7	518172.98	2170052.47
8	518173.14	2170051.87
9	518173.93	2170048.47
10	518175.51	2170041.68
11	518176.60	2170037.07
12	518177.77	2170032.20
13	518178.36	2170029.76
14	518179.23	2170026.10
15	518177.61	2170025.71
16	518178.99	2170020.86
17	518177.99	2170020.58
18	518178.90	2170017.38
19	518188.35	2170019.88
20	518171.77	2170083.17

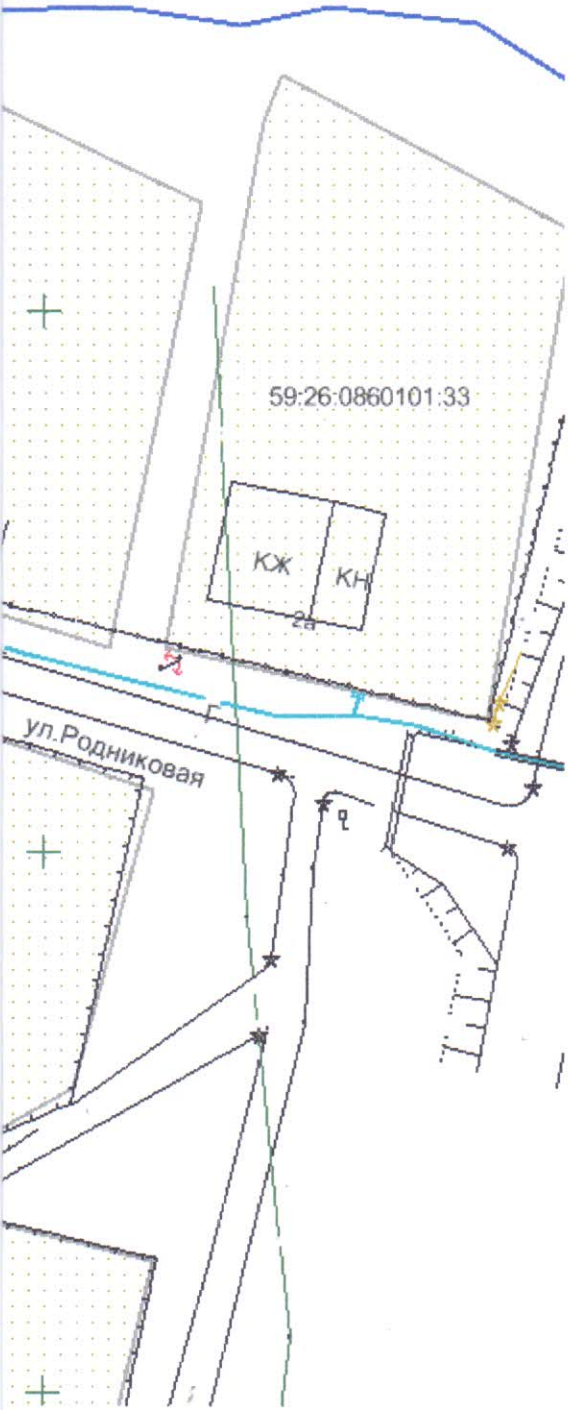

**Условные обозначения:**

- - граница предполагаемых к использованию земель ;
- -граница учтенных земельных участков;
- - граница кадастрового квартала;
- - проектируемый газопровод;
- - существующий газопровод;
- 59:26:0860101 -обозначение кадастрового квартала;
- 59:26:0860101:32 -кадастровый номер земельного участка;

Заявитель \_\_\_\_\_ /Т.А. Покидкина/

Верно