

РЕШЕНИЕ
о размещении объектов № 33

г. Нытва

04.12.2017 год

Администрация Нытвенского муниципального района, в лице главы администрации Хаертдинова Рината Менсагировича, действующего на основании Устава, зарегистрированного Главным управлением Министерства юстиции Российской Федерации по Приволжскому Федеральному округу 07.12.2005, регистрационный номер RU 595200002005001, пункта 2 статьи 3.3 Федерального закона от 25.10.2001 № 137-ФЗ «О введении в действие Земельного кодекса Российской Федерации», руководствуясь пунктом 3 статьи 39.36 Земельного кодекса Российской Федерации, Постановлением Правительства Российской Федерации от 3 декабря 2014 № 1300 «Об утверждении перечня видов объектов, размещение которых может осуществляться на землях или земельных участках, находящихся в государственной или муниципальной собственности, без предоставления земельных участков и установления сервитутов», Постановлением Правительства Пермского края от 22.07.2015 № 478-п «Об утверждении положения о порядке и условиях размещения объектов на землях или земельных участках, находящихся в государственной или муниципальной собственности, на территории Пермского края без предоставления земельных участков и установления сервитутов»,

разрешает акционерному обществу «Газпром газораспределение Пермь» (Краснокамский филиал ИНН/КПП 5902183841/591602001, БИК 045773603, К/счет 30101810900000000603, р/счет 40702810249510110125 в Пермском отделении № 6984 ОАО «Сбербанк России», юридический адрес: г. Пермь, ул. Петропавловская, 43; почтовый адрес: 617060, Пермский край, г. Краснокамск, ул. Геофизиков, 5)

размещение газопровода в рамках реализации подключения (технологического присоединения) объекта капитального строительства по адресу: Пермский край, Нытвенский район, д. Рыбхоз, ул. Родниковая, у дома 17.

на землях, находящихся в государственной собственности, площадью 1175 кв.м. из земель населенных пунктов, согласно представленной схемы земельного участка с видом разрешенного использования: для строительства газопровода,

на срок 12 месяцев, на период строительства,

местоположение: Пермский край, Нытвенский район, д. Рыбхоз, ул. Родниковая, у дома 17.

Приложение: Схема предполагаемых к использованию земель или части земельного участка с координатами характеристик точек границ территории, в отношении которой разрешено использование земель на 1 л. в 1 экз. в М 1:700.

Глава администрации района



Р.М. Хаертдинов

Согласовано:

И.о. председателя Нытвенского районного комитета по управлению имуществом

Т.А. Шашмурина

Схема предполагаемых к использованию земель или части земельного участка


Объект: газопровод в рамках реализации подключения (технологического присоединения) объекта капитального строительства

Местоположение: Пермский край, Нытвенский район, д. Рыбхоз, ул. Родниковая, у дома 17

Площадь земель или части земельного участка, кв.м: 1175

Категория земель: земли населенных пунктов


Вид разрешенного использования: для строительства газопровода

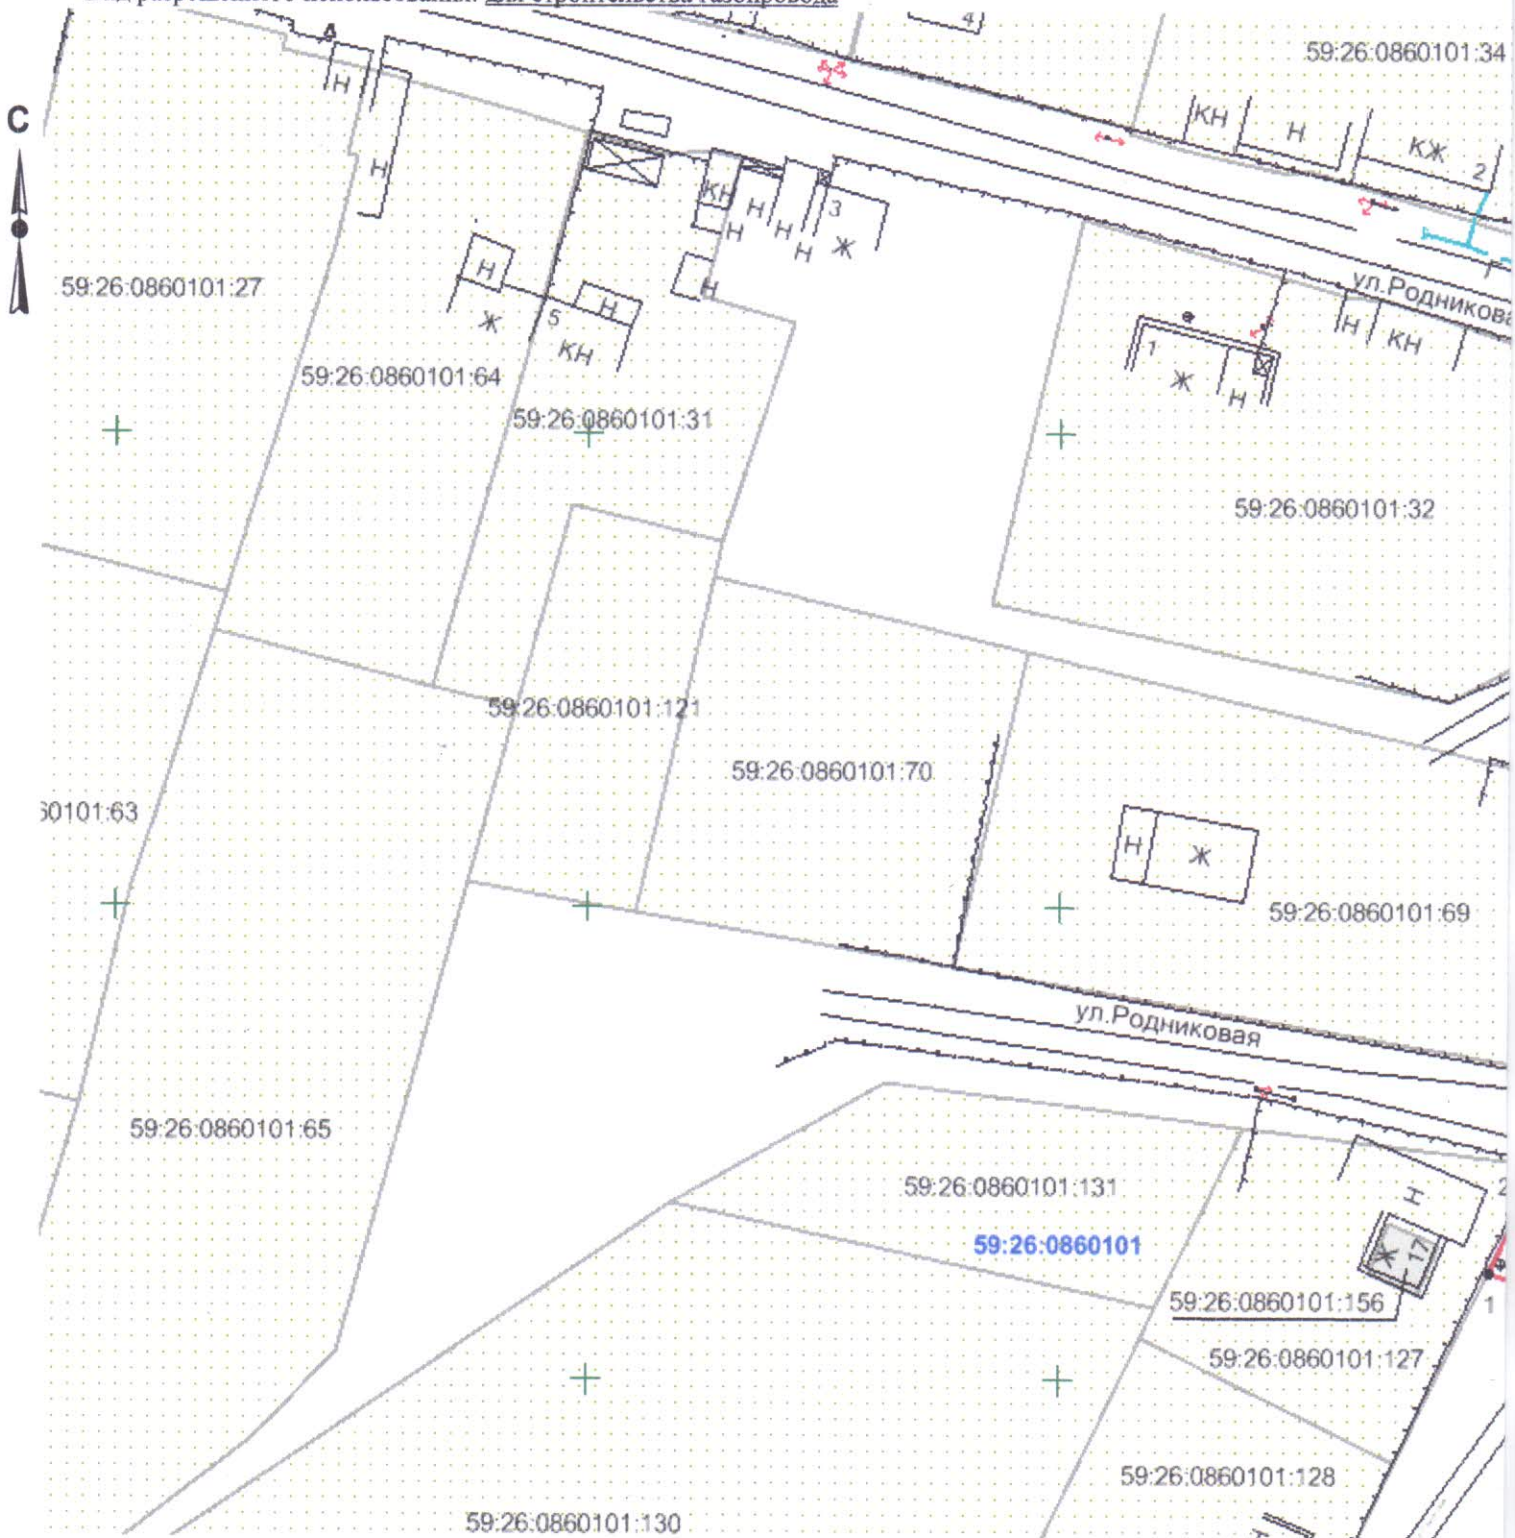

Масштаб 1:700

Описание границ смежных землепользователей:

- от т.1 до т.2 - граница участка с кадастровым № 59:26:0860101:127
- от т.2 до т.6, т.7 до т.1 - земли общего пользования
- от т. 6 до т. 7 - граница участка с кадастровым № 59:26:0860101:33

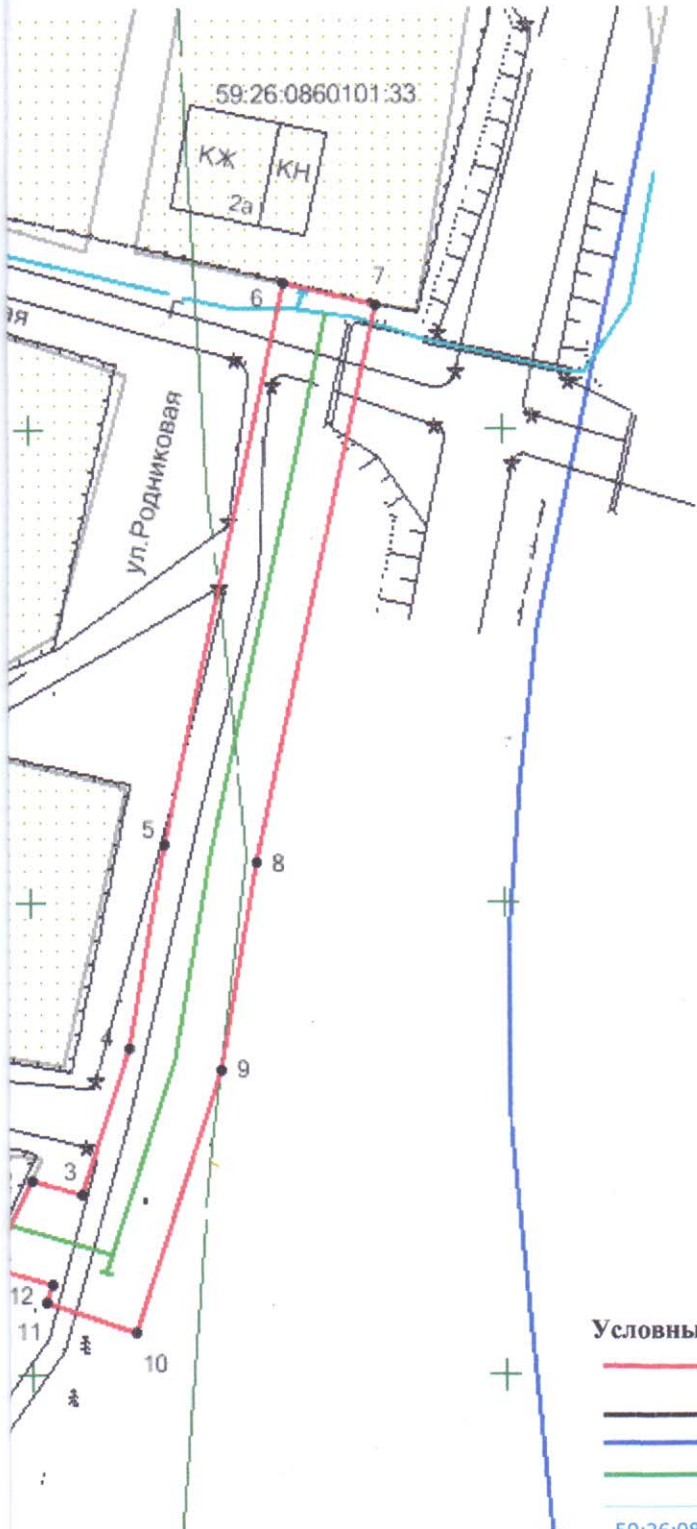

Обозначение характерных точек границ	Координаты, м (МСК-59)	
	X	Y
1	518061.51	2170095.44
2	518070.62	2170099.89
3	518069.06	2170105.16
4	518084.67	2170110.31
5	518106.14	2170114.09
6	518165.40	2170127.10
7	518163.23	2170136.86
8	518104.20	2170123.90
9	518082.22	2170120.03
10	518054.60	2170110.92
11	518057.74	2170101.42
12	518059.56	2170102.03

Условные обозначения:

- - граница предполагаемых к использованию земель ;
- - граница учтенных земельных участков;
- - граница кадастрового квартала;
- - проектируемый газопровод;
- - существующий газопровод;
- + - обозначение кадастрового квартала;
- 59:26:0860101 - кадастровый номер земельного участка;
- 59:26:0860101:127

Заявитель _____ /Т.А. Покидкина/

Верно