

РЕШЕНИЕ
о размещении объектов № 37

г. Нытва

28.12.2017 год

Администрация Нытвенского муниципального района, в лице главы администрации Хаертдинова Рината Менсагировича, действующего на основании Устава, зарегистрированного Главным управлением Министерства юстиции Российской Федерации по Приволжскому Федеральному округу 07.12.2005, регистрационный номер RU 595200002005001, пункта 2 статьи 3.3 Федерального закона от 25.10.2001 № 137-ФЗ «О введении в действие Земельного кодекса Российской Федерации», руководствуясь пунктом 3 статьи 39.36 Земельного кодекса Российской Федерации, Постановлением Правительства Российской Федерации от 3 декабря 2014 № 1300 «Об утверждении перечня видов объектов, размещение которых может осуществляться на землях или земельных участках, находящихся в государственной или муниципальной собственности, без предоставления земельных участков и установления сервитутов», Постановлением Правительства Пермского края от 22.07.2015 № 478-п «Об утверждении положения о порядке и условиях размещения объектов на землях или земельных участках, находящихся в государственной или муниципальной собственности, на территории Пермского края без предоставления земельных участков и установления сервитутов»,

разрешает акционерному обществу «Газпром газораспределение Пермь» (Краснокамский филиал ИНН/КПП 5902183841/591602001, БИК 045773603, К/счет 30101810900000000603, р/счет 40702810249510110125 в Пермском отделении № 6984 ОАО «Сбербанк России», юридический адрес: г. Пермь, ул. Петропавловская, 43; почтовый адрес: 617060, Пермский край, г. Краснокамск, ул. Геофизиков, 5)

размещение газопровода в рамках реализации подключения (технологического присоединения) объекта капитального строительства по адресу: Пермский край, Нытвенский район, д. Н. Гаревая, ул. Проектная, у дома 1.

на землях, находящихся в государственной собственности, площадью 406 кв.м. из земель населенных пунктов, согласно представленной схемы земельного участка с видом разрешенного использования: для строительства газопровода,

на срок 12 месяцев, на период строительства,

местоположение: Пермский край, Нытвенский район, д. Н. Гаревая, ул. Проектная, у дома 1.

Приложение: Схема предполагаемых к использованию земель или части земельного участка с координатами характеристик точек границ территории, в отношении которой разрешено использование земель на 1 л. в 1 экз. в М 1:500.

Глава администрации района



Р.М. Хаертдинов

Схема предполагаемых к использованию земель или части земельного участка


Объект: газопровод в рамках реализации подключения (технологического присоединения) объекта капитального строительства

Местоположение: Пермский край, Нытвенский район, д. Нижняя Гаревая, ул. Проектная, у. дома 1

Площадь земель или части земельного участка, кв.м: 406

Категория земель: земли населенных пунктов

Вид разрешенного использования: для строительства газопровода

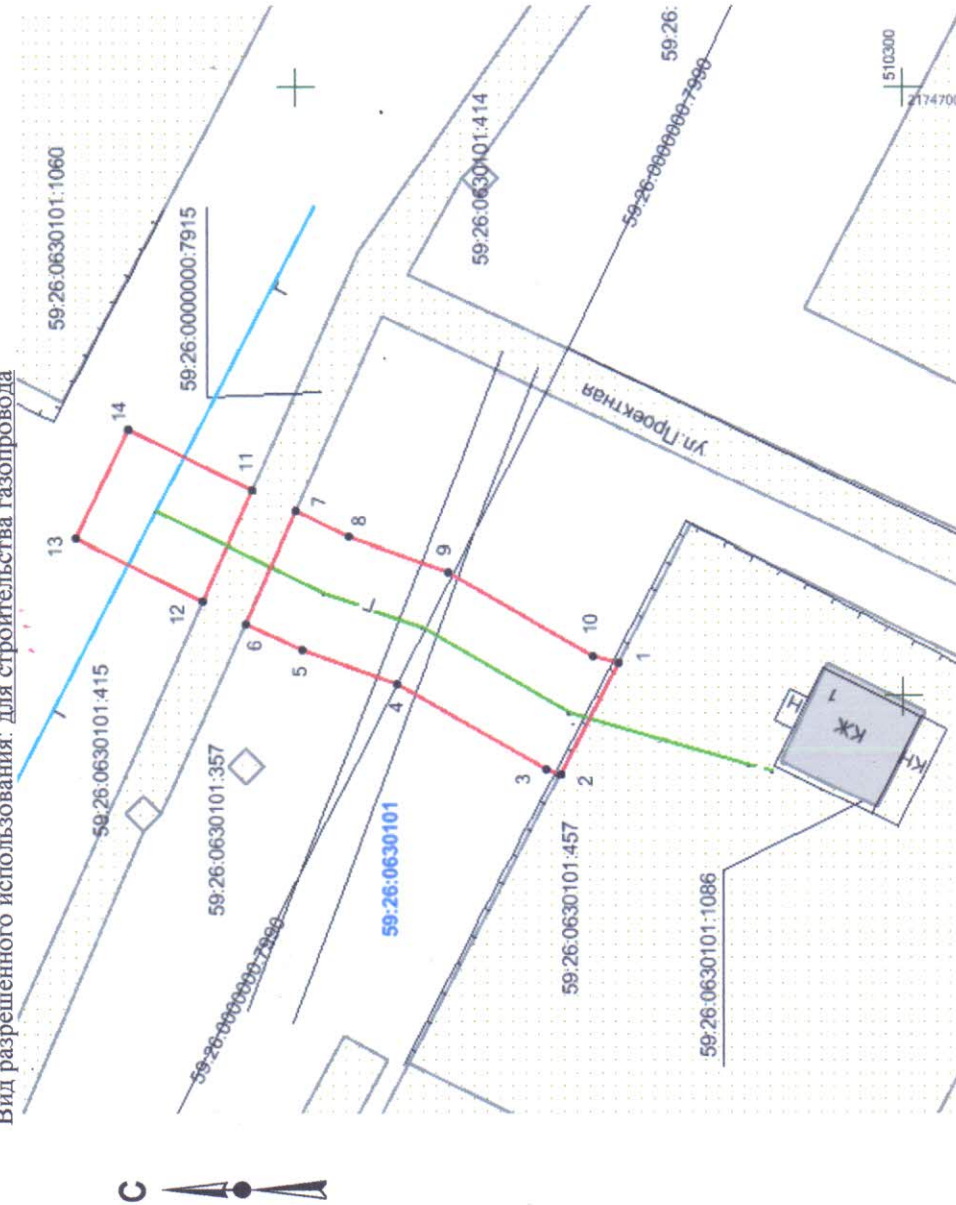

Масштаб 1:500

Обозначение характерных точек границ	Координаты, м (МСК-59)	
	X	Y
1	510323.45	2174652.64
2	510328.21	2174643.60
3	510329.44	2174643.94
4	510341.65	2174651.02
5	510349.56	2174653.71
6	510354.11	2174655.93
7	510350.01	2174665.09
8	510345.74	2174662.97
9	510337.49	2174660.17
10	510325.52	2174653.23
11	510353.62	2174666.84
12	510357.70	2174657.70
13	510368.20	2174662.86
14	510363.79	2174671.84

Условные обозначения:

- граница предполагаемых к использованию земель;
- граница учтенных земельных участков;
- граница кадастрового квартала;
- проектируемый газопровод;
- существующий газопровод;
- обозначение кадастрового квартала;
- 59:26:0630101
- 59:26:0630101:457
- 59:26:0630101:457

Описание границ смежных землепользователей:

- от т.1 до т.2 - граница участка с кадастровым № 59:26:0630101:457
- от т.2 до т.6, т.7 до т.1, т.12 до т.11 - земли общего пользования
- от т.6 до т.7, т.11 до т.12 - граница участка с кадастровым № 59:26:0000000:7915

Заявитель

/Т.А. Покидкина/

Верно