

РЕШЕНИЕ
о размещении объектов № 97

г. Нытва

30.08.2018 год

Администрация Нытвенского муниципального района, в лице и.о. главы администрации Безматерных Александра Александровича, действующего на основании Устава, зарегистрированного Главным управлением Министерства юстиции Российской Федерации по Приволжскому Федеральному округу 07.12.2005, регистрационный номер RU 595200002005001, пункта 2 статьи 3.3 Федерального закона от 25.10.2001 № 137-ФЗ «О введении в действие Земельного кодекса Российской Федерации», руководствуясь пунктом 3 статьи 39.36 Земельного кодекса Российской Федерации, Постановлением Правительства Российской Федерации от 3 декабря 2014 № 1300 «Об утверждении перечня видов объектов, размещение которых может осуществляться на землях или земельных участках, находящихся в государственной или муниципальной собственности, без предоставления земельных участков и установления сервитутов», Постановлением Правительства Пермского края от 22.07.2015 № 478-п «Об утверждении положения о порядке и условиях размещения объектов на землях или земельных участках, находящихся в государственной или муниципальной собственности, на территории Пермского края без предоставления земельных участков и установления сервитутов»,

разрешает акционерному обществу «Газпром газораспределение Пермь» (Краснокамский филиал ИНН/КПП 5902183841/591602001, БИК 045773603, К/счет 30101810900000000603, р/счет 40702810249510110125 в Пермском отделении № 6984 ОАО «Сбербанк России», юридический адрес: г. Пермь, ул. Петропавловская, 43; почтовый адрес: 617060, Пермский край, г. Краснокамск, ул. Геофизиков, 5)

размещение газопровода для транспортировки природного газа под давлением до 0,6 МПа по адресу: Пермский край, Нытвенский район, д. Н.Гаревая, ул. Молодежная, в районе дома 8а,

на земельном участке, находящемся в государственной собственности, площадью 16 кв.м. из земель населенных пунктов, согласно представленной схемы земельного участка с видом разрешенного использования: для строительства газопровода,

способ размещения газопровода – подземный,

на срок 12 месяцев, на период строительства,

местоположение: Пермский край, Нытвенский район, д. Н. Гаревая, ул. Молодежная, в районе дома 8а.

Приложение: Схема предполагаемых к использованию земель или части земельного участка с координатами характеристик точек границ территории, в отношении которой разрешено использование земель, на 1 л. в 1 экз. в М 1:500.

Глава администрации района



Р.М. Хаертдинов

Зам. главы администрации
района по инфраструктуре _____
Начальник отдела по землеустройству _____

А.С. Блинов
Т.А. Шашмурина


Схема предполагаемых к использованию земель или части земельного участка

Объект: газопровода для транспортировки природного газа под давлением до 0,6 МПа включительно
 Местоположение: Пермский край, Нытвенский район, д. Нижняя Гаревая, ул. Молодежная, в районе дома 8а
 Площадь земель или части земельного участка, кв.м: 16

Категория земель: земли населенных пунктов

Вид разрешенного использования: для строительства газопровода

Обозначение характерных точек границ	Координаты, м (МСК-59)	
	X	Y
1	510090,51	2175026,22
2	510089,82	2175028,37
3	510087,58	2175035,82
4	510085,98	2175035,16
5	510089,11	2175025,64

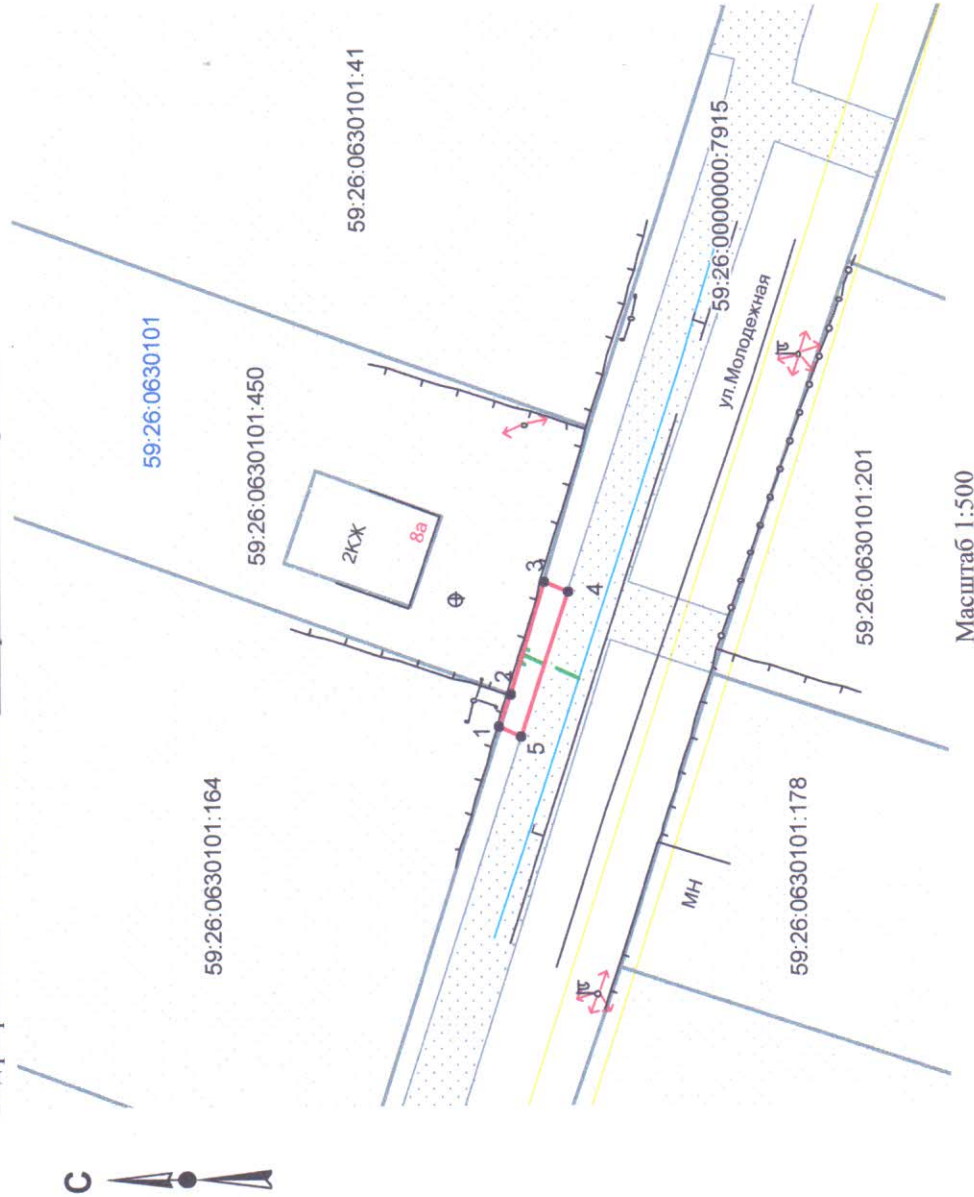

Масштаб 1:500

Описание границ смежных землепользователей:

- граница участка с кадастровым № 59:26:0630101:164 от т.1 до т.2
- граница участка с кадастровым № 59:26:0630101:450 от т.2 до т.3
- земли общего пользования от т.3 до т.4, от т.5 до т.1
- граница участка с кадастровым № 59:26:00000000:7915 от т.4 до т.5

Условные обозначения:

- граница предполагаемых к использованию земель;
- граница учтенных земельных участков;
- граница кадастрового квартала;
- проектируемый газопровод;
- существующий газопровод;
- обозначение кадастрового квартала;
- кадастровый номер земельного участка;

Заявитель

/Т.А. Покиджина/

Верно