

РЕШЕНИЕ
о размещении объектов N 98

г. Нытва

03.09.2018 год

Администрация Нытвенского муниципального района, в лице главы администрации **Хаертдинова Рината Менсагировича**, действующего на основании Устава, зарегистрированного Главным управлением Министерства юстиции Российской Федерации по Приволжскому Федеральному округу 07.12.2005, регистрационный номер RU 595200002005001, пункта 2 статьи 3.3 Федерального закона от 25.10.2001 № 137-ФЗ «О введении в действие Земельного кодекса Российской Федерации», руководствуясь пунктом 3 статьи 39.36 Земельного кодекса Российской Федерации, Постановлением Правительства Российской Федерации от 3 декабря 2014 № 1300 «Об утверждении перечня видов объектов, размещение которых может осуществляться на землях или земельных участках, находящихся в государственной или муниципальной собственности, без предоставления земельных участков и установления сервитутов», Постановлением Правительства Пермского края от 22.07.2015 № 478-п «Об утверждении положения о порядке и условиях размещения объектов на землях или земельных участках, находящихся в государственной или муниципальной собственности, на территории Пермского края без предоставления земельных участков и установления сервитутов»,

разрешает открытому акционерному обществу «Межрегиональная распределительная сетевая компания Урала» (ИНН 6671163413, ОГРН 1056604000970, юридический адрес: 620026, г. Екатеринбург, ул. Мамина – Сибиряка, д. 140)

размещение объекта «Строительство ВЛ 0,4 кВ для электроснабжения станции Чайковская (4500044899) (Тетерина А.Г.)»

на землях, находящихся в государственной собственности, площадью 884 кв.м. из земель населенных пунктов, согласно представленной схемы земельного участка (кадастровый учет отсутствует)

на срок бессрочно

способ размещения – наземный, надземный,

местоположение: Пермский край, Нытвенский район, ст. Чайковская

Приложение: Схема предполагаемых к использованию земель или части земельного участка с координатами характеристик точек границ территории, в отношении которой разрешено использование земель на 1 л. в 1 экз. в М 1:1000.

Глава администрации района




Р.М. Хаертдинов

Схема предполагаемых к использованию земель или части земельного участка

Объект: "Строительство ВЛ 0,4 кВ для электроснабжения станции Чайковская (4500044899) (Тетерина А.Г.)"
Местоположение: Пермский край, Нытвенский район, станция Чайковская
Площадь земель или части земельного участка, кв.м.: 884
Категория земель: Земли населённых пунктов
Вид разрешенного использования земельного участка:
Цель использования: под объекты инженерного оборудования Электроснабжения (Строительство ВЛ 0,4 кВ для электроснабжения станции Чайковская (4500044899) (Тетерина А.Г.))

Координаты характерных точек

№	X	Y
1	2189605,83	532419,38
2	2189608,56	532416,45
3	2189577,12	532385,41
4	2189574,01	532382,93
5	2189570,97	532379,46
6	2189534,17	532343,70
7	2189492,24	532281,50
8	2189471,99	532247,93
9	2189468,50	532249,89
10	2189488,86	532283,65
11	2189531,09	532346,28
1	2189605,83	532419,38

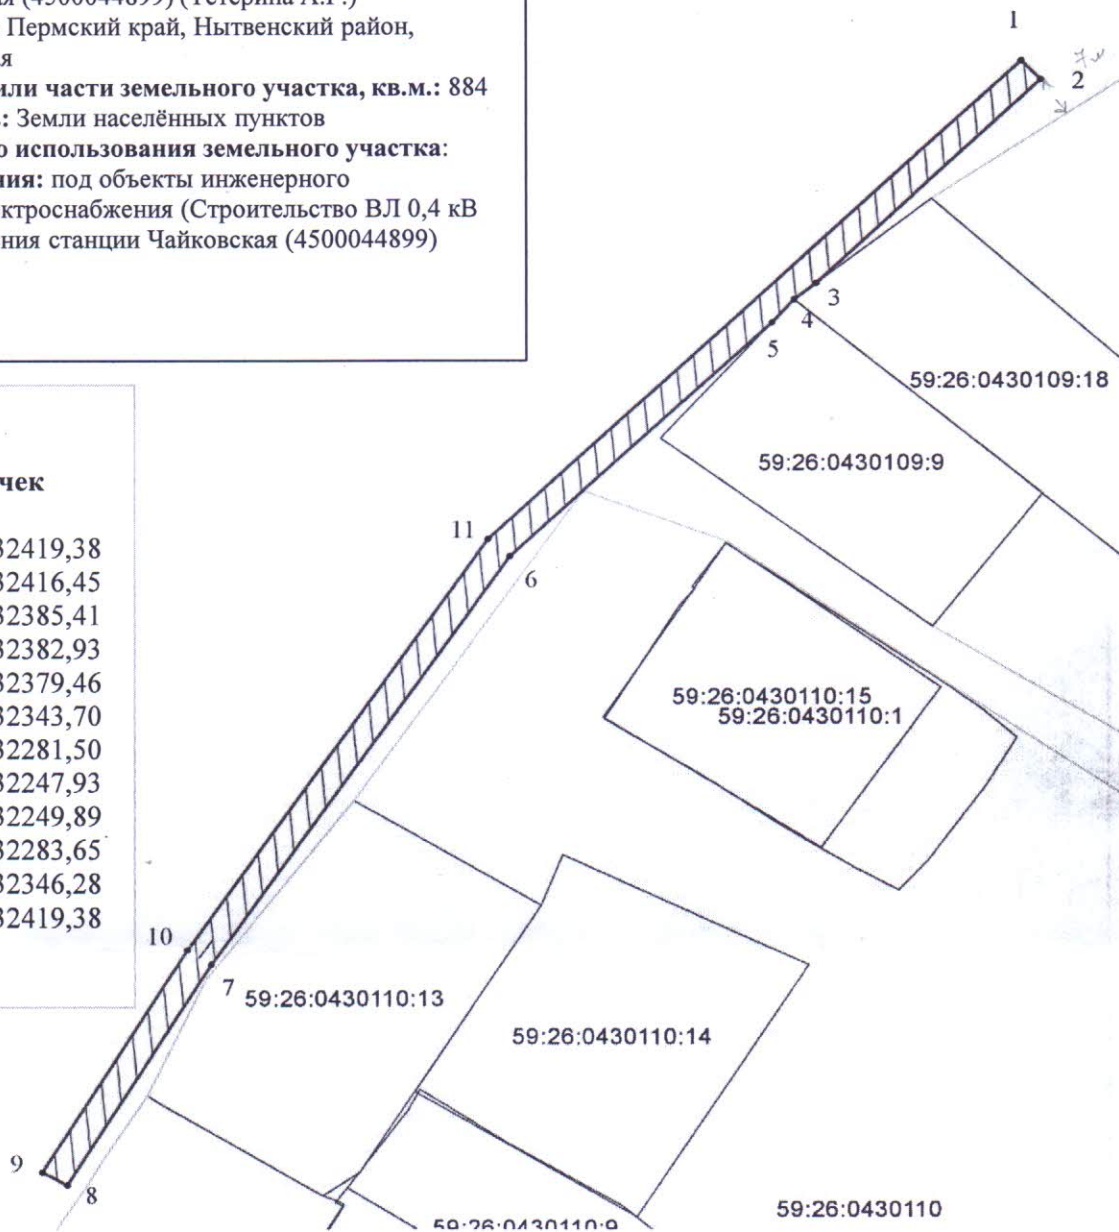

Масштаб 1:1000

Условные обозначения:

- предполагаемые к использованию земли
- граница земельного участка, сведения о котором внесены в ГКН
- 1 характерные точки границы испрашиваемого земельного участка

Описание границ смежных землепользователей:

5-6-7-8-9-10-11-1-2-3 неразграниченный зем.участок
 3-4 зем.уч.с КН 59:26:0430109:18
 4-5 зем.уч. с КН 59:26:0430109:9

Заявитель / О.А.Субботин

