

РЕШЕНИЕ  
о размещении объектов № 101

г. Нытва

11.09.2018 год

Администрация Нытвенского муниципального района, в лице главы администрации **Хаертдинова Рината Менсагировича**, действующего на основании Устава, зарегистрированного Главным управлением Министерства юстиции Российской Федерации по Приволжскому Федеральному округу 07.12.2005, регистрационный номер RU 595200002005001, пункта 2 статьи 3.3 Федерального закона от 25.10.2001 № 137-ФЗ «О введении в действие Земельного кодекса Российской Федерации», руководствуясь пунктом 3 статьи 39.36 Земельного кодекса Российской Федерации, Постановлением Правительства Российской Федерации от 3 декабря 2014 № 1300 «Об утверждении перечня видов объектов, размещение которых может осуществляться на землях или земельных участках, находящихся в государственной или муниципальной собственности, без предоставления земельных участков и установления сервитутов», Постановлением Правительства Пермского края от 22.07.2015 № 478-п «Об утверждении положения о порядке и условиях размещения объектов на землях или земельных участках, находящихся в государственной или муниципальной собственности, на территории Пермского края без предоставления земельных участков и установления сервитутов»,

**разрешает** акционерному обществу «Газпром газораспределение Пермь» (Краснокамский филиал ИНН/КПП 5902183841/591602001, БИК 045773603, К/счет 30101810900000000603, р/счет 40702810249510110125 в Пермском отделении № 6984 ОАО «Сбербанк России», юридический адрес: г. Пермь, ул. Петропавловская, 43; почтовый адрес: 617060, Пермский край, г. Краснокамск, ул. Геофизиков, 5)

**размещение газопровода** для транспортировки природного газа под давлением до 0,6 МПа по адресу: Пермский край, Нытвенский район, ст. Чайковская, ул. Солнечная, в районе дома 10,

**на земельном участке**, находящемся в государственной собственности, площадью 84 кв.м. из земель населенных пунктов, согласно представленной схемы земельного участка с видом разрешенного использования: для строительства газопровода,

**способ размещения газопровода** – подземный,

**на срок** 12 месяцев, на период строительства,

**местоположение:** Пермский край, Нытвенский район, ст. Чайковская, ул. Солнечная, в районе дома 10.

**Приложение:** Схема предполагаемых к использованию земель или части земельного участка с координатами характеристик точек границ территории, в отношении которой разрешено использование земель на 1 л. в 1 экз. в М 1:500.

Глава администрации района



Р.М. Хаертдинов

Зам. главы администрации  
района по инфраструктуре  
Начальник отдела по землеустройству

*на усмотрение*  
*11.09.2018*  
*А.С. Блинов*

А.С. Блинов  
Т.А. Шашмурина

## Схема предполагаемых к использованию земель или части земельного участка

Объект: газопровод для транспортировки природного газа под давлением до 0,6 Мпа включительно


Местоположение: край Пермский, р-н Нытвенский, с/п Чайковское, ст. Чайковская, ул. Солнечная, в районе дома 10

Площадь земель или части земельного участка, кв.м.: 84

Категория земель: земли населенных пунктов

Вид разрешенного использования: для строительства газопровода

Обозначение характерных точек границ	Координаты, м (МСК-59)	
	X	Y
1	530469,8	2191098,89
2	530471,14	2191090,87
3	530480,98	2191092,46
4	530479,57	2191101,13

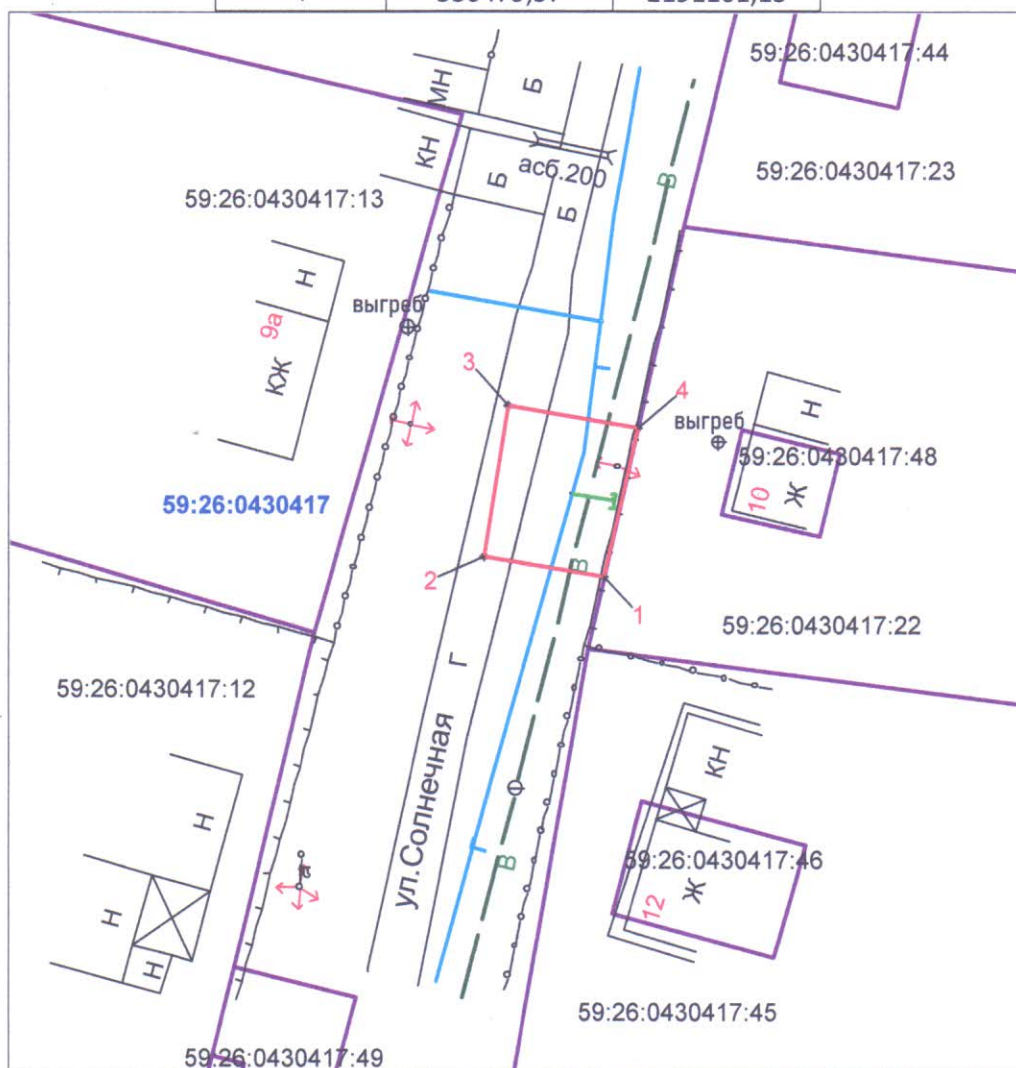

Масштаб 1:500

### Условные обозначения:

- - граница предполагаемых к использованию земель;
- - граница учтенных земельных участков;
- - граница кадастрового квартала;
- - проектируемый газопровод;
- - существующий газопровод;
- 59:26:0430417 - обозначение кадастрового квартала;
- 59:26:0430417:48 - кадастровый номер земельного участка.

### Описание границ смежных землепользователей:

от т.1 до т.4 - земли общего пользования  
от т.4 до т.1 - земельный участок с кад.№59:26:0430417:22

Заявитель \_\_\_\_\_

/Т.А. Покидкина/

Верно