

РЕШЕНИЕ
о размещении объектов № 102

г. Нытва

11.09.2018 год

Администрация Нытвенского муниципального района, в лице главы администрации **Хаертдинова Рината Менсагировича**, действующего на основании Устава, зарегистрированного Главным управлением Министерства юстиции Российской Федерации по Приволжскому Федеральному округу 07.12.2005, регистрационный номер RU 595200002005001, пункта 2 статьи 3.3 Федерального закона от 25.10.2001 № 137-ФЗ «О введении в действие Земельного кодекса Российской Федерации», руководствуясь пунктом 3 статьи 39.36 Земельного кодекса Российской Федерации, Постановлением Правительства Российской Федерации от 3 декабря 2014 № 1300 «Об утверждении перечня видов объектов, размещение которых может осуществляться на землях или земельных участках, находящихся в государственной или муниципальной собственности, без предоставления земельных участков и установления сервитутов», Постановлением Правительства Пермского края от 22.07.2015 № 478-п «Об утверждении положения о порядке и условиях размещения объектов на землях или земельных участках, находящихся в государственной или муниципальной собственности, на территории Пермского края без предоставления земельных участков и установления сервитутов»,

разрешает акционерному обществу «Газпром газораспределение Пермь» (Краснокамский филиал ИНН/КПП 5902183841/591602001, БИК 045773603, К/счет 30101810900000000603, р/счет 40702810249510110125 в Пермском отделении № 6984 ОАО «Сбербанк России», юридический адрес: г. Пермь, ул. Петропавловская, 43; почтовый адрес: 617060, Пермский край, г. Краснокамск, ул. Геофизиков, 5)

размещение газопровода для транспортировки природного газа под давлением до 0,6 МПа по адресу: Пермский край, Нытвенский район, ст. Чайковская, ул. Солнечная, в районе дома 4,

на земельном участке, находящемся в государственной собственности, площадью 109 кв.м. из земель населенных пунктов, согласно представленной схемы земельного участка с видом разрешенного использования: для строительства газопровода,

способ размещения газопровода – подземный,

на срок 12 месяцев, на период строительства,

местоположение: Пермский край, Нытвенский район, ст. Чайковская, ул. Солнечная, в районе дома 4.

Приложение: Схема предполагаемых к использованию земель или части земельного участка с координатами характеристик точек границ территории, в отношении которой разрешено использование земель на 1 л. в 1 экз. в М 1:500.

Глава администрации района



Р.М. Хаертдинов

Зам. главы администрации
района по инфраструктуре
Начальник отдела по землеустройству

И.А. Блинов
11.09.2018

А.С. Блинов
Т.А. Шашмурина

Схема предполагаемых к использованию земель или части земельного участка

Объект: газопровод для транспортировки природного газа под давлением до 0,6 Мпа включительно


Местоположение: Пермский край, Нытвенский район, ст. Чайковская, ул. Солнечная, в районе дома 4

Площадь земель или части земельного участка, кв.м.: **109**

Категория земель: земли населенных пунктов

Вид разрешенного использования: для строительства газопровода

Обозначение характерных точек границ	Координаты, м (МСК-59)	
	X	Y
1	530587,85	2191117,01
2	530592,05	2191118,09
3	530597,06	2191120,97
4	530595,94	2191130,26
5	530589,88	2191128,88
6	530586,13	2191127,98
7	530586,25	2191126,93
8	530585,33	2191126,69

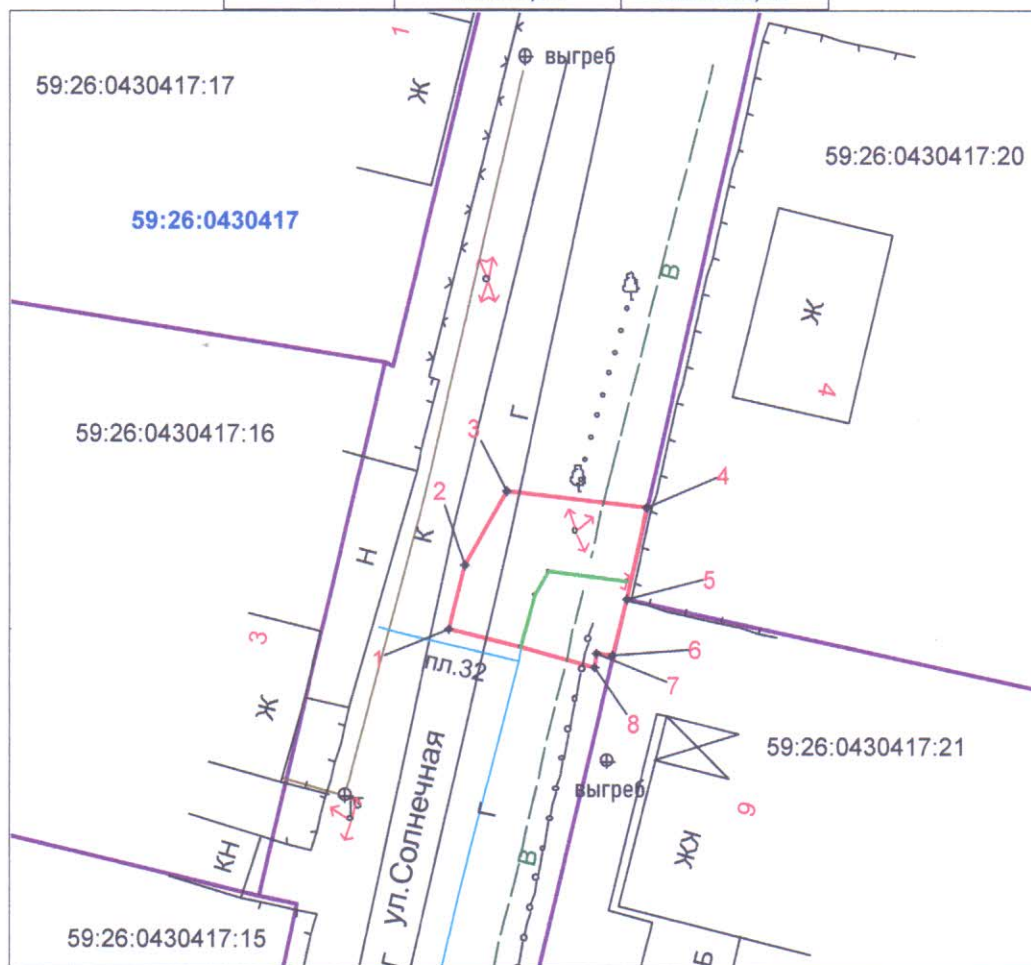

Масштаб 1:500

Условные обозначения:

- граница предполагаемых к использованию земель;
- граница учтенных земельных участков;
- граница кадастрового квартала;
- проектируемый газопровод;
- существующий газопровод;

59:26:0430417 - обозначение кадастрового квартала;

59:26:0430417:20 - кадастровый номер земельного участка.

Описание границ смежных землепользователей:

от т.1 до т.4; от т.6 до т.1 - земли общего пользования

от т.4 до т.5 - земельный участок с кад.№59:26:0430417:20

от т.5 до т.6 - земельный участок с кад.№59:26:0430417:21

Заявитель _____ /Т.А. Покидкина/

Верно