

РЕШЕНИЕ
о размещении объектов № 105

г. Нытва

11.09.2018 год

Администрация Нытвенского муниципального района, в лице главы администрации **Хаертдинова Рината Менсагировича**, действующего на основании Устава, зарегистрированного Главным управлением Министерства юстиции Российской Федерации по Приволжскому Федеральному округу 07.12.2005, регистрационный номер RU 595200002005001, пункта 2 статьи 3.3 Федерального закона от 25.10.2001 № 137-ФЗ «О введении в действие Земельного кодекса Российской Федерации», руководствуясь пунктом 3 статьи 39.36 Земельного кодекса Российской Федерации, Постановлением Правительства Российской Федерации от 3 декабря 2014 № 1300 «Об утверждении перечня видов объектов, размещение которых может осуществляться на землях или земельных участках, находящихся в государственной или муниципальной собственности, без предоставления земельных участков и установления сервитутов», Постановлением Правительства Пермского края от 22.07.2015 № 478-п «Об утверждении положения о порядке и условиях размещения объектов на землях или земельных участках, находящихся в государственной или муниципальной собственности, на территории Пермского края без предоставления земельных участков и установления сервитутов»,

разрешает акционерному обществу «Газпром газораспределение Пермь» (Краснокамский филиал ИНН/КПП 5902183841/591602001, БИК 045773603, К/счет 30101810900000000603, р/счет 40702810249510110125 в Пермском отделении № 6984 ОАО «Сбербанк России», юридический адрес: г. Пермь, ул. Петропавловская, 43; почтовый адрес: 617060, Пермский край, г. Краснокамск, ул. Геофизиков, 5)

размещение газопровода для транспортировки природного газа под давлением до 0,6 МПа по адресу: Пермский край, Нытвенский район, ст. Чайковская, ул. Солнечная, при доме 11 (подключение по ул. Солнечная, 14),

на земельном участке, находящемся в государственной собственности, площадью 60 кв.м. из земель населенных пунктов, согласно представленной схемы земельного участка с видом разрешенного использования: для строительства газопровода,

способ размещения газопровода – подземный,

на срок 12 месяцев, на период строительства,

местоположение: Пермский край, Нытвенский район, ст. Чайковская, ул. Солнечная, при доме 11 (подключение по ул. Солнечная, 14).

Приложение: Схема предполагаемых к использованию земель или части земельного участка с координатами характеристик точек границ территории, в отношении которой разрешено использование земель на 1 л. в 1 экз. в М 1:500.

Глава администрации района

Р.М. Хаертдинов

Зам. главы администрации
района по инфраструктуре _____
Начальник отдела по землеустройству _____



А.С. Блинов
Т.А. Шашмурина

Схема предполагаемых к использованию земель или части земельного участка

Объект: газопровод для транспортировки природного газа под давлением до 0,6 Мпа включительно


Местоположение: Пермский край, Нытвенский район, ст. Чайковская, ул. Солнечная, при доме 11 (подключение по ул.Солнечная,14)

Площадь земель или части земельного участка, кв.м.: **60**

Категория земель: земли населенных пунктов

Вид разрешенного использования: для строительства газопровода

Обозначение характерных точек грани	Координаты, м (МСК-59)	
	X	Y
1	530422,46	2191070,86
2	530432,2	2191073,5
3	530431,34	2191079,5
4	530421,61	2191076,84

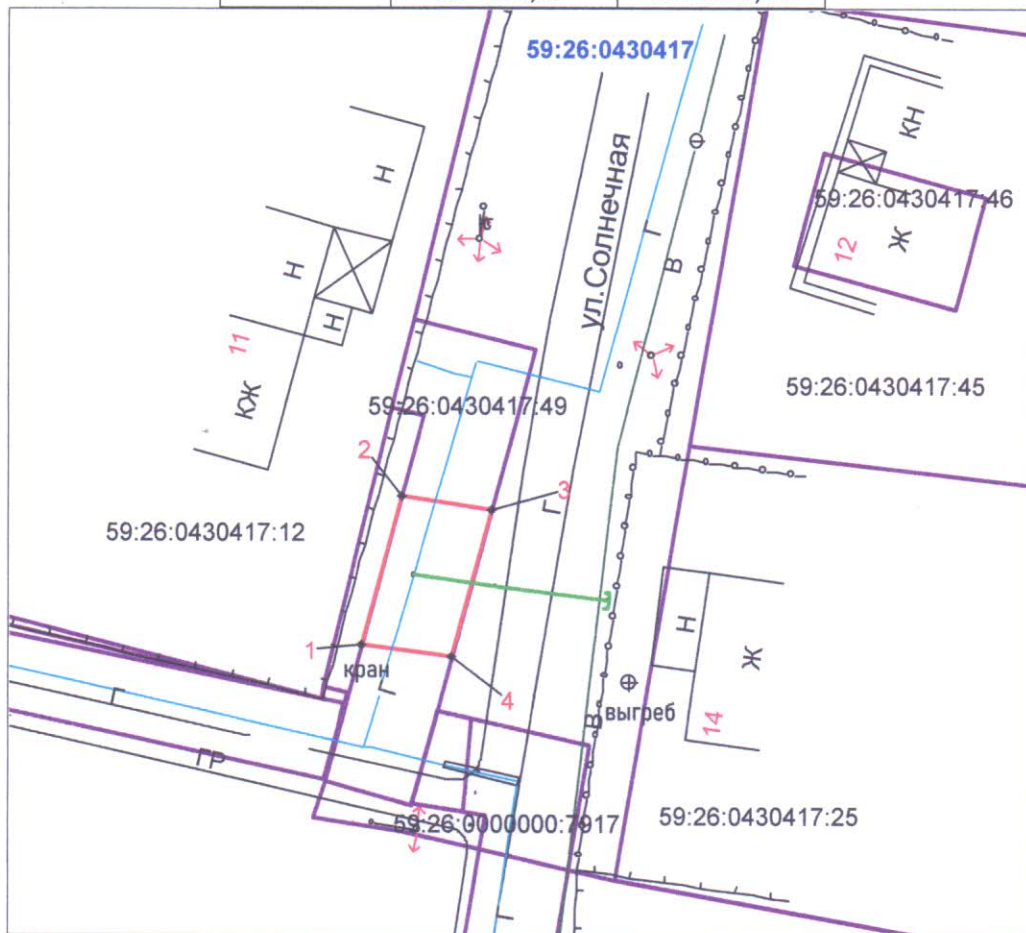

Масштаб 1:500

Условные обозначения:

- - граница предполагаемых к использованию земель;
- - граница учтенных земельных участков;
- - граница кадастрового квартала;
- - проектируемый газопровод;
- - существующий газопровод;
- 59:26:0430417 - обозначение кадастрового квартала;
- 59:26:0430417:25 - кадастровый номер земельного участка.

Описание границ смежных землепользователей:

от т.1 до т.2; от т.3 до т.4; - земли общего пользования

от т.2 до т.3; от т.4 до т.1 - земельный участок с кад.№59:26:0430417:49

Заявитель _____

/Т.А. Покидкина/

Верно