

РЕШЕНИЕ
о размещении объектов № 107

г. Нытва

11.09.2018 год

Администрация Нытвенского муниципального района, в лице главы администрации **Хаертдинова Рината Менсагировича**, действующего на основании Устава, зарегистрированного Главным управлением Министерства юстиции Российской Федерации по Приволжскому Федеральному округу 07.12.2005, регистрационный номер RU 595200002005001, пункта 2 статьи 3.3 Федерального закона от 25.10.2001 № 137-ФЗ «О введении в действие Земельного кодекса Российской Федерации», руководствуясь пунктом 3 статьи 39.36 Земельного кодекса Российской Федерации, Постановлением Правительства Российской Федерации от 3 декабря 2014 № 1300 «Об утверждении перечня видов объектов, размещение которых может осуществляться на землях или земельных участках, находящихся в государственной или муниципальной собственности, без предоставления земельных участков и установления сервитутов», Постановлением Правительства Пермского края от 22.07.2015 № 478-п «Об утверждении положения о порядке и условиях размещения объектов на землях или земельных участках, находящихся в государственной или муниципальной собственности, на территории Пермского края без предоставления земельных участков и установления сервитутов»,

разрешает акционерному обществу «Газпром газораспределение Пермь» (Краснокамский филиал ИНН/КПП 5902183841/591602001, БИК 045773603, К/счет 30101810900000000603, р/счет 40702810249510110125 в Пермском отделении № 6984 ОАО «Сбербанк России», юридический адрес: г. Пермь, ул. Петропавловская, 43; почтовый адрес: 617060, Пермский край, г. Краснокамск, ул. Геофизиков, 5)

размещение газопровода в рамках реализации подключения (технологического присоединения) объекта капитального строительства по адресу: Пермский край, Нытвенский район, д. Рыбхоз, ул. Родниковая, в районе дома 2,

на земельном участке, находящемся в государственной собственности, площадью 821 кв.м. из земель населенных пунктов, согласно представленной схемы земельного участка с видом разрешенного использования: для строительства газопровода,

способ размещения газопровода – подземный,

на срок 12 месяцев, на период строительства,

местоположение: Пермский край, Нытвенский район, д. Рыбхоз, ул. Родниковая, в районе дома 2.

Приложение: Схема предполагаемых к использованию земель или части земельного участка с координатами характеристик точек границ территории, в отношении которой разрешено использование земель на 1 л. в 1 экз. в М 1:500.

Глава администрации района

Р.М. Хаертдинов

Зам. главы администрации

района по инфраструктуре

Начальник отдела по землеустройству

на учете 11.09.2018

А.С. Блинов

Т.А. Шашмурина



Схема предполагаемых к использованию


Объект: газопровод в рамках реализации подключения (технологического присоединения) объекта капитального строительства

Местоположение: Пермский край, Нытвенский р-н, д. Рыбхоз. ул. Родниковая, в районе дома 2

Площадь земель или части земельного участка, кв.м.: **821**

Категория земель: земли населённых пунктов

Вид разрешенного использования: для строительства газопровода

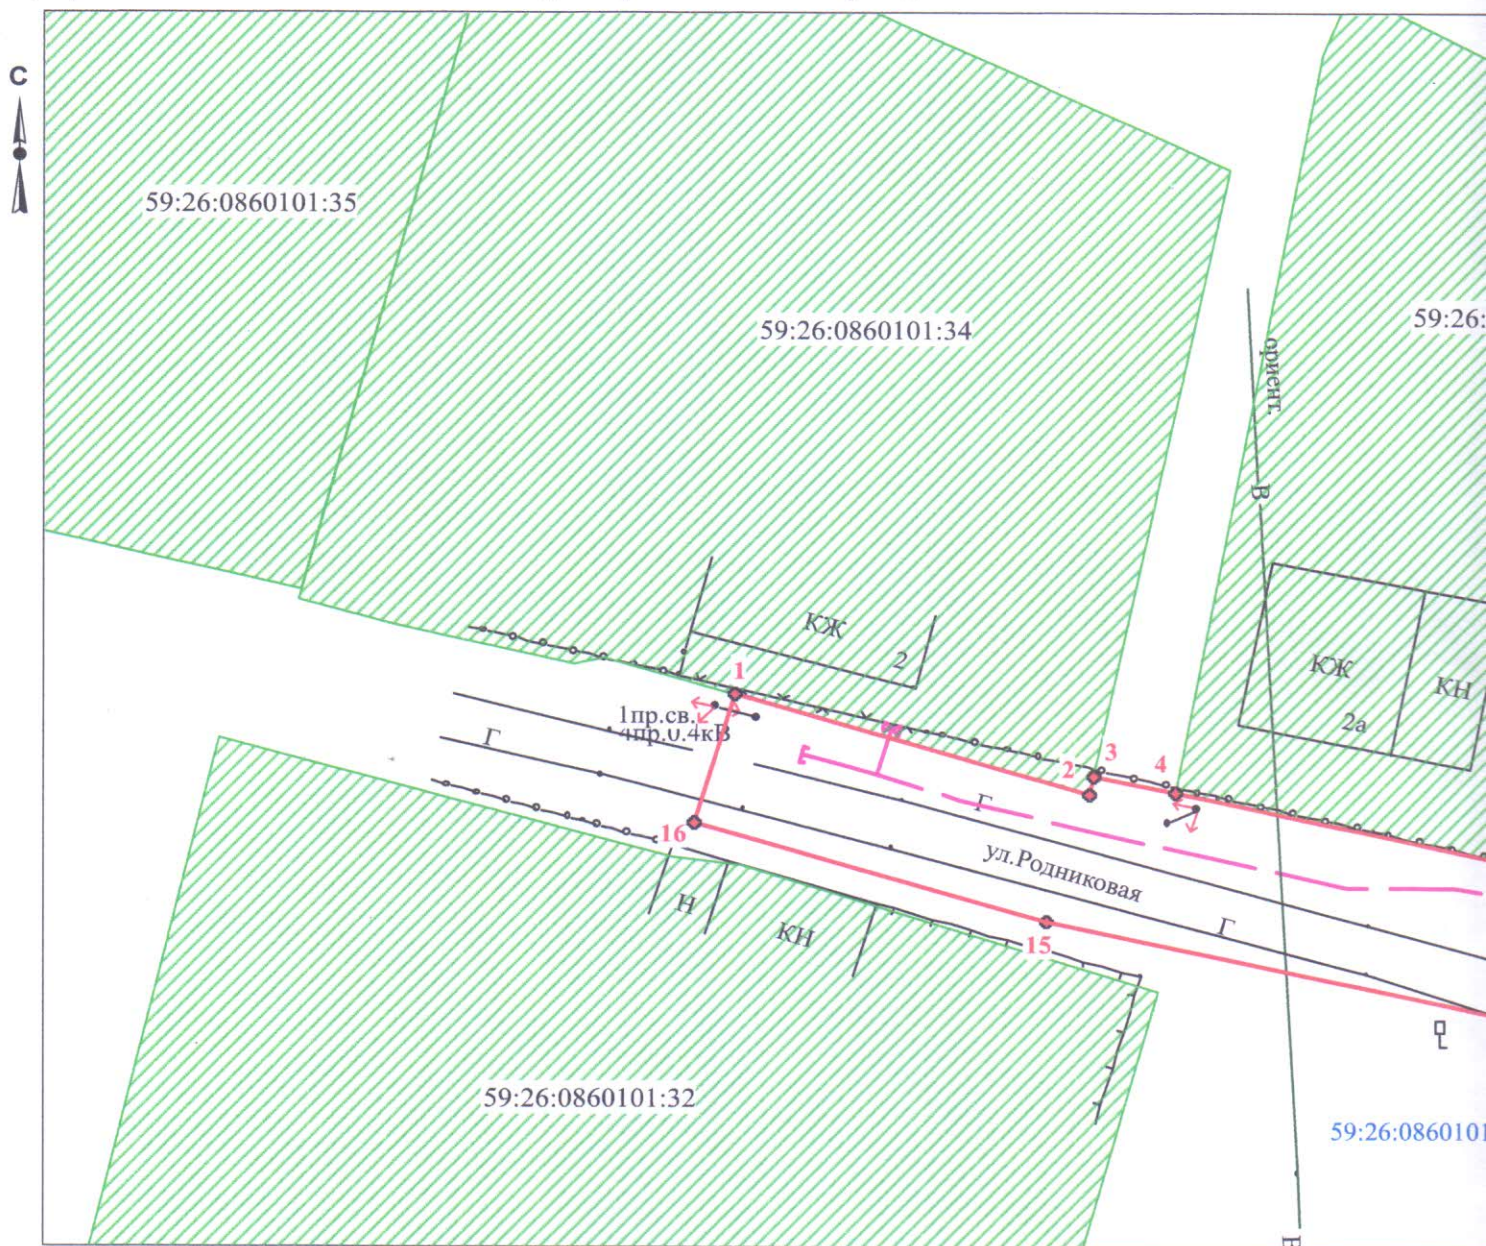

Масштаб 1:500

Условные обозначения:

- граница предполагаемых к использованию земель или части земельного участка
- граница земельного участка учтенного в ГКН
- граница кадастрового квартала
- проектируемый газопровод
- существующий газопровод
- 59:26:0000000 обозначение кадастрового квартала
- 59:26:0000000:1 кадастровый номер земельного участка
- 1, 2, 3, ... обозначение точек образуемой части земельного участка

Описание границ смежных землепользователей:

от т.1 до т.3 - земельный участок с кадастровым номером 59:26:0860101:34

от т.3 до т.4 - земли общего пользования


от т.4 до т.6 - земельный участок с кадастровым номером 59:26:0860101:33

от т.6 до т.10 - земли общего пользования

от т.10 до т.12 - земельный участок с кадастровым номером 59:26:2380103:150

от т.12 до т.1 - земли общего пользования

ю земель или части земельного участка
льства

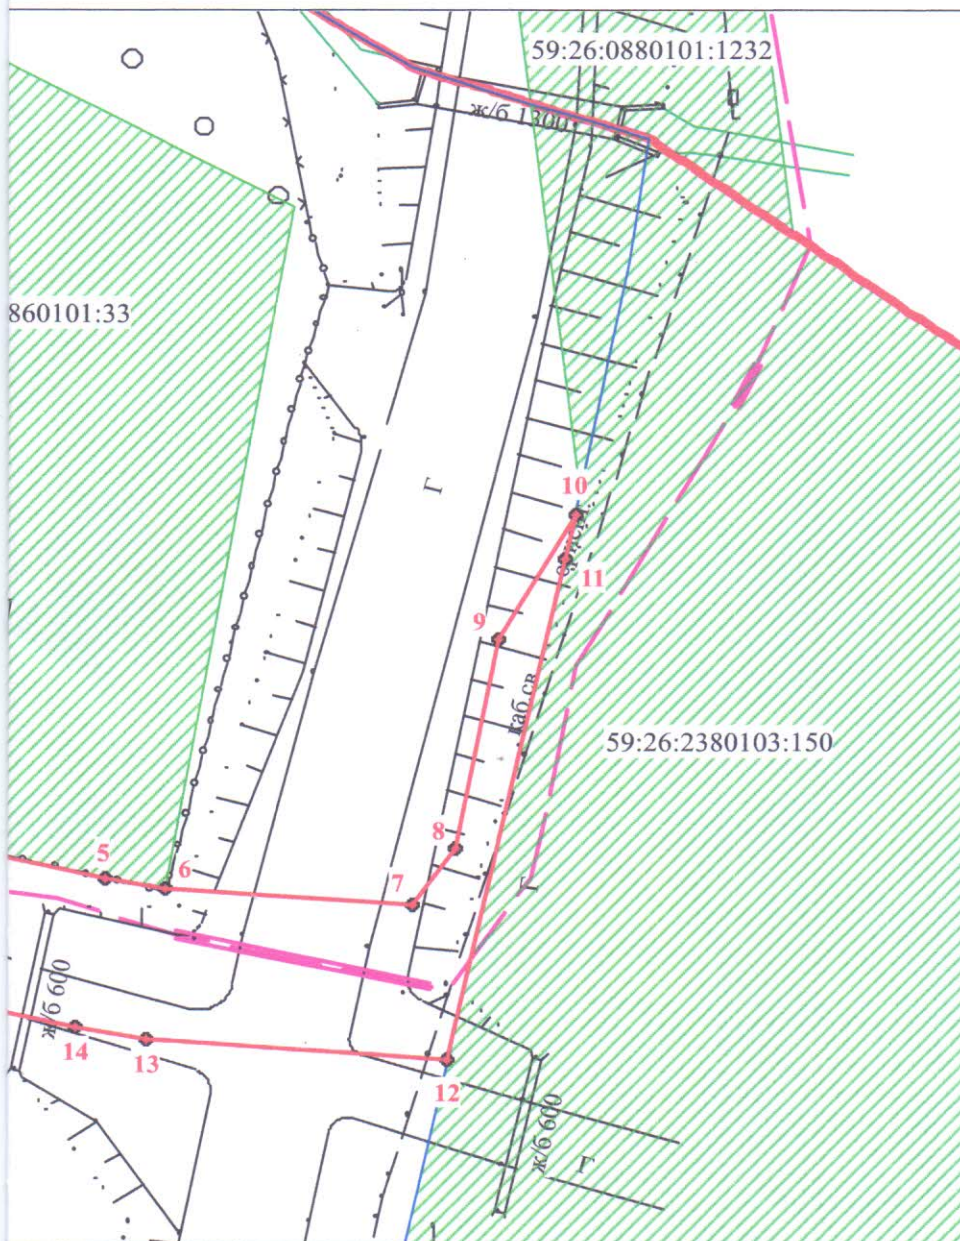

Обозначение характерных точек границ	Каталог координат (МСК-59), м	
	X	Y
1	518175,41	2170084,21
2	518168,88	2170106,02
3	518170,04	2170106,26
4	518168,91	2170111,34
5	518163,09	2170137,47
6	518162,51	2170141,11
7	518161,37	2170156,41
8	518165,10	2170159,03
9	518178,95	2170161,72
10	518187,10	2170166,40
11	518184,19	2170165,82
12	518151,19	2170158,56
13	518152,57	2170139,95
14	518153,26	2170135,59
15	518160,46	2170103,40
16	518166,95	2170081,71

Заявитель _____ /Т.А. Покидкина/
(подпись, расшифровка подписи)
ВЕРНО
(для юридических лиц и ИП)