

РЕШЕНИЕ  
о размещении объектов № 112

г. Нытва

02.10.2018 год

Администрация Нытвенского муниципального района, в лице главы администрации **Хаертдинова Рината Менсагировича**, действующего на основании Устава, зарегистрированного Главным управлением Министерства юстиции Российской Федерации по Приволжскому Федеральному округу 07.12.2005, регистрационный номер RU 595200002005001, пункта 2 статьи 3.3 Федерального закона от 25.10.2001 № 137-ФЗ «О введении в действие Земельного кодекса Российской Федерации», руководствуясь пунктом 3 статьи 39.36 Земельного кодекса Российской Федерации, Постановлением Правительства Российской Федерации от 3 декабря 2014 № 1300 «Об утверждении перечня видов объектов, размещение которых может осуществляться на землях или земельных участках, находящихся в государственной или муниципальной собственности, без предоставления земельных участков и установления сервитутов», Постановлением Правительства Пермского края от 22.07.2015 № 478-п «Об утверждении положения о порядке и условиях размещения объектов на землях или земельных участках, находящихся в государственной или муниципальной собственности, на территории Пермского края без предоставления земельных участков и установления сервитутов»,

**разрешает** акционерному обществу «Газпром газораспределение Пермь» (Краснокамский филиал ИНН/КПП 5902183841/591602001, БИК 045773603, К/счет 301018109000000000603, р/счет 40702810249510110125 в Пермском отделении № 6984 ОАО «Сбербанк России», юридический адрес: г. Пермь, ул. Петропавловская, 43; почтовый адрес: 617060, Пермский край, г. Краснокамск, ул. Геофизиков, 5)

**размещение газопровода** для транспортировки природного газа под давлением до 0,6 МПа по адресу: Пермский край, Нытвенский район, ст. Чайковская, ул. Солнечная, в районе дома 20,

**на земельном участке**, находящемся в государственной собственности, площадью 95 кв.м. из земель населенных пунктов, согласно представленной схемы земельного участка с видом разрешенного использования: для строительства газопровода,

**способ размещения газопровода** – подземный,

**на срок** 12 месяцев, на период строительства,

**местоположение:** Пермский край, Нытвенский район, ст. Чайковская, ул. Солнечная, в районе дома 20.

**Приложение:** Схема предполагаемых к использованию земель или части земельного участка с координатами характеристик точек границ территории, в отношении которой разрешено использование земель на 1 л. в 1 экз. в М 1:500.

Глава администрации района



Р.М. Хаертдинов


## Схема предполагаемых к использованию земель или части земельного участка

**Объект:** газопровод для транспортировки природного газа под давлением до 0.6 Мпа включительно  
**Местоположение:** Пермский край, Нытвенский р-н, ст. Чайковская, ул. Солнечная, в районе дома 20  
**Площадь земель или части земельного участка, кв.м** 95  
**Категория земель:** земли населённых пунктов  
**Вид разрешенного использования:** для строительства газопровода

Обозначение характерных точек границ	Координаты (МСК-59), м	
	X	Y
1	530342.03	2191075.24
2	530332.25	2191073.15
3	530333.77	2191064.01
4	530343.63	2191065.66

Описание границ смежных землепользователей:

от т.1 до т.2 земельный участок с кадастровым номером  
 59:26:0430418:9  
 от т.2 до т.1 земли общего пользования

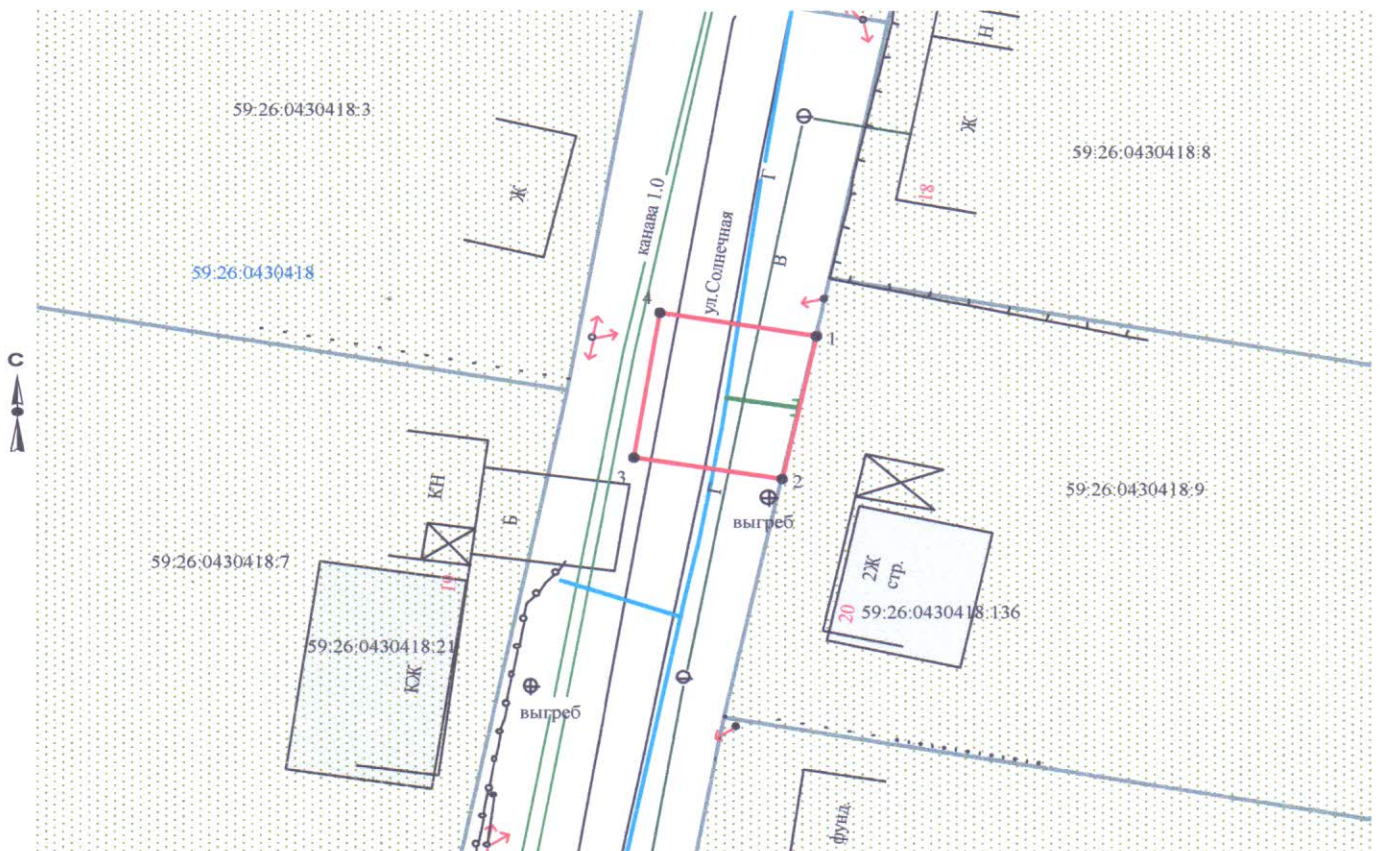

Масштаб 1:500

**Условные обозначения:**

- граница предполагаемых к использованию земель
- граница учтенных земельных участков
- граница кадастрового квартала
- проектируемый газопровод
- существующий газопровод

Заявитель \_\_\_\_\_ /Т.А. Покидкина/

Верно

59:26:0430418:9 кадастровый номер земельного участка  
 59:26:0430418 номер кадастрового квартала