

РЕШЕНИЕ
о размещении объектов № 116

г. Нытва

02.10.2018 год

Администрация Нытвенского муниципального района, в лице главы администрации **Хаертдинова Рината Менсагировича**, действующего на основании Устава, зарегистрированного Главным управлением Министерства юстиции Российской Федерации по Приволжскому Федеральному округу 07.12.2005, регистрационный номер RU 595200002005001, пункта 2 статьи 3.3 Федерального закона от 25.10.2001 № 137-ФЗ «О введении в действие Земельного кодекса Российской Федерации», руководствуясь пунктом 3 статьи 39.36 Земельного кодекса Российской Федерации, Постановлением Правительства Российской Федерации от 3 декабря 2014 № 1300 «Об утверждении перечня видов объектов, размещение которых может осуществляться на землях или земельных участках, находящихся в государственной или муниципальной собственности, без предоставления земельных участков и установления сервитутов», Постановлением Правительства Пермского края от 22.07.2015 № 478-п «Об утверждении положения о порядке и условиях размещения объектов на землях или земельных участках, находящихся в государственной или муниципальной собственности, на территории Пермского края без предоставления земельных участков и установления сервитутов»,

разрешает акционерному обществу «Газпром газораспределение Пермь» (Краснокамский филиал ИНН/КПП 5902183841/591602001, БИК 045773603, К/счет 30101810900000000603, р/счет 40702810249510110125 в Пермском отделении № 6984 ОАО «Сбербанк России», юридический адрес: г. Пермь, ул. Петропавловская, 43; почтовый адрес: 617060, Пермский край, г. Краснокамск, ул. Геофизиков, 5)

размещение газопровода для транспортировки природного газа под давлением до 0,6 МПа по адресу: Пермский край, Нытвенский район, ст. Чайковская, ул. Лесная, в районе домов 2 и 5,

на земельном участке, находящемся в государственной собственности, площадью 2070 кв.м. из земель населенных пунктов, согласно представленной схемы земельного участка с видом разрешенного использования: для строительства газопровода,

способ размещения газопровода – подземный,

на срок 12 месяцев, на период строительства,

местоположение: Пермский край, Нытвенский район, ст. Чайковская, ул. Лесная, в районе домов 2 и 5.

Приложение: Схема предполагаемых к использованию земель или части земельного участка с координатами характеристик точек границ территории, в отношении которой разрешено использование земель на 1 л. в 1 экз. в М 1:1000.

Глава администрации района



Р.М. Хаертдинов

Схема предполагаемых к использованию земель или части земельного участка

Объект: газопровод для транспортировки природного газа под давлением до 0.6 Мпа включительно

Местоположение: Пермский край, Нытвенский р-н, ст. Чайковская, ул. Лесная, в районе домов 2 и 5

Площадь земель или части земельного участка, кв.м.: **2070**

Категория земель: земли населённых пунктов

Вид разрешенного использования: для строительства газопровода



Обозначение характерных точек границ	Координаты (МСК-59), м	
	X	Y
1	531347.18	2189886.53
2	531344.83	2189896.28
3	531344.09	2189896.05
4	531342.54	2189902.03
5	531337.94	2189912.21
6	531332.45	2189915.88
7	531303.29	2189922.48
8	531274.36	2189925.18
9	531251.26	2189925.96
10	531216.96	2189929.24
11	531216.92	2189930.91
12	531206.93	2189930.59
13	531204.35	2189930.51
14	531201.07	2189930.11
15	531184.62	2189930.87
16	531181.11	2189931.52
17	531176.11	2189931.75
18	531165.79	2189932.42
19	531157.94	2189929.12
20	531147.71	2189923.70
21	531151.44	2189916.63
22	531155.68	2189916.61
23	531162.23	2189920.07
24	531167.59	2189922.33
25	531194.72	2189921.00
26	531194.77	2189921.65
27	531207.53	2189921.17
28	531216.49	2189919.24
29	531250.66	2189915.97
30	531273.73	2189915.19
31	531301.72	2189912.59
32	531304.66	2189911.92
33	531325.93	2189911.28
34	531329.61	2189910.30
35	531332.58	2189899.79
36	531334.56	2189892.78
37	531335.65	2189888.76
38	531337.01	2189881.91
39	531346.83	2189883.82
40	531346.34	2189886.28

Описание границ смежных землепользователей:

от т.1 до т.2 земельный участок с кадастровым номером 59:26:0430332:5

от т.2 до т.11

от т.17 до т.34 земли общего пользования

от т.36 до т.1

от т.11 до т.14 земельный участок с кадастровым номером 59:26:0430336:2

от т.14 до т.17 земельный участок с кадастровым номером 59:26:0430336:3


от т.34 до т.36 земельный участок с кадастровым номером 59:26:0430335:1

Условные обозначения:

- граница предполагаемых к использованию
- граница учтенных земельных участков
- граница кадастрового квартала
- проектируемый газопровод
- существующий газопровод

59:26:0430332:5 кадастровый номер земельного участка

59:26:0430332 номер кадастрового квартала

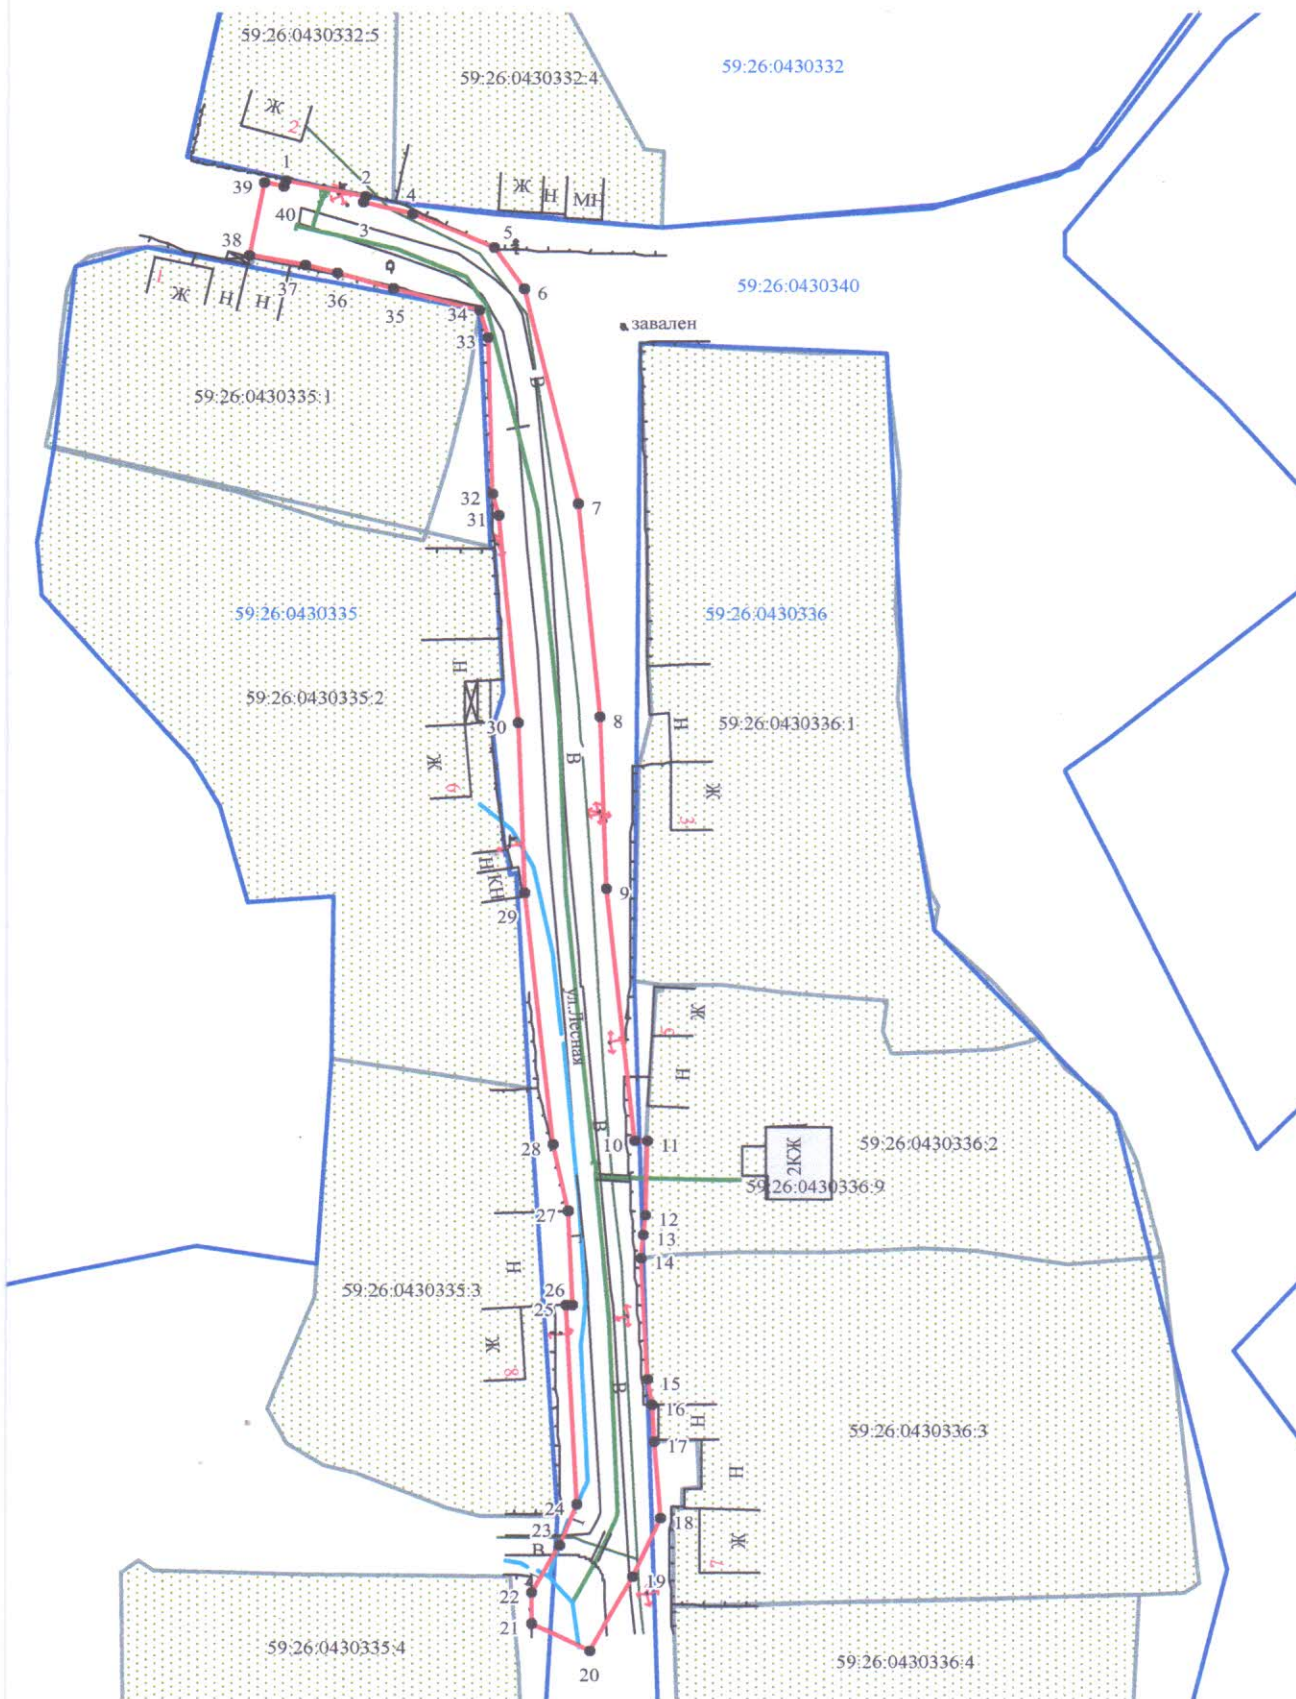

ованию земель
ков

стка

Масштаб 1:1000

Заявитель _____ /Т.А. Покидкина

Верно