

РЕШЕНИЕ
о размещении объектов № 159

г. Нытва

03.12.2019 год

Администрация Нытвенского муниципального района, в лице главы администрации **Хаертдинова Рината Менсагировича**, действующего на основании Устава муниципального образования «Нытвенский муниципальный район», утвержденного решением Земского собрания Нытвенского муниципального района от 22.06.2005 № 54, пункта 2 статьи 3.3 Федерального закона от 25.10.2001 № 137-ФЗ «О введении в действие Земельного кодекса Российской Федерации», руководствуясь пунктом 3 статьи 39.36 Земельного кодекса Российской Федерации, пунктом 6 Постановления Правительства Российской Федерации от 3 декабря 2014 № 1300 «Об утверждении перечня видов объектов, размещение которых может осуществляться на землях или земельных участках, находящихся в государственной или муниципальной собственности, без предоставления земельных участков и установления сервитутов», Постановлением Правительства Пермского края от 22.07.2015 № 478-п «Об утверждении положения о порядке и условиях размещения объектов на землях или земельных участках, находящихся в государственной или муниципальной собственности, на территории Пермского края без предоставления земельных участков и установления сервитутов»,

разрешает акционерному обществу «Газпром газораспределение Пермь» (Краснокамский филиал ИНН/КПП 5902183841/591602001, БИК 045773603, К/счет 30101810900000000603, р/счет 40702810249510110125 в Пермском отделении № 6984 ОАО «Сбербанк России», юридический адрес: г. Пермь, ул. Петропавловская, 43; почтовый адрес: 617060, Пермский край, г. Краснокамск, ул. Геофизиков, 5),

размещение газопровода для транспортировки природного газа под давлением до 0,6 Мпа по адресу: Пермский край, Нытвенский район, ст. Чайковская, ул. Лесная, возле дома 8, для которого не требуется разрешения на строительство,

на землях, находящихся в государственной собственности, в кадастровом квартале 59:26:0430340, площадью 106 кв.м. из земель населенных пунктов, согласно представленной схемы земельного участка, с восстановлением обочины дороги, дорожного полотна по месту прокладки газопровода к нормативному виду,

на срок 12 месяцев, с 03.12.2019 – 02.12.2020,

способ размещения – подземный,

размещение газопровода осуществлять после получения разрешения на проведение земляных работ.

Приложение: Схема предполагаемых к использованию земель или части земельного участка на 1 л. в 1 экз., М 1:200.

Глава администрации района

Зам. главы администрации
района по градостроительству
и развитию инфраструктуры

Начальник отдела ЗиЗ



Р.М. Хаертдинов

А.С. Блинов

Т.А. Шашмурина

Схема предполагаемых к использованию земель или части земельного участка

Объект: газопровод для транспортировки газа под давлением до 0,6 МПа включительно

Местоположение: Пермский край, Нытвенский район, ст. Чайковская, ул. Лесная, возле дома 8

Площадь земель или части земельного участка, кв.м.: **106**

Категория земель: земли населённых пунктов


Вид разрешенного использования: для строительства газопровода

Обозначение характерных точек границ	Координаты (МСК-59), м	
	X	Y
1	531188,38	2189918,5
2	531194,53	2189918,15
3	531194,77	2189921,65
4	531198,07	2189921,51
5	531196,9	2189929,58
6	531186,53	2189930,24

Описание границ смежных землепользователей:

от т.2 до т.1 земли общего пользования

от т.1 до т.2 граница земельного участка с кадастровым номером **59:26:0430335:3**

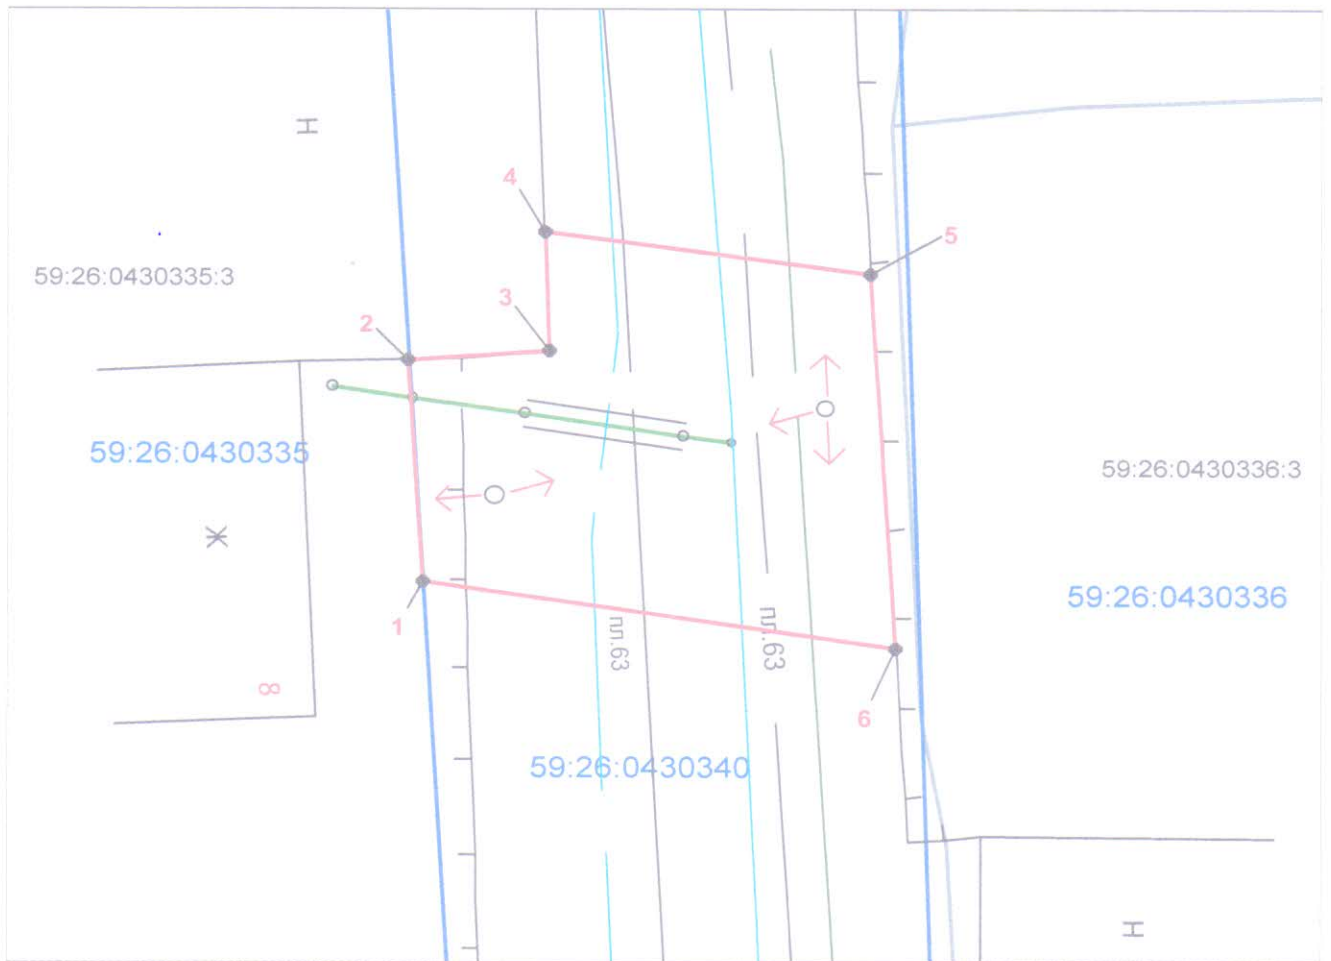

Масштаб 1:200

Условные обозначения:

- граница предполагаемых к использованию земель
- граница учтенных земельных участков
- граница кадастрового квартала
- проектируемый газопровод
- существующий газопровод

59:26:0430311:16 кадастровый номер земельного участка

59:26:0430311 номер кадастрового квартала

Заявитель  /А.Д. Ядрина/

Верно