

## РЕШЕНИЕ

на использование земель № 165

г. Нытва

11.12.2019 год

Администрация Нытвенского муниципального района, в лице и.п. главы муниципального района - главы администрации Нытвенского муниципального района **Безматерных Александра Александровича**, действующего на основании Устава муниципального образования «Нытвенский муниципальный район», утвержденного решением Земского собрания Нытвенского муниципального района от 22.06.2005 № 54, пункта 2 статьи 3.3 Федерального закона от 25.10.2001 № 137-ФЗ «О введении в действие Земельного кодекса Российской Федерации», руководствуясь статьями 39.34, 39.35 Земельного кодекса Российской Федерации, Постановлением Правительства Российской Федерации от 27 ноября 2014 № 1244 «Об утверждении правил выдачи разрешения на использование земель или земельного участка, находящихся в государственной или муниципальной собственности»:

1. Разрешает Обществу с ограниченной ответственностью Проектно-строительное предприятие «Автомост» (ИНН/КПП 5902107375/590201001, юридический адрес: 614068, г. Пермь, ул. Нефтяников, д. 211) использование земель общей площадью 124 кв.м., в том числе: ЗУ1 – 24 кв. м., ЗУ2 – 100 кв. м., согласно представленной схемы границ предполагаемых к использованию, по адресу: Пермский край, Нытвенский район, находящихся в государственной собственности, **для строительства временных сооружений, складирования строительных и иных материалов, техники** для обеспечения объекта «Капитальный ремонт съездов в д. Зенки и в д. Агапово»,  
на срок с 11.12.2019 до 10.12.2020.

**Цель использования земель:** «Капитальный ремонт съездов в д. Зенки и в д. Агапово».

Информация о необходимости осуществления рубок деревьев, кустарников произрастающих в границах испрашиваемых земель: **требуется рубка деревьев и кустарников.**

**Местоположение:** Пермский край, Нытвенский муниципальный район.

2. Обязывает Общество с ограниченной ответственностью Проектно-строительное предприятие «Автомост»:

- привести используемые земли в состояние, предусмотренное проектной документацией по объекту «Капитальный ремонт съездов в д. Зенки и в д. Агапово», с выполнением работ по рекультивации земельного участка в случае порчи, либо уничтожения плодородного слоя почвы.

3. Действие разрешения на использование земель прекращается со дня предоставления земельного участка уведомлением в течение 7 дней с даты предоставления иным лицам.

Приложение: Схема предполагаемых к использованию земель или части земельного участка с координатами характеристик точек границ территории, в отношении которой разрешено использование земель на 1 л. в 1 экз. в М-1-2000


И.п. главы муниципального района –  
главы администрации Нытвенского  
муниципального района



А.А. Безматерных

Схема границ предполагаемых к использованию земель или части земельного участка на кадастровом плане территории

Местоположение земельного участка - Пермский край, Нытвенский городской округ  
 (Цель использования земель - «Капитальный ремонт съездов в д. Зенки и в д. Агапово»)  
 Общая площадь испрашиваемого земельного участка - 124 кв.м, в том числе ЗУ1 - 24 кв.м, ЗУ2 - 100 кв.м.

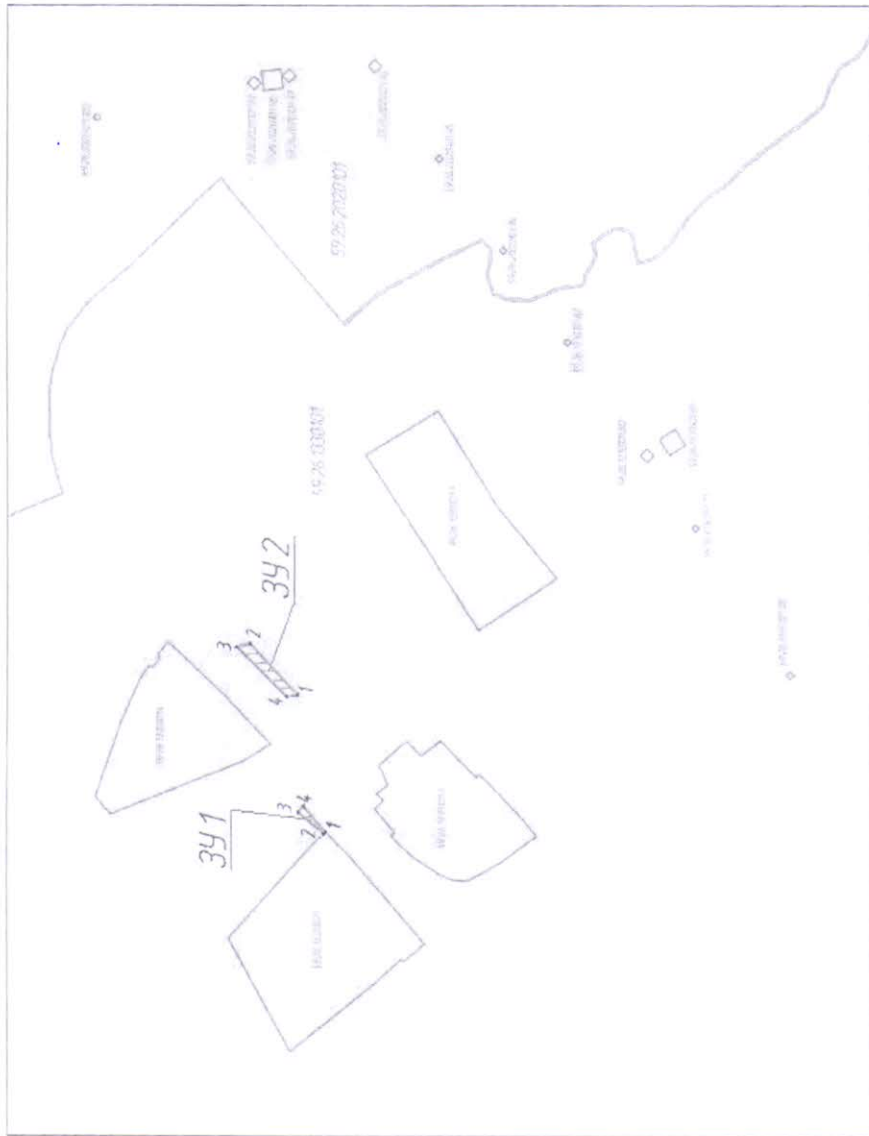

Масштаб 1:2000

Условные обозначения

-  - границы испрашиваемого земельного участка
-  - существующая часть границы земельного участка, сведения о которой содержатся в едином государственном реестре недвижимости
-  - обозначение существующего земельного участка, сведения о котором содержатся в едином государственном реестре недвижимости
-  - номер кадастрового квартала
-  - границы кадастрового квартала

Координаты характерных точек границ земельного участка

Площадь испрашиваемого земельного участка ЗУ1 - 24 кв.м.	
Обозначение характерных точек границ земельного участка	Координаты, м
	X Y
1	549343,90 2172907,24
2	549344,52 2172906,61
3	549353,98 2172914,59
4	549351,96 2172916,73
1	549343,90 2172907,24
Система координат МСК-59	
Площадь испрашиваемого земельного участка ЗУ2 - 100 кв.м.	
Обозначение характерных точек границ земельного участка	Координаты, м
	X Y
1	549354,19 2172958,45
2	549371,75 2172977,46
3	549376,74 2172976,25
4	549358,20 2172957,88
1	549354,19 2172958,45
Система координат МСК-59	