


**РЕШЕНИЕ**  
**о размещении объектов № 142**

г. Нытва

18.11.2019 год

Администрация Нытвенского муниципального района, в лице главы администрации **Хаертдинова Рината Менсагировича**, действующего на основании Устава, зарегистрированного Главным управлением Министерства юстиции Российской Федерации по Приволжскому Федеральному округу 07.12.2005, регистрационный номер RU 595200002005001, пункта 2 статьи 3.3 Федерального закона от 25.10.2001 № 137-ФЗ «О введении в действие Земельного кодекса Российской Федерации», руководствуясь пунктом 3 статьи 39.36 Земельного кодекса Российской Федерации, Постановлением Правительства Российской Федерации от 3 декабря 2014 № 1300 «Об утверждении перечня видов объектов, размещение которых может осуществляться на землях или земельных участках, находящихся в государственной или муниципальной собственности, без предоставления земельных участков и установления сервитутов», Постановлением Правительства Пермского края от 22.07.2015 № 478-п «Об утверждении положения о порядке и условиях размещения объектов на землях или земельных участках, находящихся в государственной или муниципальной собственности, на территории Пермского края без предоставления земельных участков и установления сервитутов», **разрешает** акционерному обществу «Газпром газораспределение Пермь» (Краснокамский филиал ИНН/КПП 5902183841/591602001, БИК 045773603, к/счет 30101810900000000603, р/счет 40702810249510110125 в Пермском отделении № 6984 ОАО «Сбербанк России», юридический адрес: г. Пермь, ул. Петропавловская, 43; почтовый адрес: 617060, Пермский край, г. Краснокамск, ул. Геофизиков, 5, тел./факс 8 (34 273) 4-30-45/7-30-87, **размещение газопровода** для транспортировки природного газа под давлением до 0,6 Мпа включительно по адресу: Пермский край, Нытвенский район, г. Нытва, ул. Энгельса, у дома № 44, **на земельном участке** в кадастровых кварталах 59:26:0611068, 59:26:0611035 находящегося в государственной собственности, площадью 32 кв.м. из земель населённых пунктов, согласно схеме предполагаемых к использованию земель или части земельного участка с видом разрешенного использования: для строительства газопровода, с восстановлением обочины дороги к нормативному виду. **способ размещения газопровода** – подземный, **строительство** осуществлять после получения разрешения на проведение земляных работ, **на срок** 12 месяцев с 18.11.2019 по 17.11.2020, **Приложение:** Схема предполагаемых к использованию земель или части земельного участка с координатами характеристик точек границ территории, в отношении которой разрешено использование земель в масштабе 1:600 в 1 экз. на 1 л.

Глава администрации района

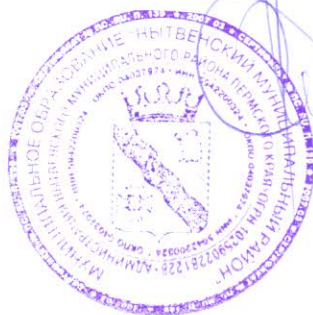

Р.М. Хаертдинов


# Схема предполагаемых к использованию земель или части земельного участка

Объект: газопровод для транспортировки природного газа под давлением до 0,6 МПа включительно  
 Местоположение: Пермский край, Нытвенский район, г. Нытва, ул. Энгельса, у дома 44

Площадь земель или части земельного участка, кв.м: 32

Категория земель: земли населенных пунктов

Вид разрешенного использования: для строительства газопровода

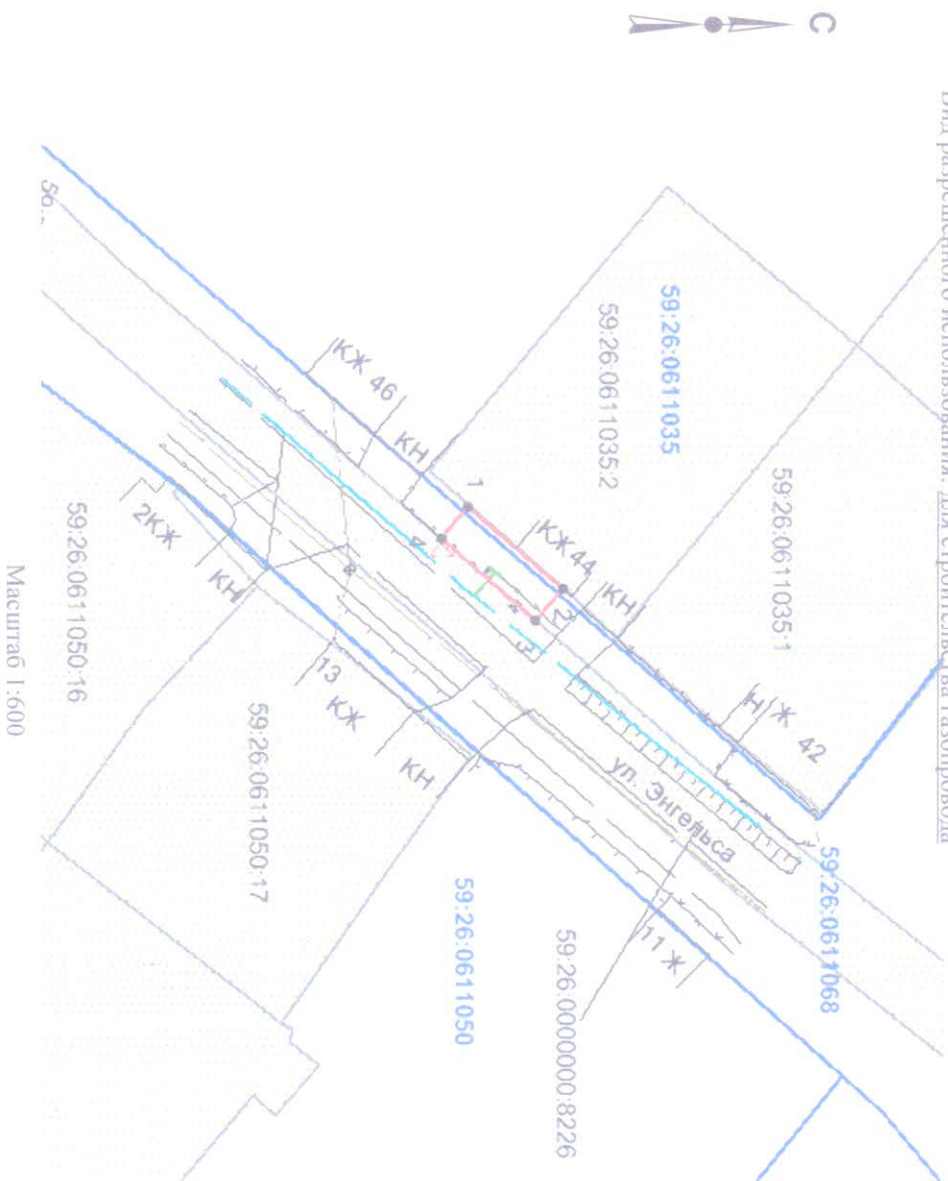

Масштаб 1:600

## Описание границ смежных землепользователей:

- от т.1 до т.2 - граница участка с кадастровым номером 59:26:0611035:2
- от т.2 до т.3, т.4 до т.1 - земли общего пользования
- от т.3 до т.4 - граница участка с кадастровым номером 59:26:0000000:8226

Обозначение характерных точек границ	Координаты, м (МСК-59)	
	X	Y
1	509099,87	2177289,89
2	509107,40	2177296,45
3	509105,33	2177298,88
4	509097,74	2177292,36

## Условные обозначения:

- - граница предполагаемых к использованию земель;
- - граница учетных земельных участков;
- - граница кадастрового квартала;
- - проектируемый газопровод;
- - существующий газопровод;
- - обозначение кадастрового квартала;
- 59:26:0611035 - кадастровый номер земельного участка;
- 59:26:0611035:2

Заявитель

/А.Д.Юршид/

Верно