

РЕШЕНИЕ
о размещении объектов № 170

г. Нытва

26.12.2019 год

Администрация Нытвенского муниципального района, в лице главы администрации **Хаертдинова Рината Менсагировича**, действующего на основании Устава, зарегистрированного Главным управлением Министерства юстиции Российской Федерации по Приволжскому Федеральному округу 07.12.2005, регистрационный номер RU 595200002005001, руководствуясь **пунктом 3 статьи 39.36** Земельного кодекса Российской Федерации, **пунктом 2 статьи 3.3** Федерального закона от 25.10.2001 № 137-ФЗ «О введении в действие Земельного кодекса Российской Федерации», **пунктом 6** Постановления Правительства Российской Федерации от 3 декабря 2014 № 1300 «Об утверждении перечня видов объектов, размещение которых может осуществляться на землях или земельных участках, находящихся в государственной или муниципальной собственности, без предоставления земельных участков и установления сервитутов», Постановлением Правительства Пермского края от 22.07.2015 № 478-п «Об утверждении положения о порядке и условиях размещения объектов на землях или земельных участках, находящихся в государственной или муниципальной собственности, на территории Пермского края без предоставления земельных участков и установления сервитутов», **разрешает** акционерному обществу «Газпром газораспределение Пермь» (Краснокамский филиал ИНН/КПП 5902183841/591602001, БИК 045773603, ОГРН 1025900512670, к/счет 301018109000000000603, р/счет 40702810249510110125 в Пермском отделении № 6984 ОАО «Сбербанк России», юридический адрес: г. Пермь, ул. Петропавловская, 43; почтовый адрес: 617060, Пермский край, г. Краснокамск, ул. Геофизиков, 5, тел./факс 8 (34 273) 4-30-45/7-30-87,

размещение газопровода для транспортировки природного газа под давлением до 0,6 Мпа включительно по адресу: Пермский край, Нытвенский район, г. Нытва, ул. Урицкого, 63, в районе дома № 63, для которого не требуется разрешения на строительство,

на земельном участке в кадастровом квартале 59:26:0610485, находящегося в государственной собственности, площадью 60 кв.м. из земель населённых пунктов, согласно схеме предполагаемых к использованию земель или части земельного участка с видом разрешенного использования: для строительства газопровода, с восстановлением используемой территории улично-дорожной сети по месту прокладки газопровода к нормативному виду,

способ размещения газопровода – подземный,

размещение газопровода осуществлять после получения разрешения на проведение земляных работ,

на срок 12 месяцев с 26.12.2019 по 25.12.2020,

Приложение: Схема предполагаемых к использованию земель или части земельного участка с координатами характеристик точек границ территории, в отношении которой разрешено использование земель в масштабе 1:500 в 1 экз. на 1 л.

И.п. главы администрации района



А.А. Безматерных

Схема предполагаемых к использованию земель или части земельного участка

Объект: газопровод для транспортировки природного газа под давлением до 0.6 Мпа включительно

Местоположение: Пермский край, Нытвенский район, г.Нытва, ул.Урицкого, 63, в районе дома 63

Площадь земель или части земельного участка, кв.м.: **60**

Категория земель: земли населённых пунктов

Вид разрешенного использования: для строительства газопровода

Обозначение характерных точек границ	Координаты (МСК-59), м		Обозначение характерных точек границ	Координаты (МСК-59), м	
	X	Y		X	Y
1	511601,56	2178981,08	9	511609,31	2178975,91
2	511602,40	2178971,11	10	511609,61	2178972,05
3	511603,66	2178971,26	11	511612,54	2178972,44
4	511602,88	2178981,25	12	511611,70	2178982,42
5	511608,83	2178982,04	13	511604,87	2178980,05
6	511608,88	2178981,41	14	511605,32	2178976,09
7	511604,29	2178981,01	15	511607,30	2178976,30
8	511604,80	2178975,43	16	511606,85	2178980,29

Описание границ смежных землепользователей:

от т.1 до т.2 земельный участок с кадастровым номером
59:26:0610407:13

от т.3 до т.4 земельный участок с кадастровым номером
от т.5 до т.10 59:26:0000000:8050


от т.2 до т.3

от т.4 до т.1

от т.10 до т.5

от т.13 до т.16

земли общего пользования

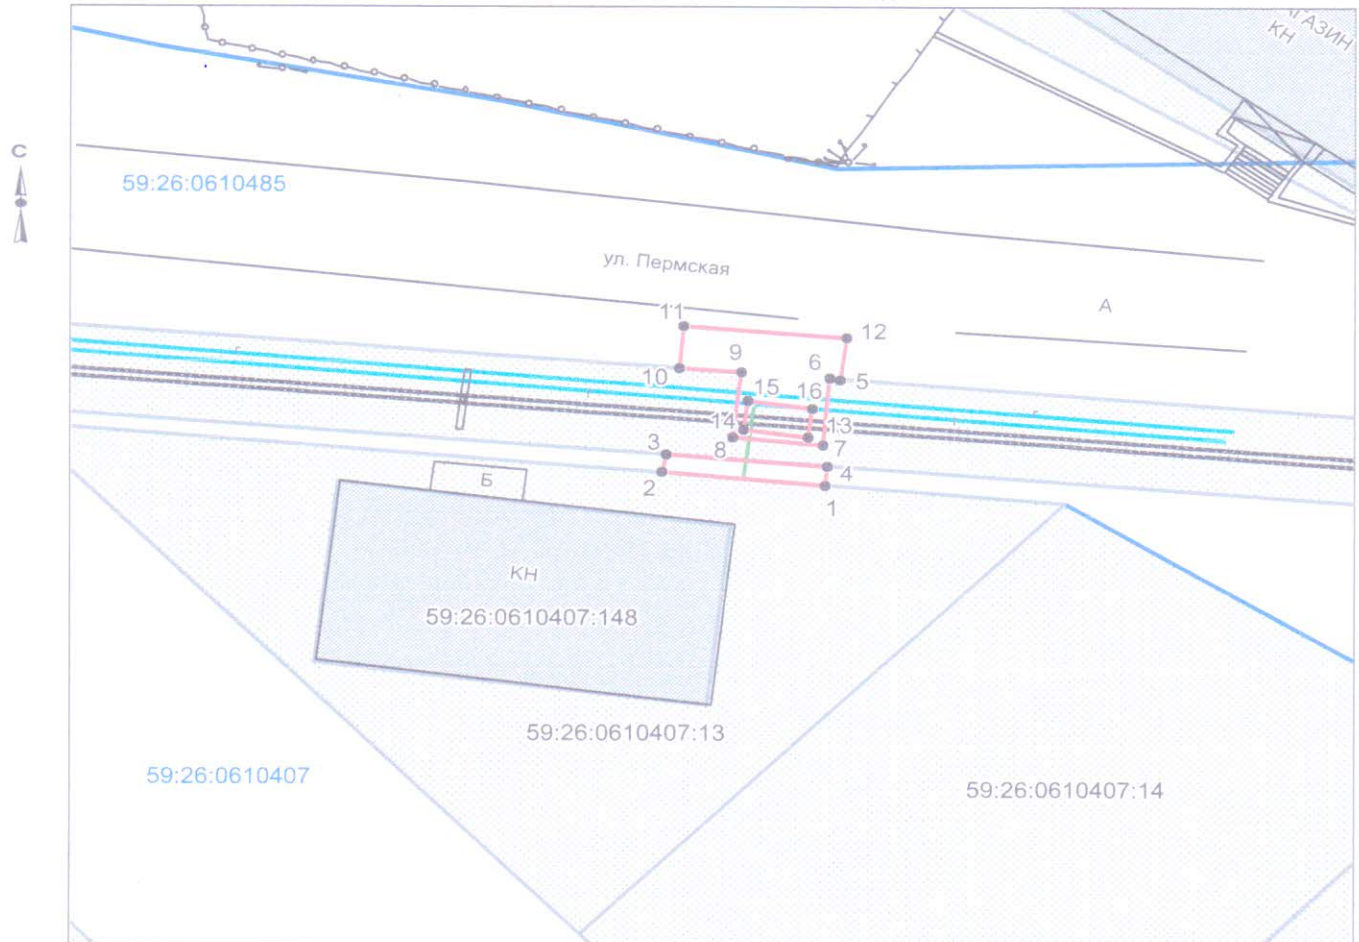

Масштаб 1:500

Условные обозначения:

- граница предполагаемых к использованию земель
- граница учтенных земельных участков
- граница кадастрового квартала
- проектируемый газопровод
- существующий газопровод

59:26:0610407:13 кадастровый номер земельного участка

59:26:0610407 номер кадастрового квартала

Заявитель  /А.Д. Ядрина/

Верно