

РЕШЕНИЕ
о размещении объектов № 171

г. Нытва

26.12.2019 год

Администрация Нытвенского муниципального района, в лице главы администрации **Хаертдинова Рината Менсагировича**, действующего на основании Устава, зарегистрированного Главным управлением Министерства юстиции Российской Федерации по Приволжскому Федеральному округу 07.12.2005, регистрационный номер RU 595200002005001, руководствуясь **пунктом 3 статьи 39.36** Земельного кодекса Российской Федерации, **пунктом 2 статьи 3.3** Федерального закона от 25.10.2001 № 137-ФЗ «О введении в действие Земельного кодекса Российской Федерации», **пунктом 6** Постановления Правительства Российской Федерации от 3 декабря 2014 № 1300 «Об утверждении перечня видов объектов, размещение которых может осуществляться на землях или земельных участках, находящихся в государственной или муниципальной собственности, без предоставления земельных участков и установления сервитутов», Постановлением Правительства Пермского края от 22.07.2015 № 478-п «Об утверждении положения о порядке и условиях размещения объектов на землях или земельных участках, находящихся в государственной или муниципальной собственности, на территории Пермского края без предоставления земельных участков и установления сервитутов», **разрешает** акционерному обществу «Газпром газораспределение Пермь» (Краснокамский филиал ИНН/КПП 5902183841/591602001, БИК 045773603, ОГРН 1025900512670, к/счет 30101810900000000603, р/счет 40702810249510110125 в Пермском отделении № 6984 ОАО «Сбербанк России», юридический адрес: г. Пермь, ул. Петропавловская, 43; почтовый адрес: 617060, Пермский край, г. Краснокамск, ул. Геофизиков, 5, тел./факс 8 (34 273) 4-30-45/7-30-87, **размещение газопровода** для транспортировки природного газа под давлением до 0,6 Мпа включительно по адресу: Пермский край, Нытвенский район, г. Нытва, ул. Свердлова, Ст.Разина, Д.Бедного, Бр.Голионко, Кирова, Королева, Серова, Матросова, Ворошилова, Некрасова, Л.Толстого, Урицкого, Северная, Красноармейская, (подключение в районе дома № 63 по ул. Урицкого), для которого не требуется разрешения на строительство, **на земельном участке** с кадастровым номером 59:26:0000000:8050, находящегося в государственной собственности, площадью 35 кв.м. из земель населённых пунктов, согласно схеме предполагаемых к использованию земель или части земельного участка с видом разрешенного использования: для строительства газопровода, с восстановлением используемой территории улично-дорожной сети по месту прокладки газопровода к нормативному виду, **способ размещения газопровода** – подземный, **размещение газопровода** осуществлять после получения разрешения на проведение земляных работ, **на срок** 12 месяцев с 26.12.2019 по 25.12.2020, **Приложение:** Схема предполагаемых к использованию земель или части земельного участка с координатами характеристик точек границ территории, в отношении которой разрешено использование земель в масштабе 1:500 в 1 экз. на 1 л.

И.п. главы администрации района



А.А. Безматерных

Схема предполагаемых к использованию земель или части земельного участка

Объект: газопровод для транспортировки природного газа под давлением до 0.6 Мпа включительно

Местоположение: Пермский край, Нытвенский р-н, город Нытва, ул. Свердлова, Ст. Разина, Д. Бедного, Бр. Голионко, Кирова, Королева, Серова, Матросова, Ворошилова, Некрасова, Л. Толстого, Урицкого, Северная, Красноармейская (подключение в районе дома 63 по ул. Урицкого)

Площадь земель или части земельного участка, кв.м.: **35**


Категория земель: земли населённых пунктов

Вид разрешенного использования: для строительства газопровода

Обозначение характерных точек границ	Координаты (МСК-59), м	
	X	Y
1	511609,61	2178972,05
2	511609,31	2178975,91
3	511604,80	2178975,43
4	511604,29	2178981,01
5	511608,88	2178981,41
6	511608,83	2178982,04
7	511602,88	2178981,25
8	511603,66	2178971,26

Описание границ смежных землепользователей:

от т.1 до т.6 земли общего пользования
от т.7 до т.8
от т.6 до т.7 земельный участок с кадастровым номером
от т.8 до т.1 59:26:0000000:8050

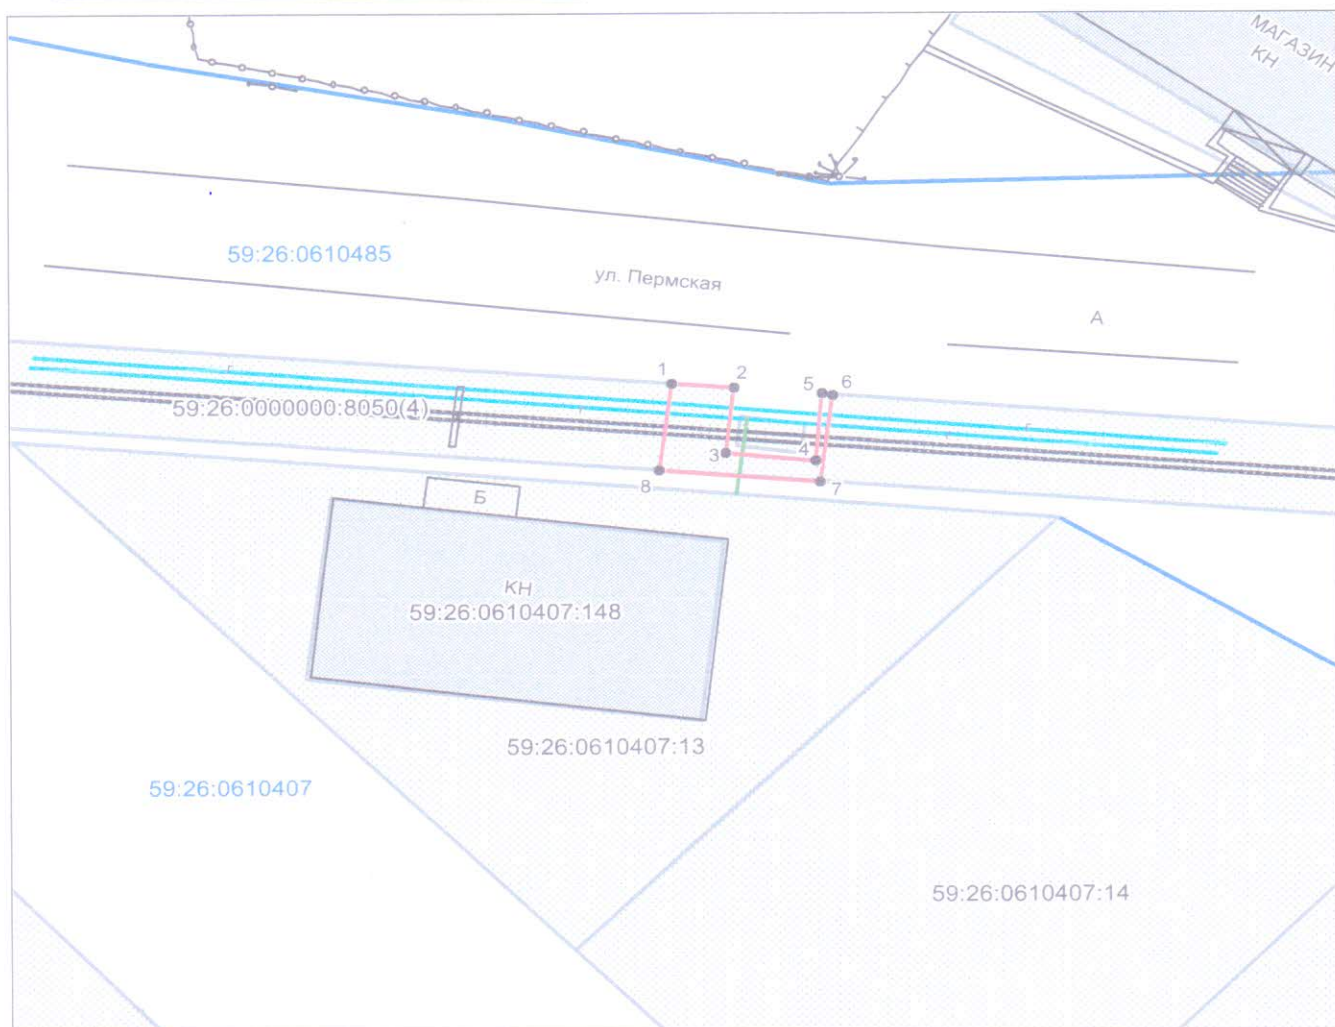

Масштаб 1:500

Условные обозначения:

- граница предполагаемых к использованию земель
- граница учтенных земельных участков
- граница кадастрового квартала
- проектируемый газопровод
- существующий газопровод

59:26:0610407:13 кадастровый номер земельного участка

59:26:0610407 номер кадастрового квартала

Заявитель  /А.Д. Ядрина/

Верно