

РЕШЕНИЕ  
о размещении объектов № 4

г. Нытва

30.01.2020 год

Администрация Нытвенского городского округа Пермского края, в лице главы городского округа - главы администрации Нытвенского городского округа **Хаертдинова Рината Менсагировича**, действующего на основании Устава муниципального образования «Нытвенский городской округ», утвержденного решением Думы Нытвенского городского округа от 13.12.2019 № 88, пункта 2 статьи 3.3 Федерального закона от 25.10.2001 № 137-ФЗ «О введении в действие Земельного кодекса Российской Федерации», руководствуясь пунктом 3 статьи 39.36 Земельного кодекса Российской Федерации, пунктом 6 Постановления Правительства Российской Федерации от 3 декабря 2014 № 1300 «Об утверждении перечня видов объектов, размещение которых может осуществляться на землях или земельных участках, находящихся в государственной или муниципальной собственности, без предоставления земельных участков и установления сервитутов», Постановлением Правительства Пермского края от 22.07.2015 № 478-п «Об утверждении положения о порядке и условиях размещения объектов на землях или земельных участках, находящихся в государственной или муниципальной собственности, на территории Пермского края без предоставления земельных участков и установления сервитутов»,

**разрешает** акционерному обществу «Газпром газораспределение Пермь» (Краснокамский филиал ИНН/КПП 5902183841/591602001, БИК 045773603, К/счет 30101810900000000603, р/счет 40702810249510110125 в Пермском отделении № 6984 ОАО «Сбербанк России», юридический адрес: г. Пермь, ул. Петропавловская, 43; почтовый адрес: 617060, Пермский край, г. Краснокамск, ул. Геофизиков, 5),

**размещение газопровода** для транспортировки природного газа под давлением до 0,6 Мпа по адресу: Пермский край, Нытвенский городской округ, с. Григорьевское, ул. Полевая, в районе дома 13, для которого не требуется разрешения на строительство,

**на землях**, находящихся в государственной собственности, в кадастровом квартале 59:26:0280101, площадью 1381 кв.м. из земель населенных пунктов, согласно представленной схемы земельного участка, с восстановлением используемой территории улично-дорожной сети к нормативному виду,

**на срок** 12 месяцев, с 30.01.2020 – 29.01.2021,

**способ размещения** – подземный,

**размещение газопровода** осуществлять после получения разрешения на проведение земляных работ.

**Приложение:** Схема предполагаемых к использованию земель или части земельного участка на 1 л. в 1 экз., М 1:1000.

Глава администрации городского округа




Р.М. Хаертдинов

## Схема предполагаемых к использованию земель или части земельного участка

Объект: газопровод для транспортировки природного газа под давлением до 0.6 Мпа включительно  
 Местоположение: Пермский край, Нытвенский г.о., с. Григорьевское, ул. Полевая, в районе дома 13  
 Площадь земель или части земельного участка, кв.м.: **1381**  
 Категория земель: земли населённых пунктов  
 Вид разрешенного использования: для строительства газопровода



Обозначение характерных точек границ	Координаты (МСК-59), м		Обозначение характерных точек границ	Координаты (МСК-59), м	
	X	Y		X	Y
1	541116,37	2181662,15	12	541042,82	2181766,40
2	541106,08	2181672,55	13	541028,02	2181785,08
3	541102,27	2181680,43	14	541021,52	2181779,39
4	541098,35	2181689,47	15	541041,34	2181756,05
5	541089,70	2181704,02	16	541063,72	2181730,61
6	541081,10	2181722,30	17	541071,59	2181719,03
7	541066,77	2181739,08	18	541080,85	2181699,31
8	541066,97	2181739,23	19	541089,43	2181684,88
9	541062,95	2181742,54	20	541097,83	2181666,62
10	541053,97	2181753,86	21	541109,86	2181654,49
11	541051,70	2181756,49			

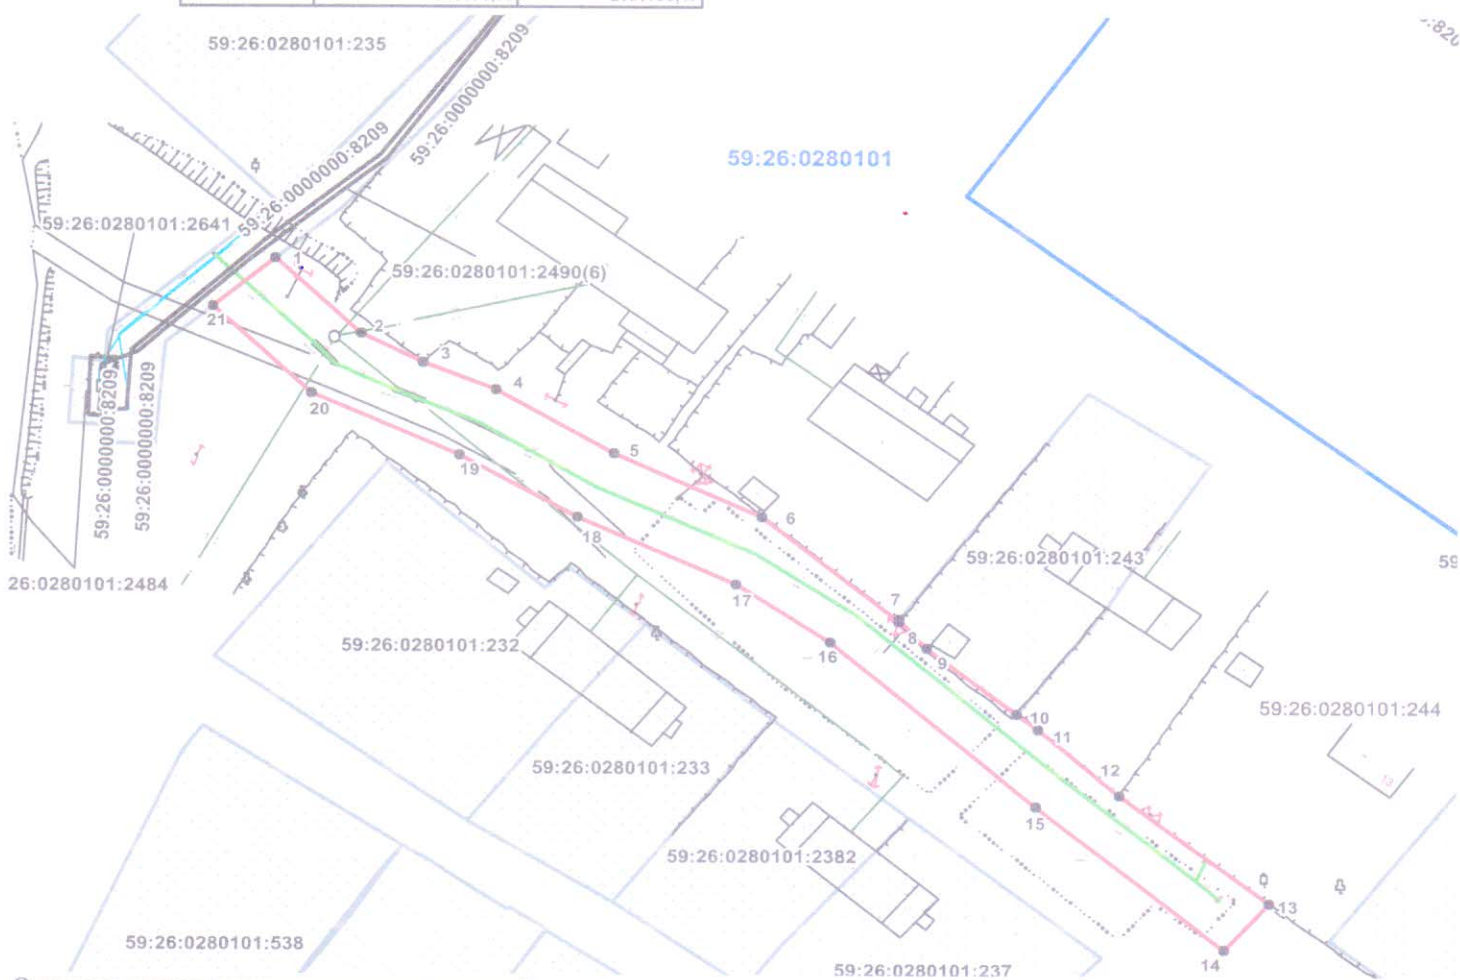

**Описание границ смежных землепользователей:**

- от т.1 до т.8, земли общего пользования
- от т.10 до т.12, земельный участок с кадастровым номером 59:26:0280101:243
- от т.13 до т.21, земельный участок с кадастровым номером 59:26:0280101:244
- от т.8 до т.10, земельный участок с кадастровым номером 59:26:0280101:2490
- от т.12 до т.13, земельный участок с кадастровым номером 59:26:0280101:243
- от т.21 до т.1, земельный участок с кадастровым номером 59:26:0280101:2490

**Масштаб 1:1000**

**Условные обозначения:**

- граница предполагаемых к использованию земель
- граница учтенных земельных участков
- граница кадастрового квартала
- проектируемый газопровод
- существующий газопровод

Заявитель /А.Д.Ядрина/

59:26:0280101:243 кадастровый номер земельного участка

59:26:0280101 номер кадастрового квартала

Верно