

РЕШЕНИЕ
о размещении объектов № 79

г. Нытва

15.09.2020

Администрация Нытвенского городского округа, в лице главы администрации Хаертдинова Рината Менсагировича, действующего на основании Устава, зарегистрированного Главным управлением Министерства юстиции Российской Федерации по Приволжскому Федеральному округу 07.12.2005, регистрационный номер RU 595200002005001, руководствуясь пунктом 3 статьи 39.36 Земельного кодекса Российской Федерации, пунктом 2 статьи 3.3 Федерального закона от 25.10.2001 № 137-ФЗ «О введении в действие Земельного кодекса Российской Федерации», пунктом 5 Постановления Правительства Российской Федерации от 3 декабря 2014 № 1300 «Об утверждении перечня видов объектов, размещение которых может осуществляться на землях или земельных участках, находящихся в государственной или муниципальной собственности, без предоставления земельных участков и установления сервитутов», Постановлением Правительства Пермского края от 22.07.2015 № 478-п «Об утверждении положения о порядке и условиях размещения объектов на землях или земельных участках, находящихся в государственной или муниципальной собственности, на территории Пермского края без предоставления земельных участков и установления сервитутов», разрешает **открытому акционерному обществу «Межрегиональная распределительная сетевая компания Урала»**, ИНН 6671163413, ОГРН 1056604000970, юридический адрес: 620026, Свердловская область, г. Екатеринбург, ул. Мамина-Сибиряка, д. 140; почтовый адрес: 614107, г. Пермь, ул. Инженерная, 17, тел. (342)243-50-59.

размещение объекта: линии электропередачи классом напряжения до 35 кВ, а также связанные с ними трансформаторные подстанции, распределительные пункты и иное предназначенное для осуществления передачи электрической энергии оборудование, для размещения которых не требуется разрешения на строительство (строительство ВЛ 0,4 кВ с установкой ПУ для электроснабжения города Нытва (4500061585)),

на землях, находящихся в государственной собственности, в кадастровом квартале 59:26:0610716 из земель населенных пунктов, площадью 736 кв.м кв.м, согласно схеме предполагаемых к использованию земель или части земельного участка,

способ размещения объекта – наземный, надземный,


на срок: бессрочно,

местоположение: Пермский край, Нытвенский городской округ, г.Нытва.

Размещение объекта осуществлять после получения разрешения на проведение земляных работ.

Приложение: Схема предполагаемых к использованию земель или части земельного участка в масштабе 1:1000 в 1 экз. на 1 л.


Глава администрации округа

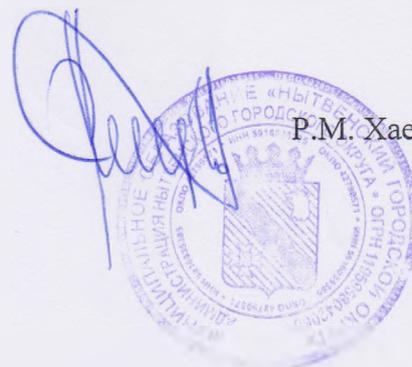

Р.М. Хаертдинов

Схема предполагаемых к использованию земель или части земельного участка

Объект: «Строительство ВЛ 0,4 кВ с установкой ПУ для электроснабжения города Нытва (4500061585)»
Местоположение: Пермский край, Нытвенский район, г. Нытва.
Площадь земель или части земельного участка, кв.м.: 736
Категория земель: Земли населённых пунктов
Вид разрешенного использования земельного участка: -
Цель использования: под объекты инженерного оборудования электроснабжения (Строительство ВЛ 0,4 кВ с установкой ПУ для электроснабжения города Нытва (4500061585))

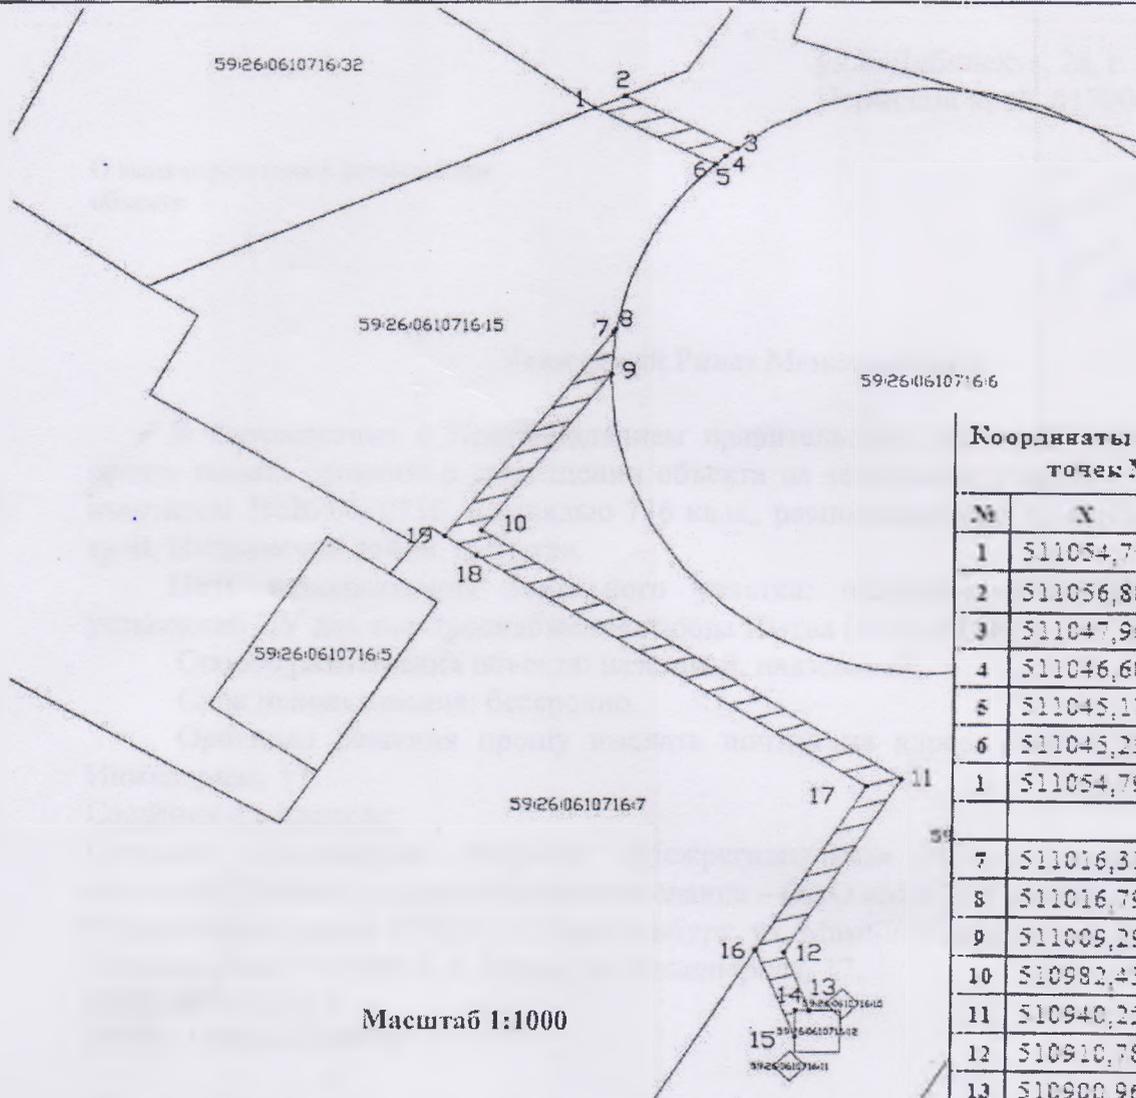

Координаты характерных точек МСК-59

№	X	Y
1	511054,79	2179258,74
2	511056,88	2179263,49
3	511047,96	2179281,27
4	511046,60	2179279,34
5	511045,17	2179277,91
6	511045,23	2179277,79
1	511054,79	2179258,74
7	511016,31	2179261,84
8	511016,79	2179262,21
9	511009,29	2179261,56
10	510982,43	2179241,21
11	510940,25	2179307,52
12	510910,78	2179289,40
13	510900,96	2179293,42
14	510900,98	2179291,25
15	510896,45	2179291,21
16	510911,15	2179284,92
17	510938,99	2179302,05
18	510978,15	2179240,44
19	510981,43	2179235,44
7	511016,31	2179261,84

Масштаб 1:1000

Описание границ смежных землепользователей:

- 1-2 - зем.уч.с КН 59:26:0610716:1
- 2-3, 5-6, 9-13, 15-16 - неразграниченный зем.участок;
- 3-5, 8-9 - зем.уч.с КН 59:26:0610716:6;
- 13-15 - зем.уч.с КН 59:32:0610716:12;
- 16-19 - зем.уч.с КН 59:32:0610716:7:1
- 19-8 - зем.уч.с КН 59:32:0610716:7

Условные обозначения:

- предполагаемые к использованию земли
- граница земельного участка, сведения о котором внесены в ГКН
- 1 характерные точки границы испрашиваемого земельного участка



Заявитель Е.В. Кузнецова