

РЕШЕНИЕ
о размещении объектов № 88

г. Нытва

24.09.2020

Администрация Нытвенского городского округа, в лице и.о. главы администрации Безматерных Александра Александровича, действующего на основании Устава, зарегистрированного Главным управлением Министерства юстиции Российской Федерации по Приволжскому Федеральному округу 07.12.2005, регистрационный номер RU 595200002005001, руководствуясь пунктом 3 статьи 39.36 Земельного кодекса Российской Федерации, пунктом 2 статьи 3.3 Федерального закона от 25.10.2001 № 137-ФЗ «О введении в действие Земельного кодекса Российской Федерации», пунктом 6 Постановления Правительства Российской Федерации от 3 декабря 2014 № 1300 «Об утверждении перечня видов объектов, размещение которых может осуществляться на землях или земельных участках, находящихся в государственной или муниципальной собственности, без предоставления земельных участков и установления сервитутов», Постановлением Правительства Пермского края от 22.07.2015 № 478-п «Об утверждении положения о порядке и условиях размещения объектов на землях или земельных участках, находящихся в государственной или муниципальной собственности, на территории Пермского края без предоставления земельных участков и установления сервитутов»,

разрешает акционерному обществу «Газпром газораспределение Пермь» (Краснокамский филиал: ИНН/КПП 5902183841/591602001, БИК 045773603, юридический адрес: г. Пермь, ул. Петропавловская, 43; почтовый адрес: 617060, Пермский край, г. Краснокамск, ул. Геофизиков, 5, тел. (34273)4-30-45, (34273)7-30-87).

размещение объекта: нефтепроводы и нефтепродуктопроводы диаметром DN 300 и менее, газопроводы и иные трубопроводы давлением до 1,2 Мпа, для размещения которых не требуется разрешения на строительство (газопровод для транспортировки природного газа под давлением до 0,6 Мпа включительно),

на землях находящихся в государственной собственности, из земель населенных пунктов в кадастровых кварталах 59:26:0430312, 59:26:0430340, площадью 797 кв.м., согласно представленной схеме предполагаемых к использованию земель или части земельного участка,

способ размещения объекта – подземный,

на срок: 12 месяцев – с 24.09.2020 г. по 23.09.2021 г.,

местоположение: Пермский край, Нытвенский городской округ, п/ст Чайковская, ул. Центральная, в районе дома 30б.

Размещение объекта осуществлять после получения разрешения на проведение земляных работ.

Приложение: Схема предполагаемых к использованию земель или части земельного участка в масштабе 1:500 в 1 экз. на 1 л.

Глава администрации округа



Р.М. Хаертдинов


Схема предполагаемых к использованию земель или части земельного участка

Объект: газопровод для транспортировки природного газа под давлением до 0.6 МПа включительно
 Местоположение: Пермский край, Нытвенский г.о., п/ст Чайковская, ул. Центральная, в районе дома 306
 Площадь земель или части земельного участка, кв.м.: 797

Категория земель: земли населенных пунктов

Вид разрешенного использования: для строительства газопровода

Обозначение характерных точек границы	Координаты (МСК-59), м	
	X	Y
1	531034,19	2189582,59
2	531033,55	2189588,11
3	531036,40	2189588,50
4	531036,16	2189590,21
5	531035,99	2189591,81
6	531033,85	2189591,42
7	531032,75	2189594,15
8	531028,82	2189636,48
9	531027,49	2189641,96
10	531027,56	2189649,97
11	531025,91	2189667,76
12	531027,55	2189667,97
13	531027,23	2189672,08
14	531020,59	2189671,07
15	531017,32	2189670,68
16	531017,56	2189667,49
17	531017,57	2189650,78
18	531017,47	2189640,82
19	531021,10	2189625,92
20	531022,43	2189611,97
21	531024,67	2189594,60
22	531028,81	2189581,90

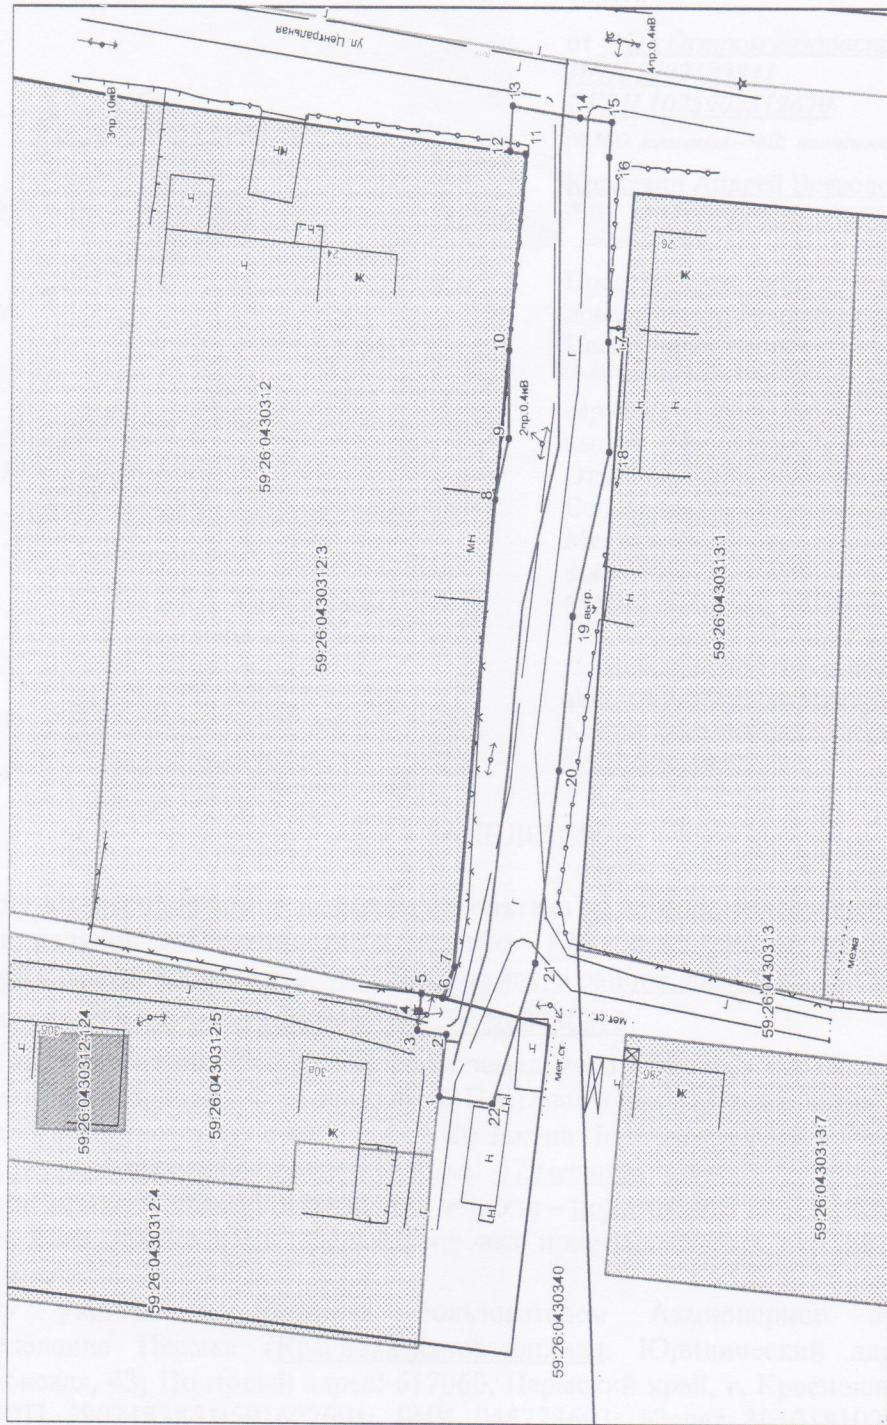

Масштаб 1:500

Описание границ смежных землепользователей:
 от т.1 до т.4 земельный участок с кадастровым номером 59:26:04:30312:5
 от т.4 до т.5
 от т.8 до т.10 земли общего пользования
 от т.12 до т.1
 от т.5 до т.8 земельный участок с кадастровым номером
 от т.10 до т.12 59:26:04:30312:3

Условные обозначения:
 — граница предполагаемых к использованию земель
 — граница учтенных земельных участков
 — граница кадастрового квартала
 — проектируемый газопровод
 59:26:04:30312:5 кадастровый номер земельного участка
 59:26:04:30312 номер кадастрового квартала

Заявитель: А.В. Крапивин/

Верно