

РЕШЕНИЕ
о размещении объектов № 92

г. Нытва

24.09.2020

Администрация Нытвенского городского округа, в лице главы администрации Хаертдинова Рината Менсагировича, действующего на основании Устава, зарегистрированного Главным управлением Министерства юстиции Российской Федерации по Приволжскому Федеральному округу 07.12.2005, регистрационный номер RU 595200002005001, руководствуясь пунктом 3 статьи 39.36 Земельного кодекса Российской Федерации, пунктом 2 статьи 3.3 Федерального закона от 25.10.2001 № 137-ФЗ «О введении в действие Земельного кодекса Российской Федерации», пунктом 5 Постановления Правительства Российской Федерации от 3 декабря 2014 № 1300 «Об утверждении перечня видов объектов, размещение которых может осуществляться на землях или земельных участках, находящихся в государственной или муниципальной собственности, без предоставления земельных участков и установления сервитутов», Постановлением Правительства Пермского края от 22.07.2015 № 478-п «Об утверждении положения о порядке и условиях размещения объектов на землях или земельных участках, находящихся в государственной или муниципальной собственности, на территории Пермского края без предоставления земельных участков и установления сервитутов», разрешает **открытому акционерному обществу «Межрегиональная распределительная сетевая компания Урала»**, ИНН 6671163413, ОГРН 1056604000970, юридический адрес: 620026, Свердловская область, г. Екатеринбург, ул. Мамина-Сибиряка, д. 140; почтовый адрес: 614107, г. Пермь, ул. Инженерная, 17, тел. (342)243-50-59.

размещение объекта: линии электропередачи классом напряжения до 35 кВ, а также связанные с ними трансформаторные подстанции, распределительные пункты и иное предназначенное для осуществления передачи электрической энергии оборудование, для размещения которых не требуется разрешения на строительство (строительство КТПШ 6/0,4 кВ, ВЛ 0,4 кВ. Реконструкция КВЛ 6 кВ д. Черемушки для электроснабжения д. Сукманы (450008822); строительство ВЛ 0,4 для электроснабжения д. Сукманы (4500059246);

на земельном участке в кадастровом квартале 59:26:2490101, находящемся в государственной собственности, общей площадью 2079 (536, 924, 619) кв.м из земель населённых пунктов,

способ размещения объекта: надземный,


на срок: бессрочно,

местоположение: Пермский край, Нытвенский городской округ, д. Сукманы.

Размещение объекта осуществлять после получения разрешения на проведение земляных работ.

Приложение: Схема предполагаемых к использованию земель или части земельного участка в масштабе 1:1000 в 1 экз. на 1 л.

Глава администрации округа

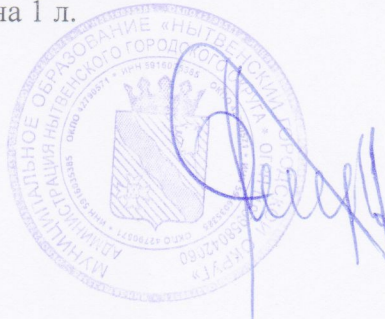

Р.М. Хаертдинов

Схема предполагаемых к использованию земель или части земельного участка

Объект: Строительство КТПП 6/0,4 кВ, ВЛ 0,4 кВ, Реконструкция КВЛ 6 кВ Черемушки для электроснабжения деревни Сукманы (4500058822); Строительство ВЛ 0,4 кВ для электроснабжения деревни Сукманы (4500059246)

Местоположение: Пермский край, Нытвенский р-н, д. Сукманы
Площадь земель или части земельного участка, кв.м.: 2079 (536; 924; 619)

Категория земель: Земли населённых пунктов

Вид разрешенного использования земельного участка:


Цель использования: под объекты инженерного оборудования

Электроснабжения («Строительство КТПП 6/0,4 кВ, ВЛ 0,4 кВ, Реконструкция КВЛ 6 кВ Черемушки для электроснабжения деревни Сукманы (4500058822); Строительство ВЛ 0,4 кВ для электроснабжения деревни Сукманы (4500059246)»

Описание границ смежных

землепользователей:

9-2, 3-7, 12-13, 16-17, 18-20, 52-53, 58-21
 неразграниченный зем.участок
 7-9 зем.уч.с кад.номером 59:26:2490101:5
 2-3, 20-12, 17-18, 21-52 зем.уч.с кад.номером 59:26:0000000:8381
 13-14 зем.уч.с кад.номером 59:26:2490101:173
 14-15 зем.уч.с кад.номером 59:26:2490101:157
 15-16 зем.уч.с кад.номером 59:26:2490101:150
 53-54 зем.уч.с кад.номером 59:26:2490101:172
 54-55 зем.уч.с кад.номером 59:26:2490101:165
 55-56 зем.уч.с кад.номером 59:26:2490101:156
 56-58 зем.уч.с кад.номером 59:26:2490101:158

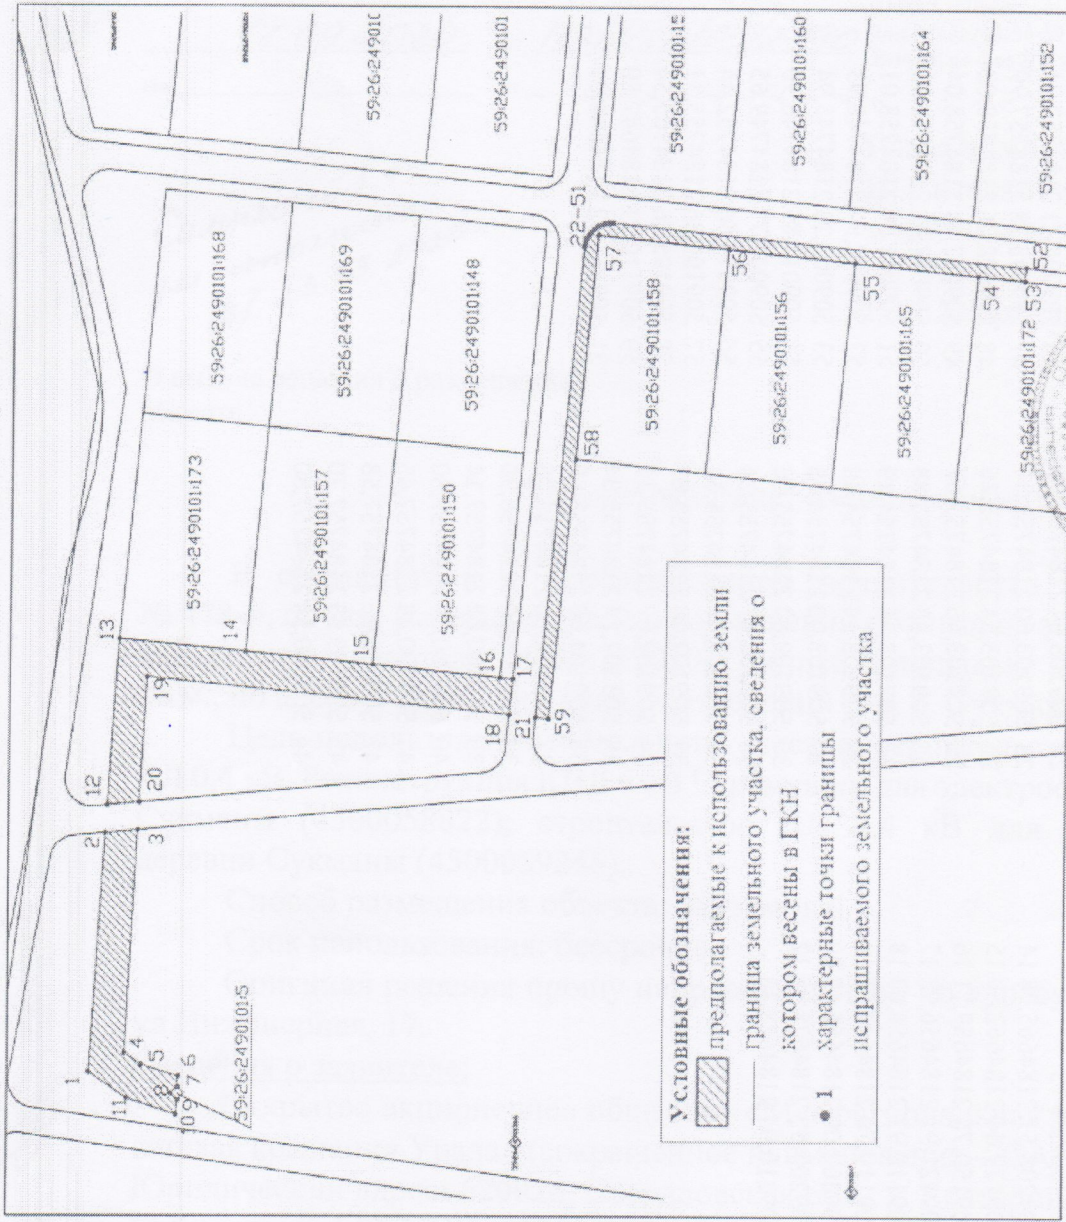

Масштаб 1:1500



Заявитель: Е.В. Кузнецова