

РЕШЕНИЕ
о размещении объектов № 97

г. Нытва

02.11.2020

Администрация Нытвенского городского округа, в лице главы администрации Хаертдинова Рината Менсагировича, действующего на основании Устава, зарегистрированного Главным управлением Министерства юстиции Российской Федерации по Приволжскому Федеральному округу 07.12.2005, регистрационный номер RU 595200002005001, руководствуясь пунктом 3 статьи 39.36 Земельного кодекса Российской Федерации, пунктом 2 статьи 3.3 Федерального закона от 25.10.2001 № 137-ФЗ «О введении в действие Земельного кодекса Российской Федерации», пунктом 6 Постановления Правительства Российской Федерации от 3 декабря 2014 № 1300 «Об утверждении перечня видов объектов, размещение которых может осуществляться на землях или земельных участках, находящихся в государственной или муниципальной собственности, без предоставления земельных участков и установления сервитутов», Постановлением Правительства Пермского края от 22.07.2015 № 478-п «Об утверждении положения о порядке и условиях размещения объектов на землях или земельных участках, находящихся в государственной или муниципальной собственности, на территории Пермского края без предоставления земельных участков и установления сервитутов»,

разрешает акционерному обществу «Газпром газораспределение Пермь» (Краснокамский филиал: ИНН/КПП 5902183841/591602001, БИК 045773603, юридический адрес: г. Пермь, ул. Петропавловская, 43; почтовый адрес: 617060, Пермский край, г. Краснокамск, ул. Геофизиков, 5, тел. (34273)4-30-45, (34273)7-30-87).

размещение объекта: нефтепроводы и нефтепродуктопроводы диаметром DN 300 и менее, газопроводы и иные трубопроводы давлением до 1,2 Мпа, для размещения которых не требуется разрешения на строительство (газопровод для транспортировки природного газа под давлением до 0,6 Мпа включительно),

на землях, находящихся в государственной собственности, в кадастровых кварталах 59:26:0610341, 59:26:0610485 площадью 424 кв.м из земель населённых пунктов, согласно схеме предполагаемых к использованию земель или части земельного участка,

способ размещения объекта – подземный,


на срок: 12 месяцев – с 02.11.2020 г. по 01.11.2021 г.,

местоположение: Пермский край, Нытвенский городской округ, г. Нытва, ул. Гагарина, в районе дома 11б.

Размещение объекта осуществлять после получения разрешения на проведение земляных работ.

Приложение: Схема предполагаемых к использованию земель или части земельного участка в масштабе 1:500 в 1 экз. на 1 л.

Глава администрации городского округа

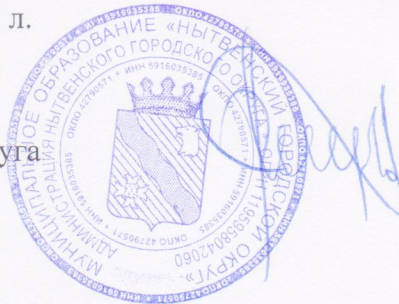

Р.М. Хаертдинов

Схема предполагаемых к использованию земель или части земельного участка

Объект: газопровод для транспортировки природного газа под давлением до 0.6 Мпа включительно

Местоположение: Пермский край, г.о. Нытвенский, г. Нытва, ул. Гагарина, в районе дома 116

Площадь земель или части земельного участка, кв.м.: 424

Категория земель: земли населённых пунктов


Вид разрешенного использования: для строительства газопровода



Обозначение характерных точек границ	Координаты (МСК-59), м	
	X	Y
1	511309.75	2177806.21
2	511314.83	2177806.90
3	511317.67	2177805.89
4	511323.98	2177800.33
5	511330.60	2177807.83
6	511322.83	2177814.67
7	511314.40	2177817.62
8	511305.50	2177813.27
9	511286.33	2177799.64
10	511287.77	2177797.46
11	511286.57	2177796.67
12	511290.10	2177791.90
13	511295.57	2177795.83

Описание границ смежных землепользователей:

- от т. 1 до т.12 земли общего пользования
- от т.12 до т.13 земельный участок с кадастровым номером 59:26:0610322:2
- от т. 13 до т.1 земельный участок с кадастровым номером 59:26:0610322:22

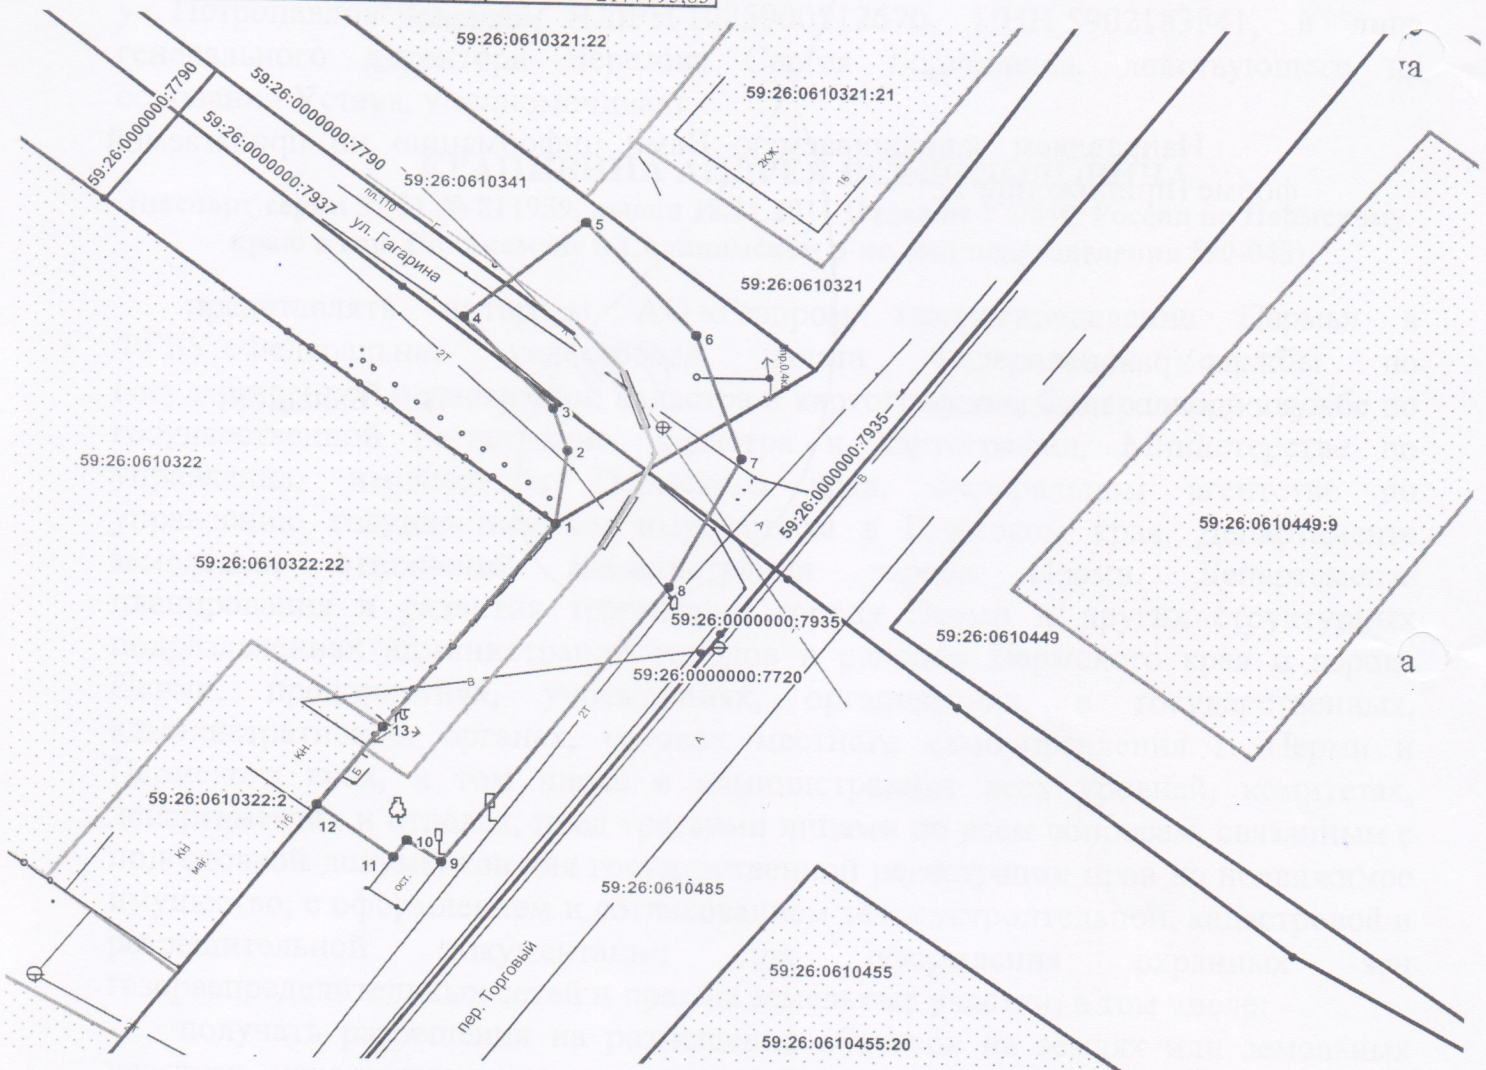

Масштаб 1:500

Условные обозначения:

- граница предполагаемых к использованию земель
- граница учтенных земельных участков
- граница кадастрового квартала
- проектируемый газопровод
- существующий газопровод
- ОКС

Заявитель А.В. Крапивин /А.В. Крапивин /

Верно

59:26:0610322:2 кадастровый номер земельного участка

59:26:0610322 номер кадастрового квартала