

**РЕШЕНИЕ**  
о размещении объектов № 101

г. Нытва

19.11.2020

Администрация Нытвенского городского округа, в лице главы администрации Хаертдинова Рината Менсагировича, действующего на основании Устава, зарегистрированного Главным управлением Министерства юстиции Российской Федерации по Приволжскому Федеральному округу 07.12.2005, регистрационный номер RU 595200002005001, руководствуясь пунктом 3 статьи 39.36 Земельного кодекса Российской Федерации, пунктом 2 статьи 3.3 Федерального закона от 25.10.2001 № 137-ФЗ «О введении в действие Земельного кодекса Российской Федерации», пунктом 6 Постановления Правительства Российской Федерации от 3 декабря 2014 № 1300 «Об утверждении перечня видов объектов, размещение которых может осуществляться на землях или земельных участках, находящихся в государственной или муниципальной собственности, без предоставления земельных участков и установления сервитутов», Постановлением Правительства Пермского края от 22.07.2015 № 478-п «Об утверждении положения о порядке и условиях размещения объектов на землях или земельных участках, находящихся в государственной или муниципальной собственности, на территории Пермского края без предоставления земельных участков и установления сервитутов»,

**разрешает акционерному обществу «Газпром газораспределение Пермь»** (Краснокамский филиал: ИНН/КПП 5902183841/591602001, БИК 045773603, юридический адрес: г. Пермь, ул. Петропавловская, 43; почтовый адрес: 617060, Пермский край, г. Краснокамск, ул. Геофизиков, 5, тел. (34273)4-30-45, (34273)7-30-87).

**размещение объекта:** нефтепроводы и нефтепродуктопроводы диаметром DN 300 и менее, газопроводы и иные трубопроводы давлением до 1,2 Мпа, для размещения которых не требуется разрешения на строительство (газопровод для транспортировки природного газа под давлением до 0,6 Мпа включительно),

**на землях,** находящихся в государственной собственности, в кадастровом квартале 59:26:0560101, площадью 1228 кв.м из земель населённых пунктов, согласно схеме предполагаемых к использованию земель или части земельного участка,

**способ размещения объекта** – подземный,

**на срок:** 12 месяцев – с 19.11.2020 г. по 18.11.2021 г.,

**местоположение:** Пермский край, Нытвенский городской округ, д. Белобородово, ул. Зеленая, у дома 30.

**Размещение объекта осуществлять** после получения разрешения на проведение земляных работ.

**Приложение:** Схема предполагаемых к использованию земель или части земельного участка в масштабе 1:500 в 1 экз. на 1 л.

Глава администрации городского округа



Р.М. Хаертдинов



### Схема предполагаемых к использованию земель или части земельного участка


Объект: газопровод для транспортировки природного газа под давлением до 0.6 Мпа включительно

Местоположение: Пермский край, Нытвенский г.о., д. Белобородово, ул. Зеленая, у дома 30

Площадь земель или части земельного участка, кв.м: 1228

Категория земель: земли населенных пунктов

Вид разрешенного использования: для строительства газопровода

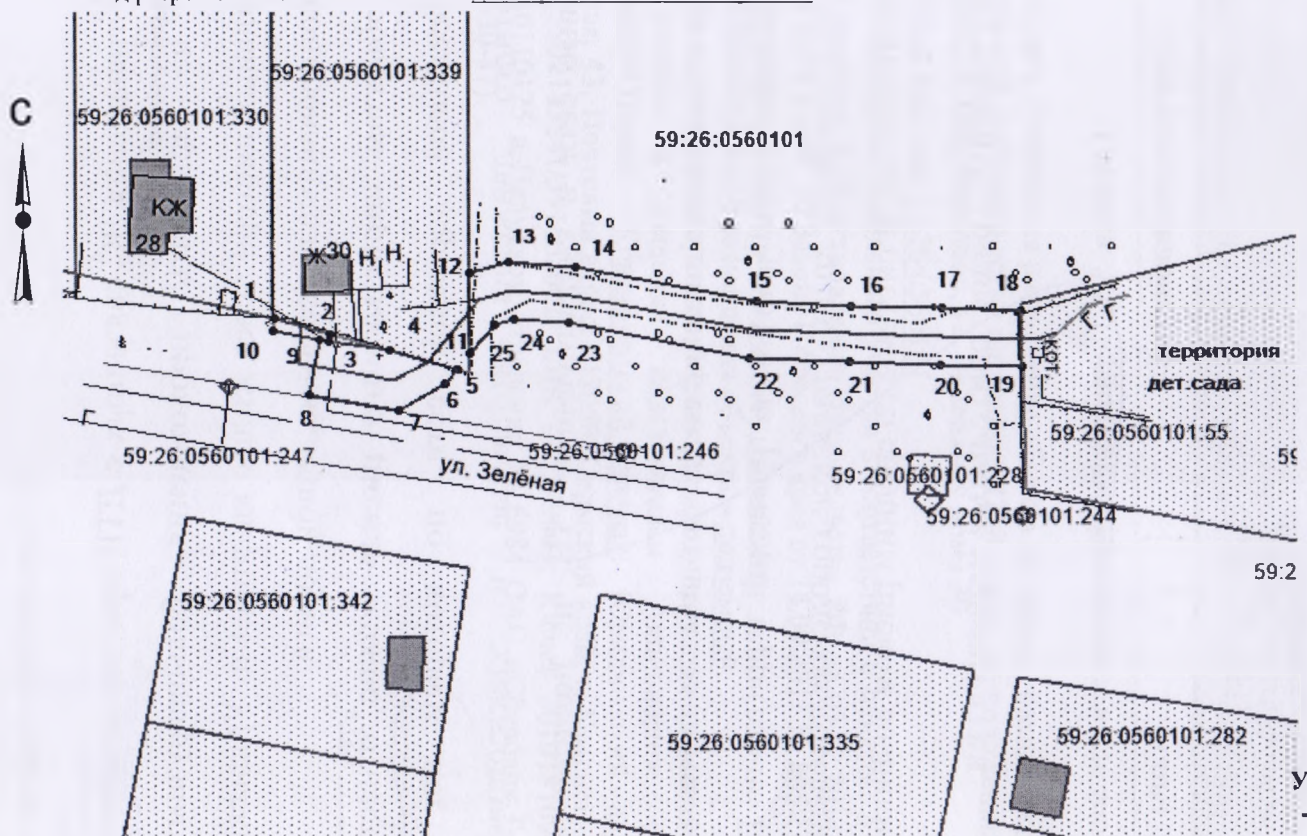

Масштаб 1:1200

#### Описание границ смежных землепользователей:

- от т.1 до т.2, т.4 до т.5, т.11 до т.12 - граница участка с кадастровым № 59:26:0560101:339
- от т.2 до т.4, т.5 до т.1, т.12 до т.18, т.19 до т.11 - земли общего пользования
- от т.18 до т.19 - граница участка с кадастровым № 59:26:0560101:55

Обозначение характерных точек границ	Координаты, м (МСК-59)	
	X	Y
1	513615,08	2176670,57
2	513612,28	2176680,32
3	513611,04	2176680,17
4	513609,24	2176690,97
5	513605,85	2176702,84
6	513603,29	2176700,69
7	513598,58	2176692,49
8	513601,48	2176676,61
9	513611,28	2176678,59
10	513612,94	2176670,29
11	513608,79	2176705,32
12	513623,09	2176705,32
13	513624,76	2176712,22
14	513623,93	2176724,33
15	513617,85	2176756,20
16	513617,07	2176773,16
17	513616,56	2176789,47
18	513616,02	2176803,41
19	513606,00	2176803,63
20	513606,57	2176789,12
21	513607,08	2176772,78
22	513607,90	2176755,02
23	513613,99	2176723,05
24	513614,68	2176713,08
25	513613,82	2176709,53

#### Условные обозначения:

- граница предполагаемых к использованию земель;
- граница учтенных земельных участков;
- граница кадастрового квартала;
- проектируемый газопровод;
- существующий газопровод;
- обозначение кадастрового квартала;
- 59:26:0560101 - кадастровый номер земельного участка;
- 59:26:0560101:339 - кадастровый номер земельного участка;

Заявитель \_\_\_\_\_

/Кравин А.В./