

РЕШЕНИЕ
о размещении объектов № 110

г. Нытва

19.11.2020

Администрация Нытвенского городского округа, в лице главы администрации Хаертдинова Рината Менсагировича, действующего на основании Устава, зарегистрированного Главным управлением Министерства юстиции Российской Федерации по Приволжскому Федеральному округу 07.12.2005, регистрационный номер RU 595200002005001, руководствуясь пунктом 3 статьи 39.36 Земельного кодекса Российской Федерации, пунктом 2 статьи 3.3 Федерального закона от 25.10.2001 № 137-ФЗ «О введении в действие Земельного кодекса Российской Федерации», пунктом 6 Постановления Правительства Российской Федерации от 3 декабря 2014 № 1300 «Об утверждении перечня видов объектов, размещение которых может осуществляться на землях или земельных участках, находящихся в государственной или муниципальной собственности, без предоставления земельных участков и установления сервитутов», Постановлением Правительства Пермского края от 22.07.2015 № 478-п «Об утверждении положения о порядке и условиях размещения объектов на землях или земельных участках, находящихся в государственной или муниципальной собственности, на территории Пермского края без предоставления земельных участков и установления сервитутов»,
разрешает акционерному обществу «Газпром газораспределение Пермь» (Краснокамский филиал: ИНН/КПП 5902183841/591602001, БИК 045773603, юридический адрес: г. Пермь, ул. Петропавловская, 43; почтовый адрес: 617060, Пермский край, г. Краснокамск, ул. Геофизиков, 5, тел. (34273)4-30-45, (34273)7-30-87).
размещение объекта: нефтепроводы и нефтепродуктопроводы диаметром DN 300 и менее, газопроводы и иные трубопроводы давлением до 1,2 Мпа, для размещения которых не требуется разрешения на строительство (газопровод для транспортировки природного газа под давлением до 0,6 Мпа включительно),
на землях, находящихся в государственной собственности, в кадастровом квартале 59:26:2510103 площадью 114 кв.м. из земель населённых пунктов, согласно схеме предполагаемых к использованию земель или части земельного участка,
способ размещения объекта – подземный,
на срок: 12 месяцев – с 19.11.2020 г. по 18.11.2021 г.,
местоположение: Пермский край, Нытвенский городской округ, д. Нижняя Гаревая, ул. Полевая, у дома 21.

Размещение объекта осуществлять после получения разрешения на проведение земляных работ.

Приложение: Схема предполагаемых к использованию земель или части земельного участка в масштабе 1:1000 в 1 экз. на 1 л.

Глава администрации городского округа



Р.М. Хаертдинов

Схема предполагаемых к использованию земель или части земельного участка

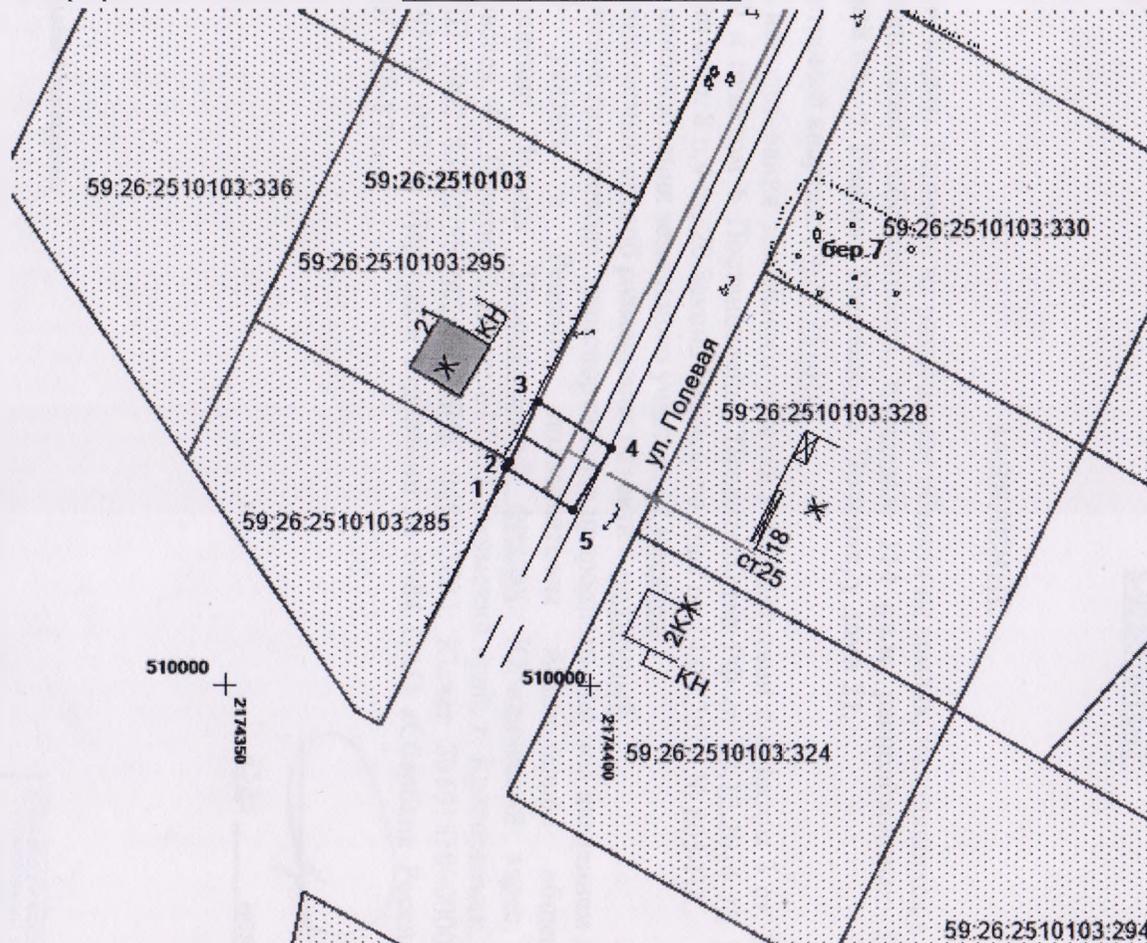
Объект: газопровод для транспортировки природного газа под давлением до 0,6 Мпа включительно

Местоположение: Пермский край, Нытвенский г.о., д. Нижняя Гаревая, ул. Полевая, у дома 21

Площадь земель или части земельного участка, кв.м: 114

Категория земель: земли населенных пунктов

Вид разрешенного использования: для строительства газопровода



 
 
Масштаб 1:1000

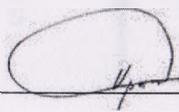
Описание границ смежных землепользователей:

- от т.1 до т.2 - граница участка с кадастровым № 59:26:2510103:285
- от т.2 до т.3 - граница участка с кадастровым № 59:26:2510103:295
- от т.3 до т.1 - земли общего пользования

| Обозначение характерных точек границ | Координаты, м (МСК-59) | |
|--------------------------------------|------------------------|------------|
| | X | Y |
| 1 | 510029,70 | 2174388,46 |
| 2 | 510030,58 | 2174388,88 |
| 3 | 510038,66 | 2174392,86 |
| 4 | 510032,48 | 2174403,05 |
| 5 | 510023,96 | 2174397,82 |

Условные обозначения:

-  - граница предполагаемых к использованию земель;
-  - граница учтенных земельных участков;
-  - граница кадастрового квартала;
-  - проектируемый газопровод;
-  - существующий газопровод;
-  - обозначение кадастрового квартала;
- 59:26:2510103 - кадастровый номер земельного участка;
- 59:26:2510103:295 - кадастровый номер земельного участка;

Заявитель  /Кративин А.В./