

РЕШЕНИЕ
о размещении объектов № 105

г. Нытва

19.11.2020

Администрация Нытвенского городского округа, в лице главы администрации Хаертдинова Рината Менсагировича, действующего на основании Устава, зарегистрированного Главным управлением Министерства юстиции Российской Федерации по Приволжскому Федеральному округу 07.12.2005, регистрационный номер RU 595200002005001, руководствуясь пунктом 3 статьи 39.36 Земельного кодекса Российской Федерации, пунктом 2 статьи 3.3 Федерального закона от 25.10.2001 № 137-ФЗ «О введении в действие Земельного кодекса Российской Федерации», пунктом 6 Постановления Правительства Российской Федерации от 3 декабря 2014 № 1300 «Об утверждении перечня видов объектов, размещение которых может осуществляться на землях или земельных участках, находящихся в государственной или муниципальной собственности, без предоставления земельных участков и установления сервитутов», Постановлением Правительства Пермского края от 22.07.2015 № 478-п «Об утверждении положения о порядке и условиях размещения объектов на землях или земельных участках, находящихся в государственной или муниципальной собственности, на территории Пермского края без предоставления земельных участков и установления сервитутов»,
разрешает акционерному обществу «Газпром газораспределение Пермь» (Краснокамский филиал: ИНН/КПП 5902183841/591602001, БИК 045773603, юридический адрес: г. Пермь, ул. Петропавловская, 43; почтовый адрес: 617060, Пермский край, г. Краснокамск, ул. Геофизиков, 5, тел. (34273)4-30-45, (34273)7-30-87).
размещение объекта: нефтепроводы и нефтепродуктопроводы диаметром DN 300 и менее, газопроводы и иные трубопроводы давлением до 1,2 Мпа, для размещения которых не требуется разрешения на строительство (газопровод для транспортировки природного газа под давлением до 0,6 Мпа включительно),
на землях, находящихся в государственной собственности, в кадастровом квартале 59:26:0280101 площадью 458 кв.м. из земель населённых пунктов, согласно схеме предполагаемых к использованию земель или части земельного участка,
способ размещения объекта – подземный,
на срок: 12 месяцев – с 19.11.2020 г. по 18.11.2021 г.,
местоположение: Пермский край, Нытвенский городской округ, с. Григорьевское, ул. Молодежная, в районе дома 3, квартиры 1.

Размещение объекта осуществлять после получения разрешения на проведение земляных работ.

Приложение: Схема предполагаемых к использованию земель или части земельного участка в масштабе 1:500 в 1 экз. на 1 л.

Глава администрации городского округа



Р.М. Хаертдинов

Схема предполагаемых к использованию земель или части земельного участка

Объект: газопровод для транспортировки природного газа под давлением до 0.6 Мпа включительно

Местоположение: Пермский край, г.о. Нытвенский, с. Григорьевское, ул. Молодежная, в районе дома 3, квартиры 1

Площадь земель или части земельного участка, кв.м.: **458**

Категория земель: земли населённых пунктов


Вид разрешенного использования: для строительства газопровода



Обозначение характерных точек границ	Координаты (МСК-59), м	
	X	Y
1	541093.47	2181638.27
2	541093.31	2181640.48
3	541091.13	2181640.32
4	541090.83	2181647.30
5	541072.10	2181647.83
6	541064.92	2181657.25
7	541061.69	2181654.73
8	541054.88	2181664.10
9	541047.82	2181659.76
10	541052.05	2181653.34
11	541048.45	2181650.54
12	541049.30	2181649.16
13	541055.61	2181652.90
14	541067.26	2181637.71

Описание границ смежных землепользователей:

- от т. 1 до т.2 земельный участок с кадастровым номером 59:26:0280101:2484
- от т.2 до т.4 земельный участок с кадастровым номером 59:26:0280101:2490
- от т.4 до т.6, от т.8 до т.9, от т.11 до т.1 земель общего пользования
- от т.6 до т.8 земельный участок с кадастровым номером 59:26:0280101:232
- от т.9 до т.11 земельный участок с кадастровым номером 59:26:0280101:538

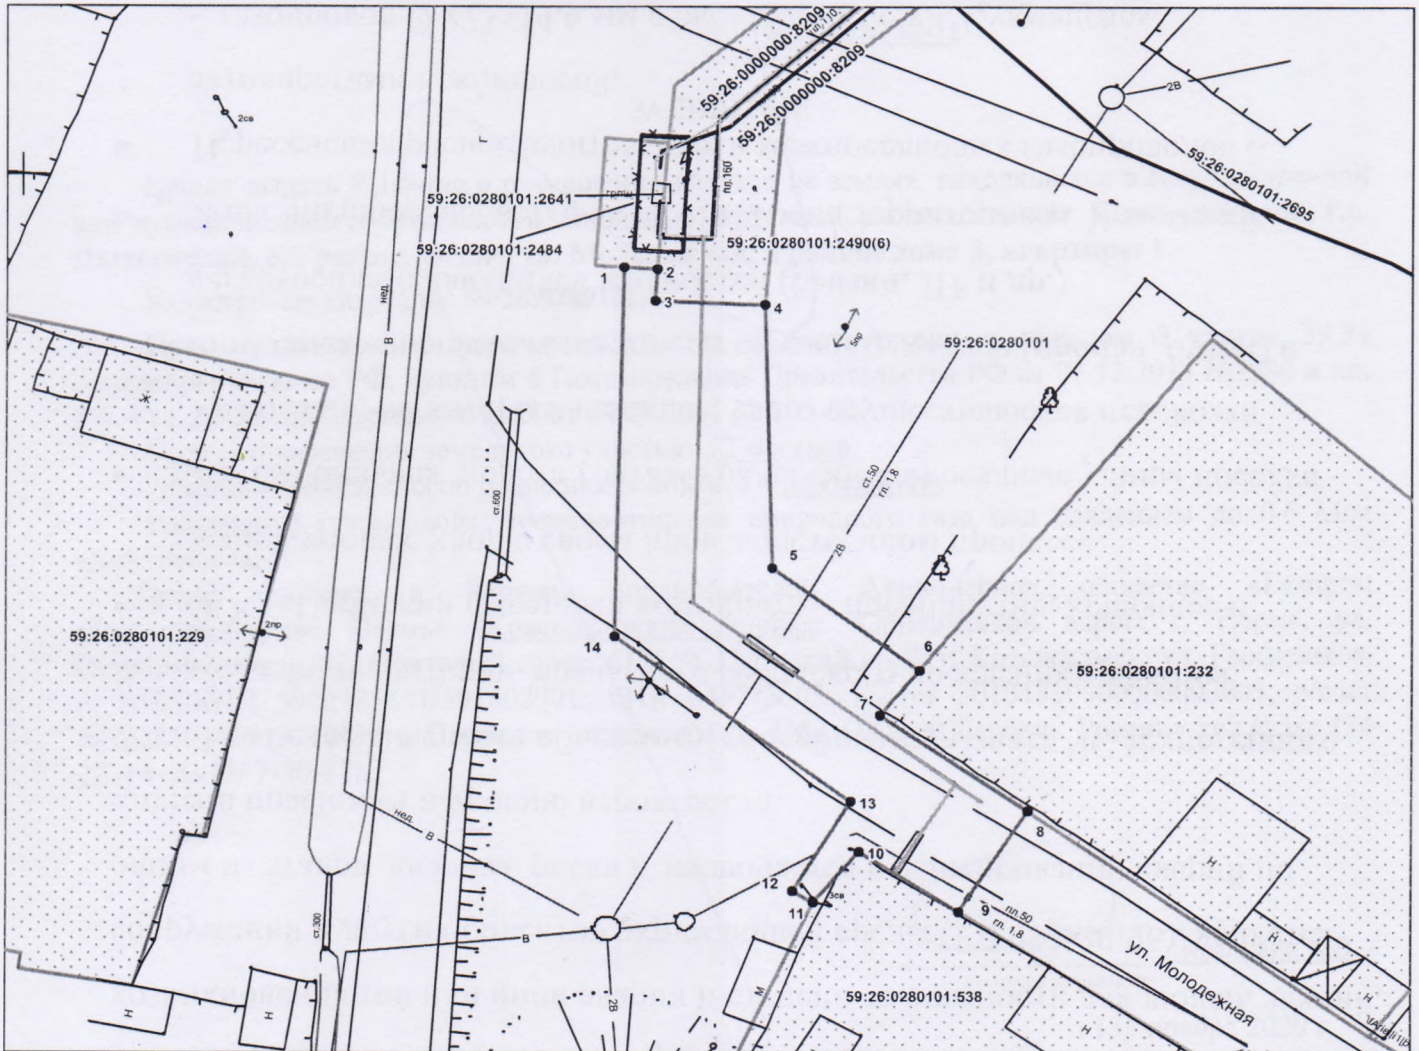

Масштаб 1:500

Условные обозначения:

- граница предполагаемых к использованию земель
- граница учтенных земельных участков
- граница кадастрового квартала
- проектируемый газопровод
- существующий газопровод
- ОК

Заявитель /А.В. Крапивин /

Верно

59:26:0280101:538 кадастровый номер земельного участка

59:26:0280101 номер кадастрового квартала