

**РЕШЕНИЕ**  
**о размещении объектов № 106**

г. Нытва

19.11.2020

**Администрация Нытвенского городского округа**, в лице главы администрации Хаертдинова Рината Менсагировича, действующего на основании Устава, зарегистрированного Главным управлением Министерства юстиции Российской Федерации по Приволжскому Федеральному округу 07.12.2005, регистрационный номер RU 595200002005001, руководствуясь пунктом 3 статьи 39.36 Земельного кодекса Российской Федерации, пунктом 2 статьи 3.3 Федерального закона от 25.10.2001 № 137-ФЗ «О введении в действие Земельного кодекса Российской Федерации», пунктом 6 Постановления Правительства Российской Федерации от 3 декабря 2014 № 1300 «Об утверждении перечня видов объектов, размещение которых может осуществляться на землях или земельных участках, находящихся в государственной или муниципальной собственности, без предоставления земельных участков и установления сервитутов», Постановлением Правительства Пермского края от 22.07.2015 № 478-п «Об утверждении положения о порядке и условиях размещения объектов на землях или земельных участках, находящихся в государственной или муниципальной собственности, на территории Пермского края без предоставления земельных участков и установления сервитутов»,  
**разрешает акционерному обществу «Газпром газораспределение Пермь»** (Краснокамский филиал: ИНН/КПП 5902183841/591602001, БИК 045773603, юридический адрес: г. Пермь, ул. Петропавловская, 43; почтовый адрес: 617060, Пермский край, г. Краснокамск, ул. Геофизиков, 5, тел. (34273)4-30-45, (34273)7-30-87).  
**размещение объекта:** нефтепроводы и нефтепродуктопроводы диаметром DN 300 и менее, газопроводы и иные трубопроводы давлением до 1,2 Мпа, для размещения которых не требуется разрешения на строительство (газопровод для транспортировки природного газа под давлением до 0,6 Мпа включительно),  
**на землях**, находящихся в государственной собственности, на земельном участке с кадастровым номером 59:26:0280101:2490 площадью 60 кв.м. из земель населённых пунктов, согласно схеме предполагаемых к использованию земель или части земельного участка,  
**способ размещения объекта** – подземный,  
**на срок:** 12 месяцев – с 19.11.2020 г. по 18.11.2021 г.,  
**местоположение:** Пермский край, Нытвенский городской округ, с. Григорьевское (подключение по ул. Молодежная, в районе дома 3, квартиры 1).

**Размещение объекта осуществлять** после получения разрешения на проведение земляных работ.

**Приложение:** Схема предполагаемых к использованию земель или части земельного участка в масштабе 1:500 в 1 экз. на 1 л.

Глава администрации городского округа



Р.М. Хаертдинов

## Схема предполагаемых к использованию земель или части земельного участка

Объект: газопровод для транспортировки природного газа под давлением до 0.6 Мпа включительно

Местоположение: Пермский край, г.о. Нытвенский, с. Григорьевское (подключение по ул. Молодежная, в районе дома 3, квартиры 1)

Площадь земель или части земельного участка, кв.м.: **60**

Категория земель: земли населённых пунктов


Вид разрешенного использования: для строительства газопровода



Обозначение характерных точек границ	Координаты (МСК-59), м	
	X	Y
1	541093.31	2181640.48
2	541094.66	2181640.58
3	541094.60	2181642.00
4	541100.65	2181642.27
5	541100.54	2181648.10
6	541090.83	2181647.30
7	541091.13	2181640.32

### Описание границ смежных землепользователей:


- от т. 1 до т.2 земельный участок с кадастровым номером 59:26:0280101:2484
- от т. 2 до т.5 земельный участок с кадастровым номером 59:26:0280101:2490
- от т. 5 до т.1 земли общего пользования

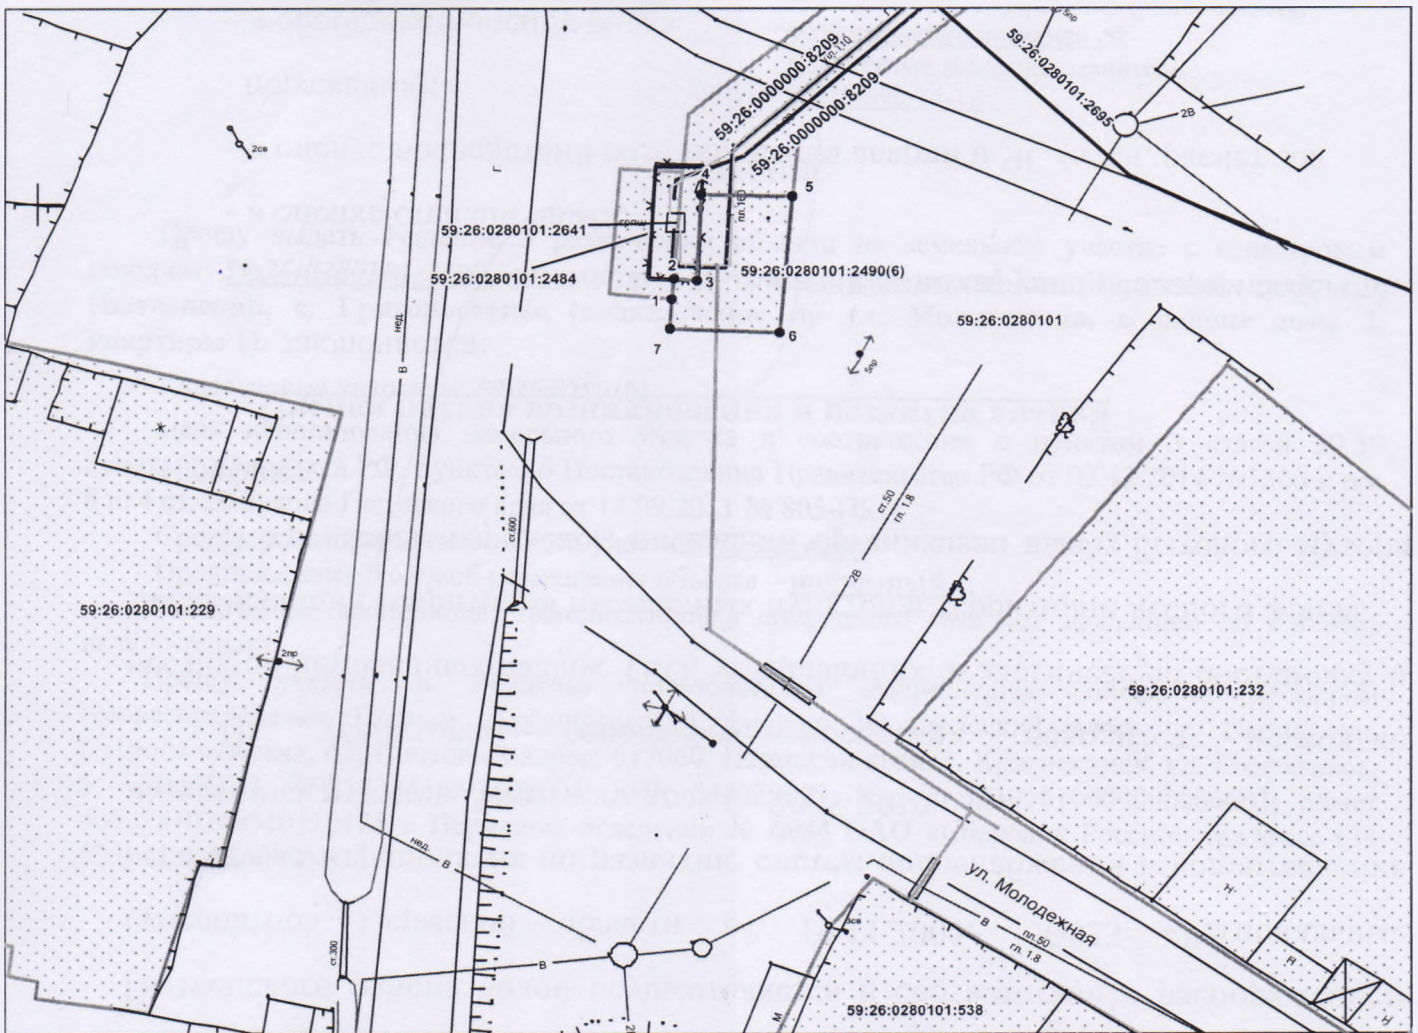

Масштаб 1:500

### Условные обозначения:

- граница предполагаемых к использованию земель
- граница учтенных земельных участков
- граница кадастрового квартала
- проектируемый газопровод
- существующий газопровод
- ОКС

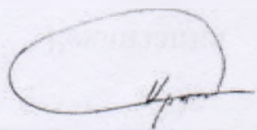Заявитель  /А.В. Крапивин /

Верно

59:26:0280101:2490 кадастровый номер земельного участка

59:26:0280101 номер кадастрового квартала