

**РЕШЕНИЕ**  
**о размещении объектов № 111**

г. Нытва

20.11.2020

**Администрация Нытвенского городского округа**, в лице главы администрации Хаертдинова Рината Менсагировича, действующего на основании Устава, зарегистрированного Главным управлением Министерства юстиции Российской Федерации по Приволжскому Федеральному округу 07.12.2005, регистрационный номер RU 595200002005001, руководствуясь пунктом 3 статьи 39.36 Земельного кодекса Российской Федерации, пунктом 2 статьи 3.3 Федерального закона от 25.10.2001 № 137-ФЗ «О введении в действие Земельного кодекса Российской Федерации», пунктом 6 Постановления Правительства Российской Федерации от 3 декабря 2014 № 1300 «Об утверждении перечня видов объектов, размещение которых может осуществляться на землях или земельных участках, находящихся в государственной или муниципальной собственности, без предоставления земельных участков и установления сервитутов», Постановлением Правительства Пермского края от 22.07.2015 № 478-п «Об утверждении положения о порядке и условиях размещения объектов на землях или земельных участках, находящихся в государственной или муниципальной собственности, на территории Пермского края без предоставления земельных участков и установления сервитутов»,

**разрешает акционерному обществу «Газпром газораспределение Пермь»** (Краснокамский филиал: ИНН/КПП 5902183841/591602001, БИК 045773603, юридический адрес: г. Пермь, ул. Петропавловская, 43; почтовый адрес: 617060, Пермский край, г. Краснокамск, ул. Геофизиков, 5, тел. (34273)4-30-45, (34273)7-30-87).

**размещение объекта:** нефтепроводы и нефтепродуктопроводы диаметром DN 300 и менее, газопроводы и иные трубопроводы давлением до 1,2 Мпа, для размещения которых не требуется разрешения на строительство (газопровод для транспортировки природного газа под давлением до 0,6 Мпа включительно),

**на землях**, находящихся в государственной собственности, в кадастровых кварталах 59:26:0610341, площадью 1118 кв.м из земель населённых пунктов, согласно схеме предполагаемых к использованию земель или части земельного участка,

**способ размещения объекта** – подземный,

**на срок:** 12 месяцев – с 20.11.2020 г. по 19.11.2021 г.,

**местоположение:** Пермский край, Нытвенский городской округ, г. Нытва, ул. Придорожная, в районе дома 5.

**Размещение объекта осуществлять** после получения разрешения на проведение земляных работ.

**Приложение:** Схема предполагаемых к использованию земель или части земельного участка в масштабе 1:500 в 1 экз. на 1 л.

Глава администрации городского округа



Р.М. Хаертдинов

## Схема предполагаемых к использованию земель или части земельного участка

Объект: газопровод для транспортировки природного газа под давлением до 0.6 Мпа включительно


Местоположение: Пермский край, Нытвенский г.о., г. Нытва, ул. Придорожная, в районе дома 5

Площадь земель или части земельного участка, кв.м.: **1118**

Категория земель: земли населённых пунктов

Вид разрешенного использования: для строительства газопровода

Обозначение характерных точек границ	Координаты (МСК-59), м		Обозначение характерных точек границ	Координаты (МСК-59), м	
	X	Y		X	Y
1	512141,42	2178183,83	1	512076,1	2178268,11
2	512145,34	2178178,51	2	512079,68	2178264,11
3	512152,53	2178180,16	3	512081,46	2178265,39
4	512150,64	2178188,41	4	512095,51	2178246,72
5	512143,34	2178200,59	5	512097,01	2178244,88
6	512104,98	2178250,81	6	512097,9	2178243,64
7	512083,56	2178274,77	7	512135,02	2178195,01
				512141,24	2178184,63

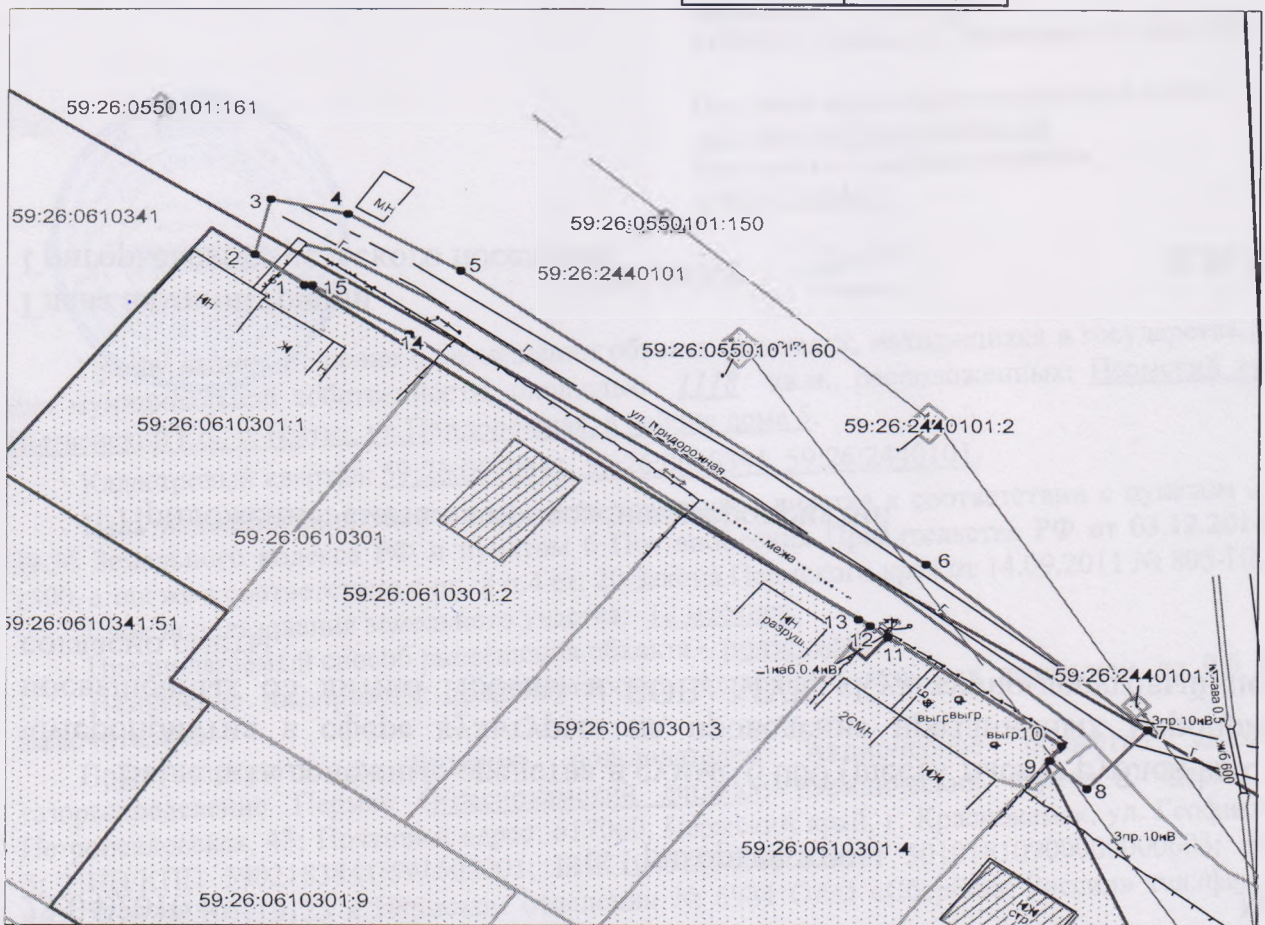


**Описание границ смежных землепользователей:**

- от т.1 до т.2 земельный участок с кадастровым номером 59:26:0610301:1
- от т.2 до т.9 земли общего пользования
- от т.11 до т.12 земельный участок с кадастровым номером 59:26:0610301:4
- от т.13 до т.1 земельный участок с кадастровым номером 59:26:0610301:3
- от т.9 до т.11 земельный участок с кадастровым номером 59:26:0610301:4
- от т.12 до т.13 земельный участок с кадастровым номером 59:26:0610301:3

**Масштаб 1:800**

**Условные обозначения:**

- граница предполагаемых к использованию земель
- граница учтенных земельных участков
- граница кадастрового квартала
- проектируемый газопровод
- существующий газопровод
- 59:26:0610301:1 кадастровый номер земельного участка
- 59:26:0610301 номер кадастрового квартала

Разработчик  /А.В. Крапивин/

Верно