

РЕШЕНИЕ
о размещении объектов № 113

г. Нытва

20.11.2020

Администрация Нытвенского городского округа, в лице главы администрации Хаертдинова Рината Менсагировича, действующего на основании Устава, зарегистрированного Главным управлением Министерства юстиции Российской Федерации по Приволжскому Федеральному округу 07.12.2005, регистрационный номер RU 595200002005001, руководствуясь пунктом 3 статьи 39.36 Земельного кодекса Российской Федерации, пунктом 2 статьи 3.3 Федерального закона от 25.10.2001 № 137-ФЗ «О введении в действие Земельного кодекса Российской Федерации», пунктом 6 Постановления Правительства Российской Федерации от 3 декабря 2014 № 1300 «Об утверждении перечня видов объектов, размещение которых может осуществляться на землях или земельных участках, находящихся в государственной или муниципальной собственности, без предоставления земельных участков и установления сервитутов», Постановлением Правительства Пермского края от 22.07.2015 № 478-п «Об утверждении положения о порядке и условиях размещения объектов на землях или земельных участках, находящихся в государственной или муниципальной собственности, на территории Пермского края без предоставления земельных участков и установления сервитутов»,
разрешает акционерному обществу «Газпром газораспределение Пермь» (Краснокамский филиал: ИНН/КПП 5902183841/591602001, БИК 045773603, юридический адрес: г. Пермь, ул. Петропавловская, 43; почтовый адрес: 617060, Пермский край, г. Краснокамск, ул. Геофизиков, 5, тел. (34273)4-30-45, (34273)7-30-87).
размещение объекта: нефтепроводы и нефтепродуктопроводы диаметром DN 300 и менее, газопроводы и иные трубопроводы давлением до 1,2 Мпа, для размещения которых не требуется разрешения на строительство (газопровод для транспортировки природного газа под давлением до 0,6 Мпа включительно),
на землях, находящихся в государственной собственности, в кадастровых кварталах 59:26:0630101, 59:26:2510103 площадью 1993 кв.м. из земель населённых пунктов, согласно схеме предполагаемых к использованию земель или части земельного участка,
способ размещения объекта – подземный,
на срок: 12 месяцев – с 20.11.2020 г. по 19.11.2021 г.,
местоположение: Пермский край, Нытвенский городской округ, д. Нижняя Гаревая, ул. Полевая, в районе дома 18.
Размещение объекта осуществлять после получения разрешения на проведение земляных работ.
Приложение: Схема предполагаемых к использованию земель или части земельного участка в масштабе 1:1000 в 1 экз. на 1 л.

Глава администрации городского округа



Р.М. Хаертдинов


Схема предполагаемых к использованию земель или частей земельного участка

Объект: газопровод для транспортировки природного газа под давлением до 0.6 Мпа включительно
 Местоположение: Пермский край, Нытвенский г.о., д. Нижняя Гаревая, ул. Полевая, в районе дома 18
 Площадь земель или части земельного участка, кв.м.: 1993
 Категория земель: земли населённых пунктов
 Вид разрешенного использования: для строительства газопровода

Обозначение заказчика, точка гранци	Координаты (МСК-59), м	
	X	Y
1	510030,07	2174410,94
2	510021,08	2174406,50
3	510025,37	2174398,68
4	510032,48	2174403,05
5	510037,93	2174394,06
6	510121,08	2174435,82
7	510179,63	2174464,07
8	510189,19	2174467,62
9	510194,47	2174471,29
10	510208,21	2174478,26
11	510203,69	2174487,18
12	510189,33	2174479,89
13	510184,53	2174476,56
14	510175,71	2174473,29
15	510116,68	2174444,80
16	510034,16	2174403,43

Описание границ смежных землепользователей:

от т.1 до т.2 земельный участок с кадастровым номером 59:26:2510103:328
 от т.2 до т.1 земли общего пользования

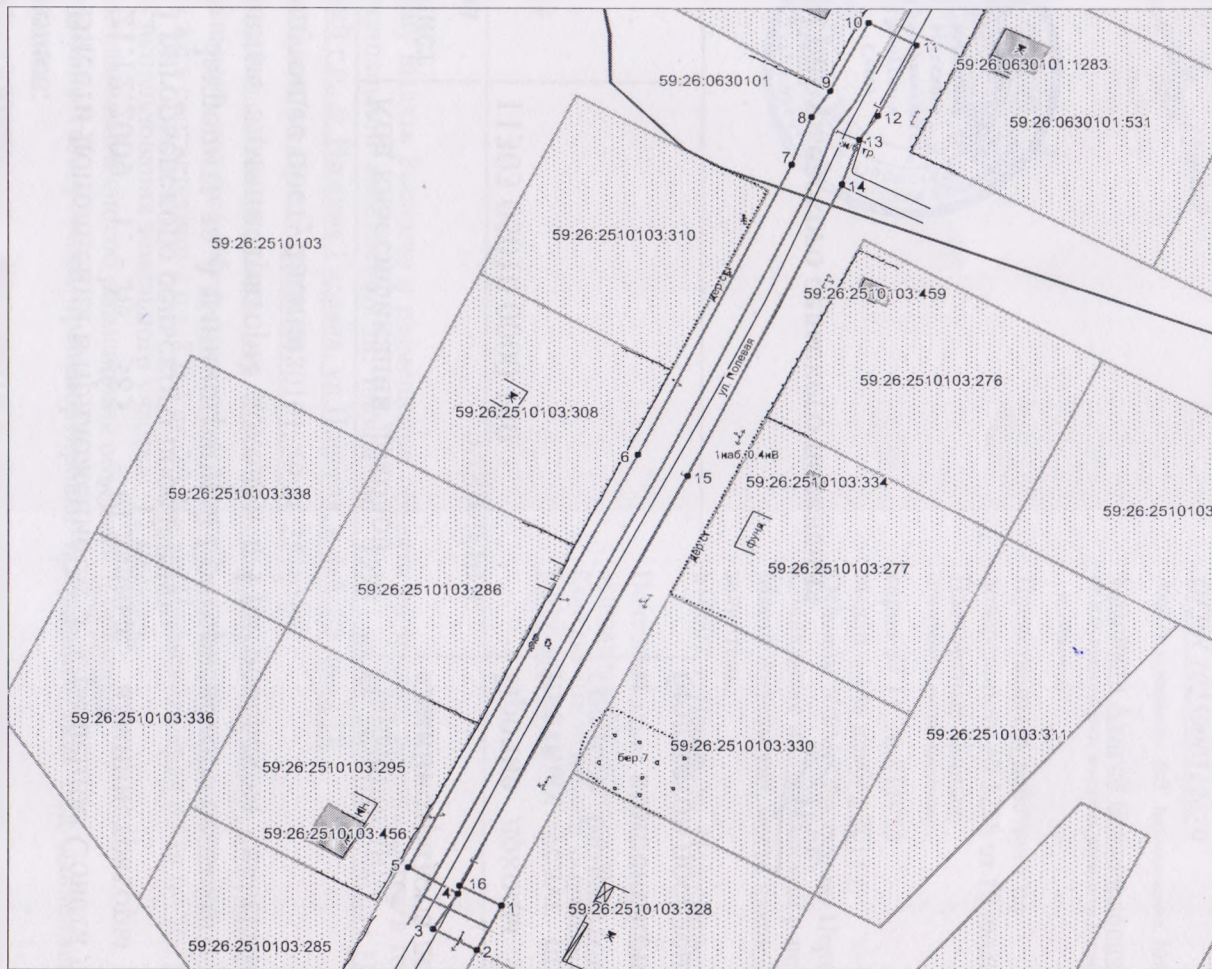

Условные обозначения:

- граница предполагаемых к использованию земель
- граница земельных участков
- граница кадастрового квартала
- проектируемый газопровод
- существующий газопровод
- 59:26:2510103:328 кадастровый номер земельного участка
- 59:26:2510103 номер кадастрового квартала

Масштаб 1:1000

Заявитель А.В. Крапивин

Верно