

**РЕШЕНИЕ**  
**о размещении объектов № 114**

г. Нытва

20.11.2020

**Администрация Нытвенского городского округа**, в лице главы администрации Хаертдинова Рината Менсагировича, действующего на основании Устава, зарегистрированного Главным управлением Министерства юстиции Российской Федерации по Приволжскому Федеральному округу 07.12.2005, регистрационный номер RU 595200002005001, руководствуясь пунктом 3 статьи 39.36 Земельного кодекса Российской Федерации, пунктом 2 статьи 3.3 Федерального закона от 25.10.2001 № 137-ФЗ «О введении в действие Земельного кодекса Российской Федерации», пунктом 6 Постановления Правительства Российской Федерации от 3 декабря 2014 № 1300 «Об утверждении перечня видов объектов, размещение которых может осуществляться на землях или земельных участках, находящихся в государственной или муниципальной собственности, без предоставления земельных участков и установления сервитутов», Постановлением Правительства Пермского края от 22.07.2015 № 478-п «Об утверждении положения о порядке и условиях размещения объектов на землях или земельных участках, находящихся в государственной или муниципальной собственности, на территории Пермского края без предоставления земельных участков и установления сервитутов»,  
**разрешает акционерному обществу «Газпром газораспределение Пермь»** (Краснокамский филиал: ИНН/КПП 5902183841/591602001, БИК 045773603, юридический адрес: г. Пермь, ул. Петропавловская, 43; почтовый адрес: 617060, Пермский край, г. Краснокамск, ул. Геофизиков, 5, тел. (34273)4-30-45, (34273)7-30-87).  
**размещение объекта:** нефтепроводы и нефтепродуктопроводы диаметром DN 300 и менее, газопроводы и иные трубопроводы давлением до 1,2 Мпа, для размещения которых не требуется разрешения на строительство (газопровод для транспортировки природного газа под давлением до 0,6 Мпа включительно),  
**на землях**, находящихся в государственной собственности, на земельном участке с кадастровым номером 59:26:1080101:824 площадью 33 кв.м. из земель населённых пунктов, согласно схеме предполагаемых к использованию земель или части земельного участка,  
**способ размещения объекта** – подземный,  
**на срок:** 12 месяцев – с 20.11.2020 г. по 19.11.2021 г.,  
**местоположение:** Пермский край, Нытвенский городской округ, с. Мокино (подключение в районе дома 8 по ул. Советская).  
**Размещение объекта осуществлять** после получения разрешения на проведение земляных работ.  
**Приложение:** Схема предполагаемых к использованию земель или части земельного участка в масштабе 1:500 в 1 экз. на 1 л.

Глава администрации городского округа



Р.М. Хаертдинов


## Схема предполагаемых к использованию земель или части земельного участка

**Объект:** газопровод для транспортировки природного газа под давлением до 0.6 Мпа включительно  
**Местоположение:** Пермский край, Нытвенский р-н, с. Мокино (подключение в районе дома 8 по ул. Советская)  
**Площадь земель или части земельного участка, кв.м.:** **33**  
**Категория земель:** **земли населённых пунктов**  
**Вид разрешенного использования:** **для строительства газопровода**

Обозначение характерных точек границ	Координаты (МСК-59), м	
	X	Y
1	529981,61	2177856,61
2	529980,44	2177858,21
3	529978,63	2177860,66
4	529975,84	2177858,53
5	529973,50	2177856,73
6	529976,32	2177852,59

Описание границ смежных землепользователей:

от т.1 до т.2 земли общего пользования  
 от т.3 до т.6  
 от т.2 до т.3 земельный участок с кадастровым номером 59:26:1080101:824  
 от т.6 до т.1 земельный участок с кадастровым номером 59:26:1080101:825

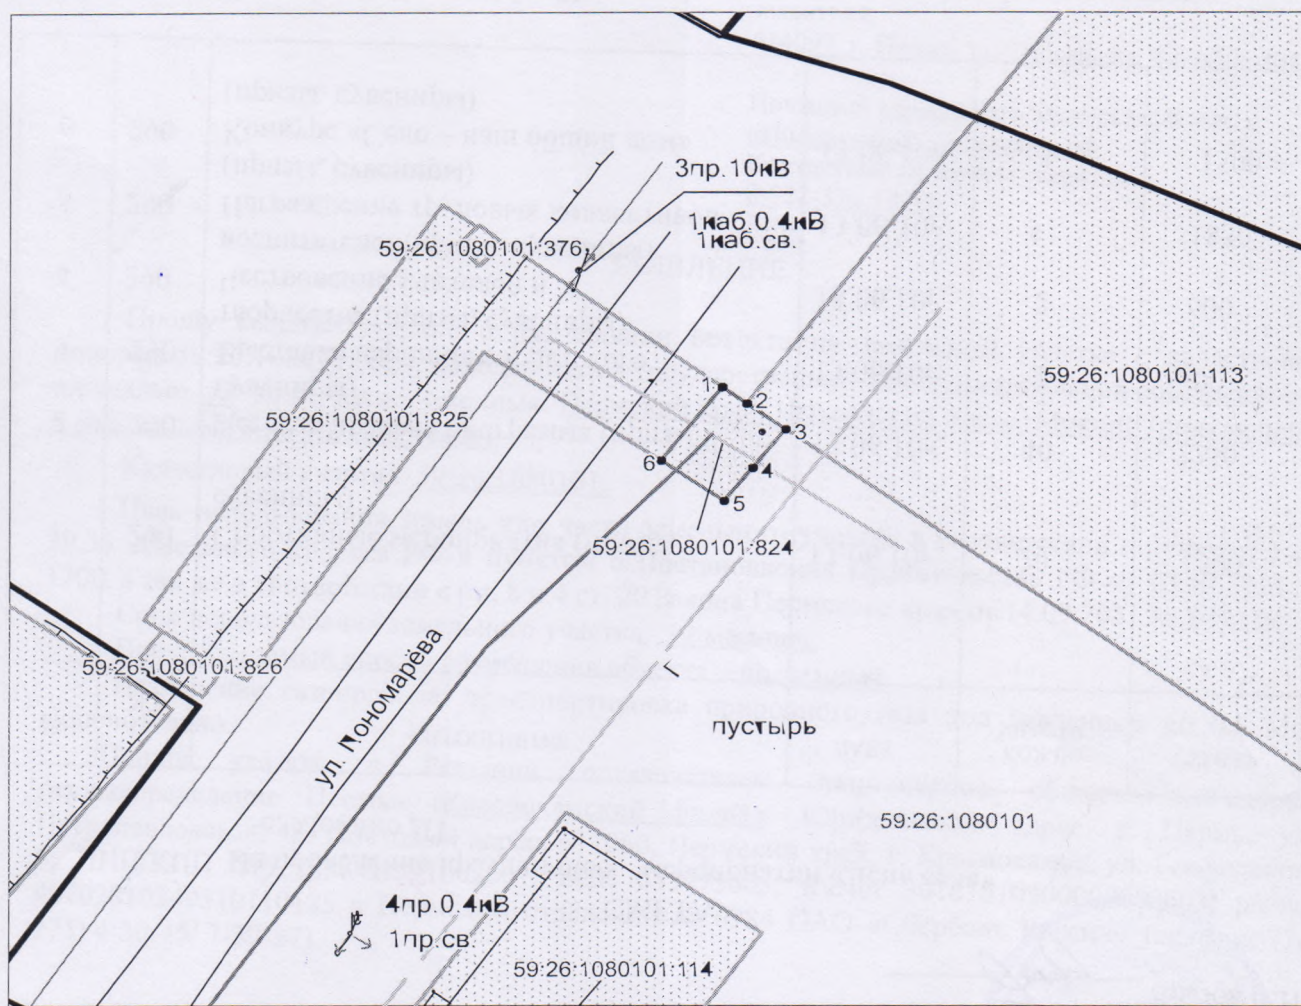

**Масштаб 1:500**

**Условные обозначения:**

- граница предполагаемых к использованию земель
- граница учтенных земельных участков
- граница кадастрового квартала
- проектируемый газопровод
- существующий газопровод

59:26:1080101:215 кадастровый номер земельного участка  
 59:26:1080101 номер кадастрового квартала

Заявитель \_\_\_\_\_ /А.В. Крапивин/

Верно