

РЕШЕНИЕ
о размещении объектов № 115

г. Нытва

20.11.2020

Администрация Нытвенского городского округа, в лице главы администрации Хаертдинова Рината Менсагировича, действующего на основании Устава, зарегистрированного Главным управлением Министерства юстиции Российской Федерации по Приволжскому Федеральному округу 07.12.2005, регистрационный номер RU 595200002005001, руководствуясь пунктом 3 статьи 39.36 Земельного кодекса Российской Федерации, пунктом 2 статьи 3.3 Федерального закона от 25.10.2001 № 137-ФЗ «О введении в действие Земельного кодекса Российской Федерации», пунктом 6 Постановления Правительства Российской Федерации от 3 декабря 2014 № 1300 «Об утверждении перечня видов объектов, размещение которых может осуществляться на землях или земельных участках, находящихся в государственной или муниципальной собственности, без предоставления земельных участков и установления сервитутов», Постановлением Правительства Пермского края от 22.07.2015 № 478-п «Об утверждении положения о порядке и условиях размещения объектов на землях или земельных участках, находящихся в государственной или муниципальной собственности, на территории Пермского края без предоставления земельных участков и установления сервитутов»,

разрешает акционерному обществу «Газпром газораспределение Пермь» (Краснокамский филиал: ИНН/КПП 5902183841/591602001, БИК 045773603, юридический адрес: г. Пермь, ул. Петропавловская, 43; почтовый адрес: 617060, Пермский край, г. Краснокамск, ул. Геофизиков, 5, тел. (34273)4-30-45, (34273)7-30-87).

размещение объекта: нефтепроводы и нефтепродуктопроводы диаметром DN 300 и менее, газопроводы и иные трубопроводы давлением до 1,2 Мпа, для размещения которых не требуется разрешения на строительство (газопровод для транспортировки природного газа под давлением до 0,6 Мпа включительно),

на землях, находящихся в государственной собственности, в кадастровом квартале 59:26:1080101 площадью 3659 кв.м. из земель населённых пунктов, согласно схеме предполагаемых к использованию земель или части земельного участка,

способ размещения объекта – подземный,

на срок: 12 месяцев – с 20.11.2020 г. по 19.11.2021 г.,

местоположение: Пермский край, Нытвенский городской округ, с. Мокино, ул. Советская, в районе дома 8).

Размещение объекта осуществлять после получения разрешения на проведение земляных работ.

Приложение: Схема предполагаемых к использованию земель или части земельного участка в масштабе 1:1000 в 1 экз. на 1 л.

Глава администрации городского округа



Р.М. Хаертдинов

Схема предполагаемых к использованию земель или части земельного участка

Объект: газопровод для транспортировки природного газа под давлением до 0.6 Мпа включительно

Местоположение: Пермский край, Нытвенский г.о., с. Мокино, ул. Советская, в районе дома 8

Площадь земель или части земельного участка, кв.м.: 3659


Категория земель: земли населённых пунктов

Вид разрешенного использования: для строительства газопровода

Масштаб 1:1000



Объёмные характерные точки граней	Координаты (МСК-59), м	
	X	Y
1	529978,54	2177849,33
2	529976,32	2177852,59
3	529973,50	2177856,73
4	529975,84	2177858,53
5	529974,86	2177859,64
6	529959,67	2177845,18
7	529931,92	2177826,25
8	529896,85	2177803,90
9	529906,30	2177789,56
10	529888,33	2177777,48
11	529872,20	2177770,81
12	529882,96	2177747,62
13	529894,76	2177738,59
14	529904,57	2177728,96
15	529912,78	2177720,56
16	529916,42	2177716,84
17	529939,12	2177693,98
18	529942,57	2177688,71
19	529944,16	2177685,58
20	529906,36	2177659,31
21	529868,41	2177637,61
22	529857,77	2177632,64
23	529849,84	2177627,87
24	529844,90	2177624,50
25	529842,01	2177619,80
26	529847,62	2177609,78
27	529852,96	2177618,53
28	529855,49	2177620,54
29	529873,00	2177628,71
30	529910,20	2177649,88
31	529942,66	2177672,17
32	529959,56	2177684,51
33	529928,89	2177714,50
34	529926,22	2177717,51
35	529925,65	2177716,94
36	529923,13	2177719,48
37	529923,85	2177720,20
38	529902,58	2177744,41
39	529891,04	2177753,89
40	529885,61	2177765,53
41	529893,07	2177768,62
42	529895,11	2177770,09
43	529892,57	2177772,62
44	529895,11	2177775,16
45	529897,63	2177772,62
46	529901,50	2177775,76
47	529918,48	2177789,32
48	529910,87	2177800,76
49	529936,33	2177817,01
50	529965,56	2177837,08

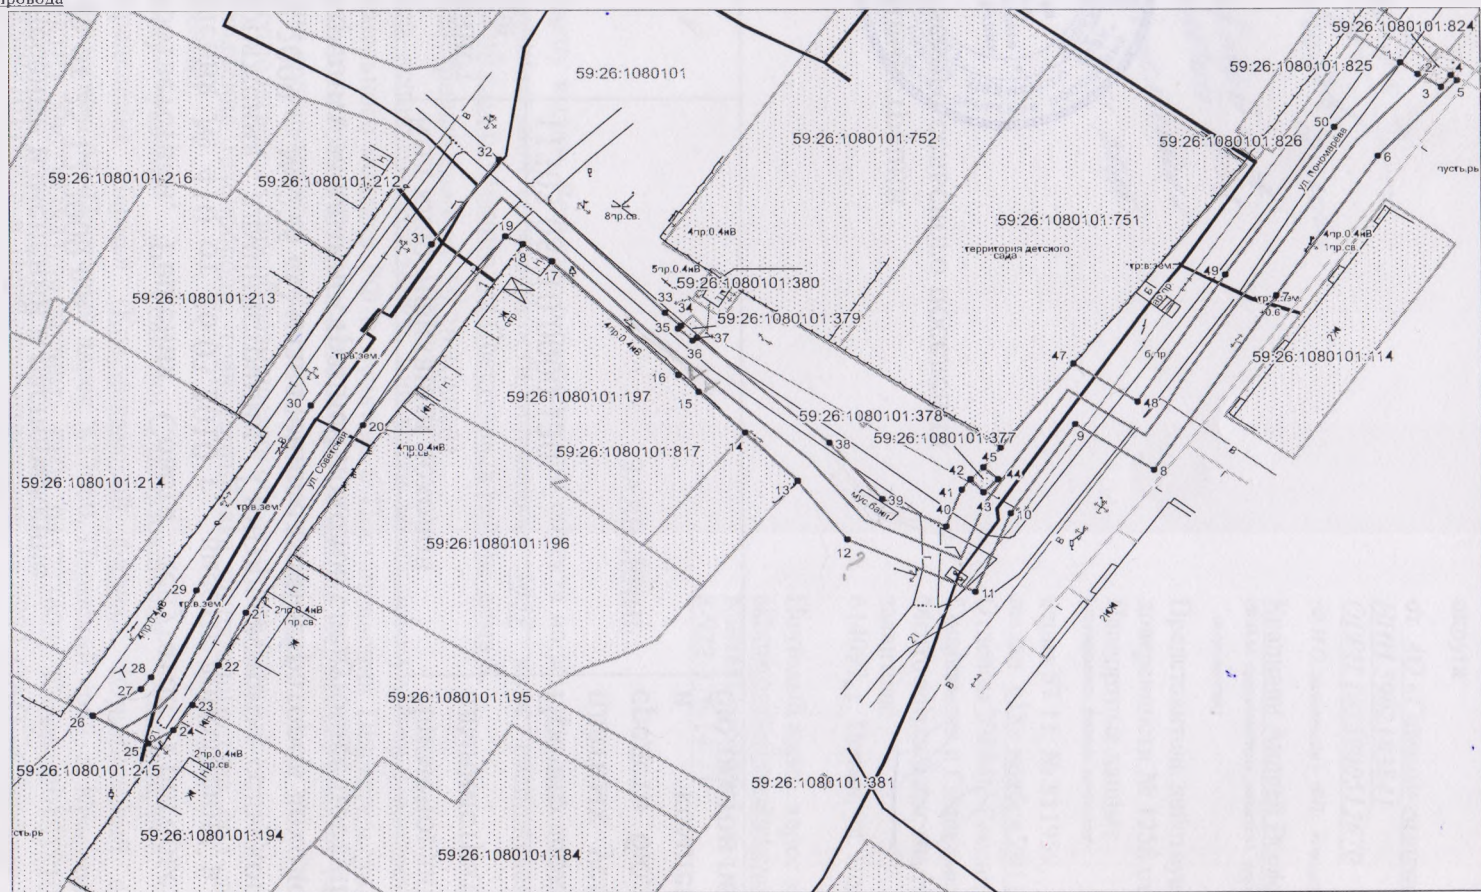


Описание границ смежных землепользователей:

от т.1 до т.2	земельный участок с кадастровым номером 59:26:1080101:825	от т.22 до т.23	земельный участок с кадастровым номером 59:26:1080101:195
от т.2 до т.4	земельный участок с кадастровым номером 59:26:1080101:824	от т.23 до т.24	земельный участок с кадастровым номером 59:26:1080101:194
от т.4 до т.14		от т.25 до т.26	земельный участок с кадастровым номером 59:26:1080101:215
от т.16 до т.22		от т.34 до т.37	земельный участок с кадастровым номером 59:26:1080101:379
от т.24 до т.25		от т.42 до т.45	земельный участок с кадастровым номером 59:26:1080101:377
от т.26 до т.34	земли общего пользования	от т.46 до т.47	земельный участок с кадастровым номером 59:26:1080101:751
от т.37 до т.42			
от т.45 до т.46			
от т.47 до т.1			
от т.14 до т.16	земельный участок с кадастровым номером 59:26:1080101:197		

Условные обозначения:

- граница предполагаемых к использованию земель
 - граница земельных участков
 - граница кадастрового квартала
 - проектируемый газопровод
 - существующий газопровод
- 59:26:1080101:215 кадастровый номер земельного участка
59:26:1080101 номер кадастрового квартала

Заявитель  А.В. Крапивин
Верно