

**РЕШЕНИЕ**  
**о размещении объектов № 122**

г. Нытва

24.12.2020

Администрация Нытвенского городского округа, в лице главы администрации Хаертдинова Рината Менсагировича, действующего на основании Устава, зарегистрированного Главным управлением Министерства юстиции Российской Федерации по Приволжскому Федеральному округу 07.12.2005, регистрационный номер RU 595200002005001, руководствуясь пунктом 3 статьи 39.36 Земельного кодекса Российской Федерации, пунктом 2 статьи 3.3 Федерального закона от 25.10.2001 № 137-ФЗ «О введении в действие Земельного кодекса Российской Федерации», пунктом 6 Постановления Правительства Российской Федерации от 3 декабря 2014 № 1300 «Об утверждении перечня видов объектов, размещение которых может осуществляться на землях или земельных участках, находящихся в государственной или муниципальной собственности, без предоставления земельных участков и установления сервитутов», Постановлением Правительства Пермского края от 22.07.2015 № 478-п «Об утверждении положения о порядке и условиях размещения объектов на землях или земельных участках, находящихся в государственной или муниципальной собственности, на территории Пермского края без предоставления земельных участков и установления сервитутов»,

**разрешает акционерному обществу «Газпром газораспределение Пермь»** (Краснокамский филиал: ИНН/КПП 5902183841/591602001, БИК 045773603, юридический адрес: г. Пермь, ул. Петропавловская, 43; почтовый адрес: 617060, Пермский край, г. Краснокамск, ул. Геофизиков, 5, тел. (34273)4-30-45, (34273)7-30-87).

**размещение объекта:** нефтепроводы и нефтепродуктопроводы диаметром DN 300 и менее, газопроводы и иные трубопроводы давлением до 1,2 Мпа, для размещения которых не требуется разрешения на строительство (газопровод для транспортировки природного газа под давлением до 0,6 Мпа включительно),

**на землях,** находящихся в государственной собственности, в кадастровых кварталах 59:26:0610455, 59:26:0610485, 59:26:0610449 площадью 1159 кв.м. из земель населённых пунктов, согласно схеме предполагаемых к использованию земель или части земельного участка,

**способ размещения объекта** – подземный,

**на срок:** 12 месяцев – с 24.12.2020 г. по 23.12.2021 г.,

**местоположение:** Пермский край, Нытвенский городской округ, г. Нытва, ул. Гагарина, в районе дома 7).

**Размещение объекта осуществлять** после получения разрешения на проведение земляных работ.

**Приложение:** Схема предполагаемых к использованию земель или части земельного участка в масштабе 1:800 в 1 экз. на 1 л.

Глава администрации городского округа



Р.М. Хаертдинов



## Схема предполагаемых к использованию земель или части земельного участка

Объект: газопровод для транспортировки природного газа под давлением до 0.6 Мпа включительно


Местоположение: Пермский край, Нытвенский г.о., г. Нытва, ул. Гагарина, в районе дома 7

Площадь земель или части земельного участка, кв.м.: **1159**

Категория земель: земли населённых пунктов

Вид разрешённого использования: для строительства газопровода

Обозначение характерных точек границ	Координаты (МСК-59), м		Обозначение характерных точек границ	Координаты (МСК-59), м	
	X	Y		X	Y
1	511255,36	2177864,73	8	511204,25	2177953,65
2	511261,49	2177856,81	9	511203,87	2177942,58
3	511274,91	2177866,32	10	511219,08	2177931,31
4	511258,81	2177888,37	11	511232,61	2177908,06
5	511241,03	2177913,47	12	511250,70	2177882,52
6	511226,69	2177938,12	13	511260,88	2177868,65
7	511205,02	2177954,19			

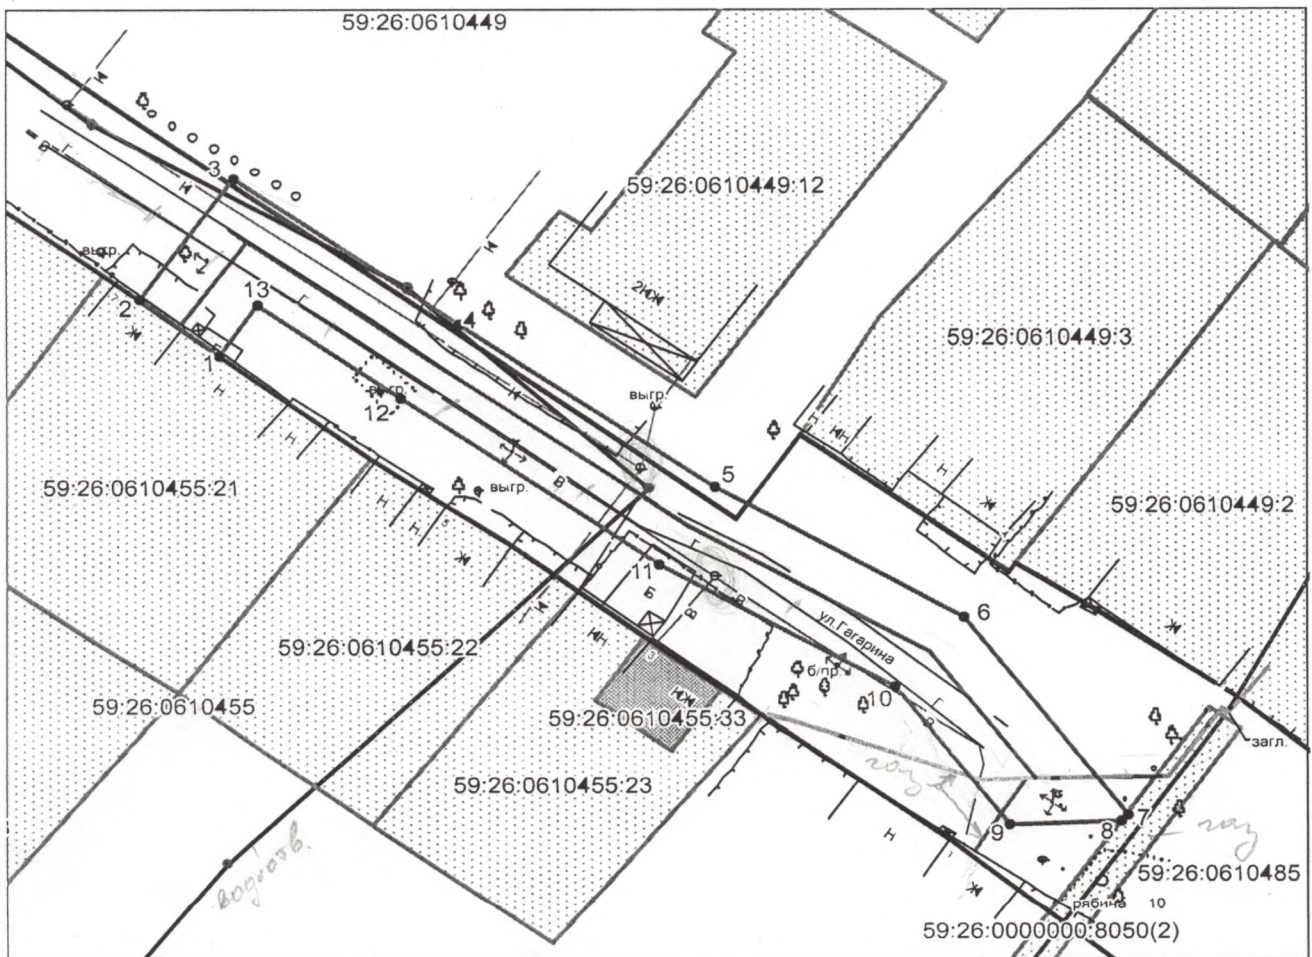

**Описание границ смежных землепользователей:**


- от т.1 до т.2 земельный участок с кадастровым номером 59:26:0610455:21
- от т.2 до т.7 земли общего пользования
- от т.8 до т.1 земельный участок с кадастровым номером 59:26:0000000:8050
- от т.9 до т.11

**Масштаб 1:800**

**Условные обозначения:**

- граница предполагаемых к использованию земель
- граница учтенных земельных участков
- граница кадастрового квартала
- проектируемый газопровод
- существующий газопровод

59:26:0610455:21 кадастровый номер земельного участка  
59:26:0610455 номер кадастрового квартала

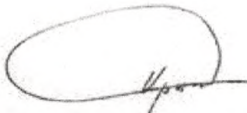Заявитель  /А.В. Крапивин/

Верно