

**РЕШЕНИЕ**  
**о размещении объектов № 123**

г. Нытва

28.12.2020

**Администрация Нытвенского городского округа**, в лице главы администрации Хаертдинова Рината Менсагировича, действующего на основании Устава, зарегистрированного Главным управлением Министерства юстиции Российской Федерации по Приволжскому Федеральному округу 07.12.2005, регистрационный номер RU 595200002005001, руководствуясь пунктом 3 статьи 39.36 Земельного кодекса Российской Федерации, пунктом 2 статьи 3.3 Федерального закона от 25.10.2001 № 137-ФЗ «О введении в действие Земельного кодекса Российской Федерации», пунктом 6 Постановления Правительства Российской Федерации от 3 декабря 2014 № 1300 «Об утверждении перечня видов объектов, размещение которых может осуществляться на землях или земельных участках, находящихся в государственной или муниципальной собственности, без предоставления земельных участков и установления сервитутов», Постановлением Правительства Пермского края от 22.07.2015 № 478-п «Об утверждении положения о порядке и условиях размещения объектов на землях или земельных участках, находящихся в государственной или муниципальной собственности, на территории Пермского края без предоставления земельных участков и установления сервитутов»,

**разрешает акционерному обществу «Газпром газораспределение Пермь»** (Краснокамский филиал: ИНН/КПП 5902183841/591602001, БИК 045773603, юридический адрес: г. Пермь, ул. Петропавловская, 43; почтовый адрес: 617060, Пермский край, г. Краснокамск, ул. Геофизиков, 5, тел. (34273)4-30-45, (34273)7-30-87).

**размещение объекта:** нефтепроводы и нефтепродуктопроводы диаметром DN 300 и менее, газопроводы и иные трубопроводы давлением до 1,2 Мпа, для размещения которых не требуется разрешения на строительство (газопровод для транспортировки природного газа под давлением до 0,6 Мпа включительно),

**на землях**, находящихся в государственной собственности, в кадастровом квартале 59:26:0611068 площадью 129 кв.м. из земель населённых пунктов, согласно схеме предполагаемых к использованию земель или части земельного участка,

**способ размещения объекта** – подземный,

**на срок:** 12 месяцев – с 28.12.2020 г. по 27.12.2021 г.,

**местоположение:** Пермский край, Нытвенский городской округ, г. Нытва, ул. Бебеля, в районе дома 48).

**Размещение объекта осуществлять** после получения разрешения на проведение земляных работ.

**Приложение:** Схема предполагаемых к использованию земель или части земельного участка в масштабе 1:500 в 1 экз. на 1 л.

Глава администрации городского округа



Р.М. Хаертдинов

## Схема предполагаемых к использованию земель или части земельного участка

Объект: газопровод для транспортировки природного газа под давлением до 0.6 Мпа включительно

Местоположение: Пермский край, Нытвенский г.о., г. Нытва, ул. Бебеля, в районе дома 48

Площадь земель или части земельного участка, кв.м.: 129

Категория земель: земли населённых пунктов

Вид разрешенного использования: для строительства газопровода


Обозначение характерных точек границ	Координаты (МСК-59), м	
	X	Y
1	509278,54	2177102,15
2	509280,10	2177103,28
3	509286,58	2177108,38
4	509278,55	2177118,19
5	509270,51	2177112,25

Описание границ смежных землепользователей:

от т.1 до т.2 земельный участок с кадастровым номером

59:26:0611014:5

от т.2 до т.1 земли общего пользования

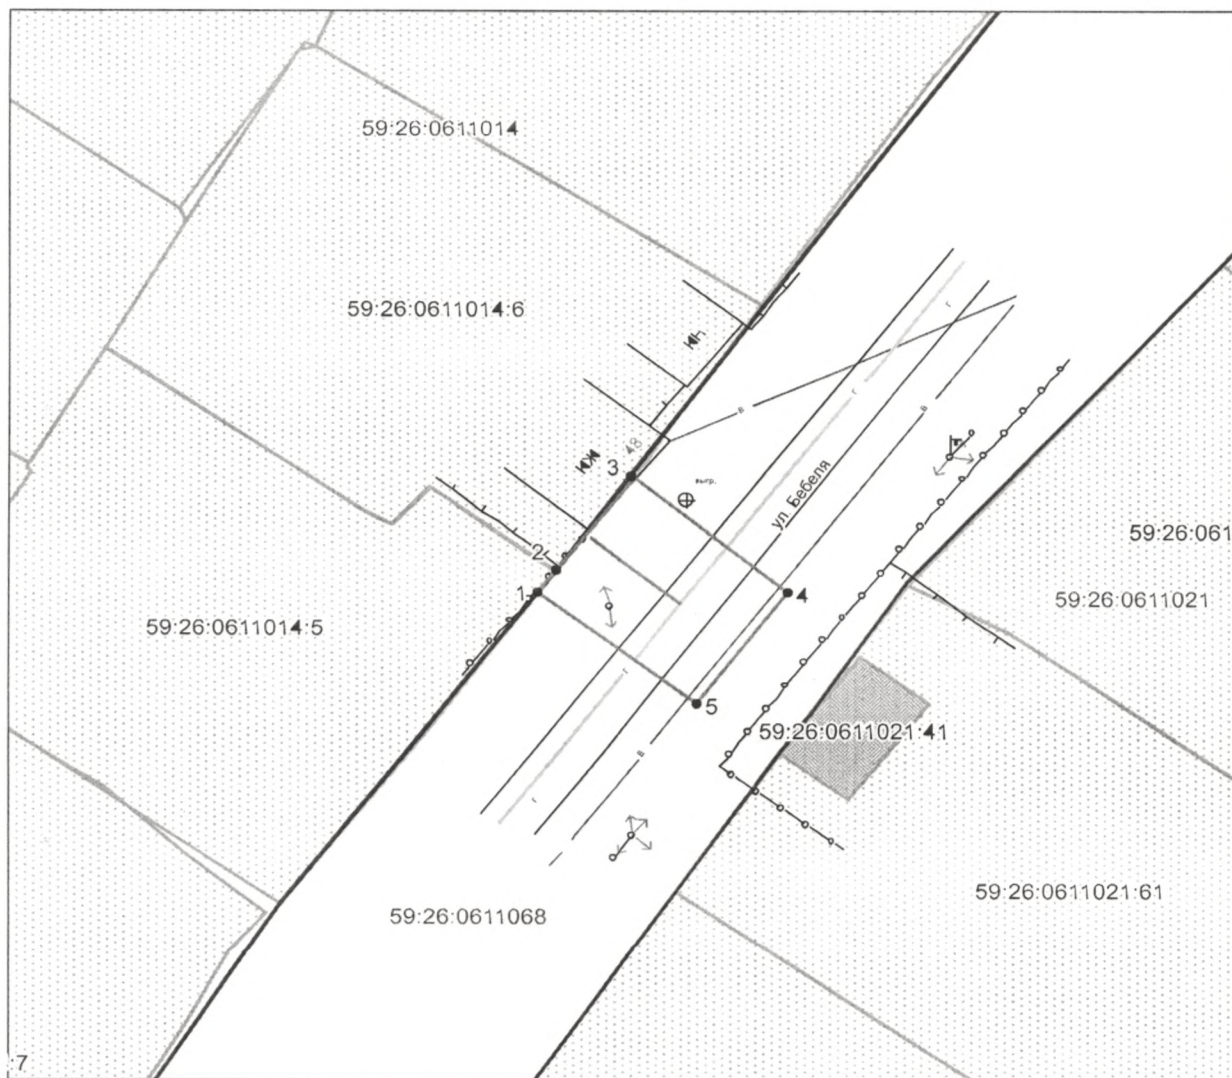

*Масштаб 1:500*

**Условные обозначения:**

- граница предполагаемых к использованию земель
- граница учтенных земельных участков
- граница кадастрового квартала
- проектируемый газопровод
- существующий газопровод

59:26:0611014:6 кадастровый номер земельного участка

59:26:0611014 номер кадастрового квартала

Заявитель  /А.В. Крапивин/

Верно