


**КАРТА (СХЕМА) ЗОН С ОСОБЫМИ УСЛОВИЯМИ
ИСПОЛЬЗОВАНИЯ ТЕРРИТОРИИ
1:4000**

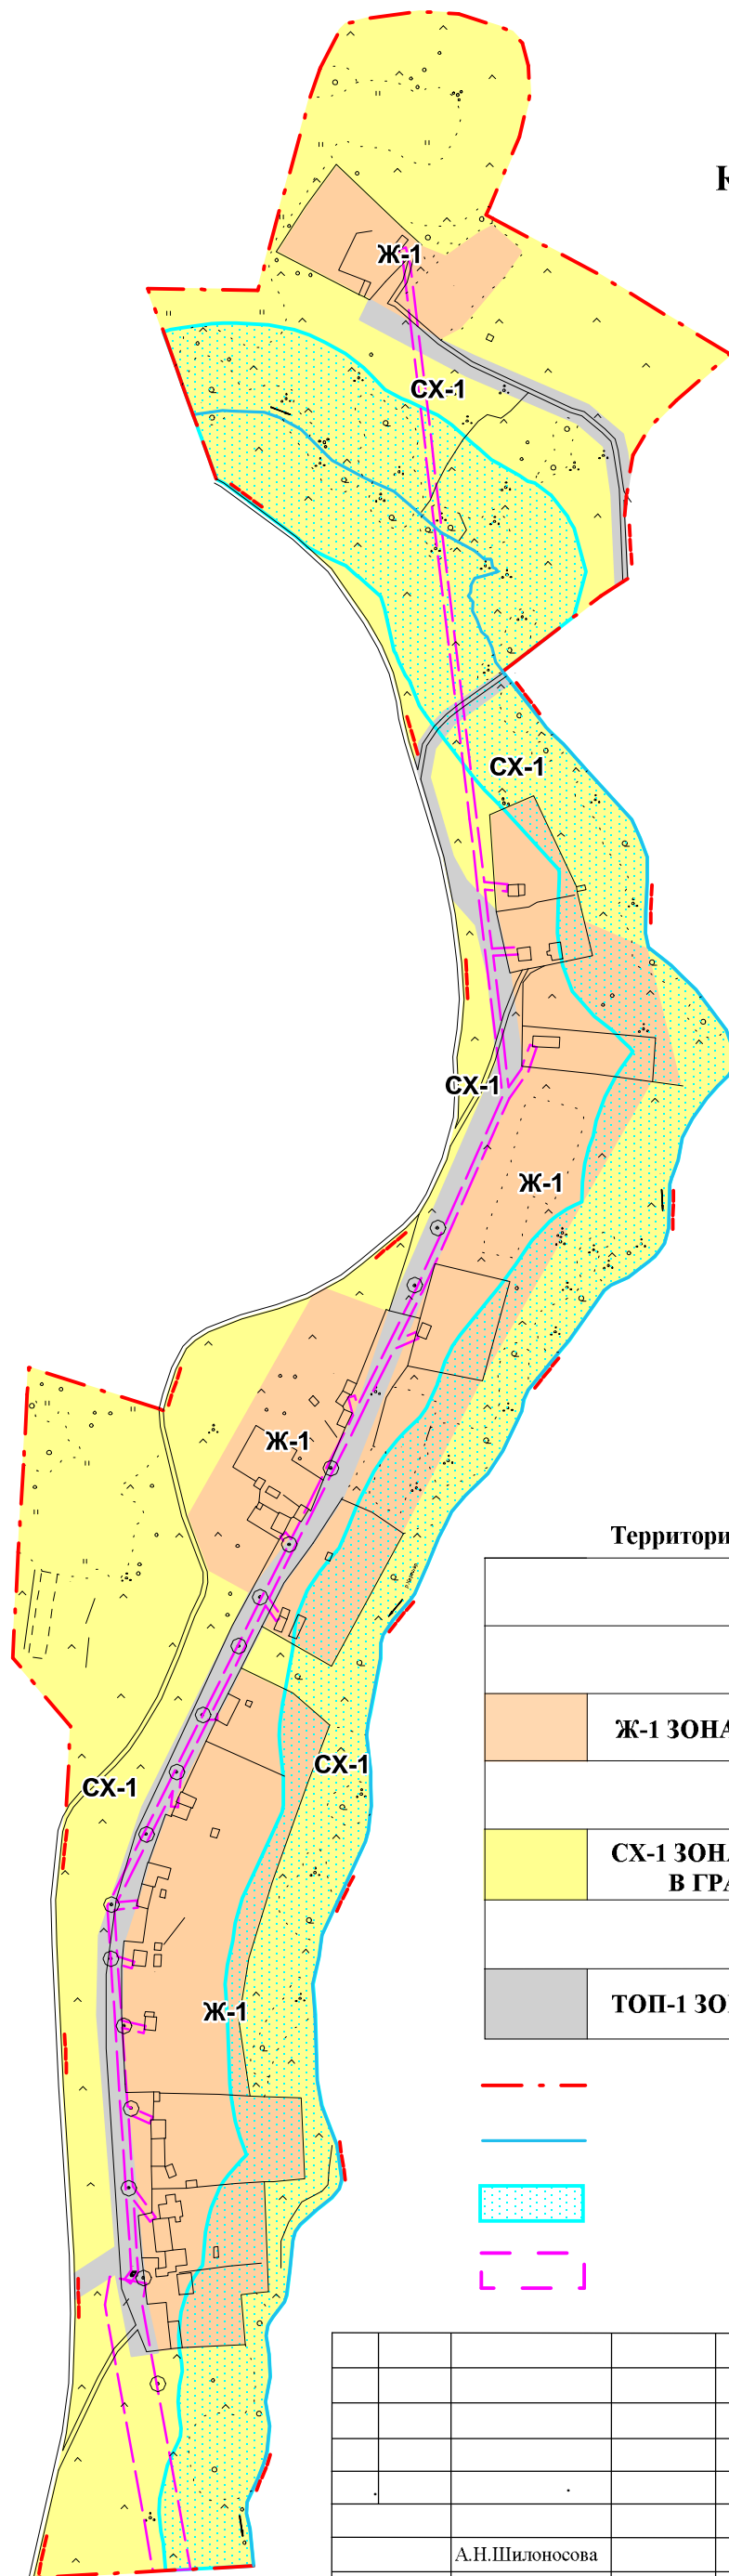

Территориальные зоны	
	Ж-1 ЗОНА ЗАСТРОЙКИ МАЛОЭТАЖНЫМИ ЖИЛЫМИ ДОМАМИ
	СХ-1 ЗОНА СЕЛЬСКОХОЗЯЙСТВЕННОГО ИСПОЛЬЗОВАНИЯ В ГРАНИЦАХ ЗЕМЕЛЬ НАСЕЛЕННЫХ ПУНКТОВ
	ТОП-1 ЗОНЫ ОБЩЕГО ПОЛЬЗОВАНИЯ
