


()

1:4000

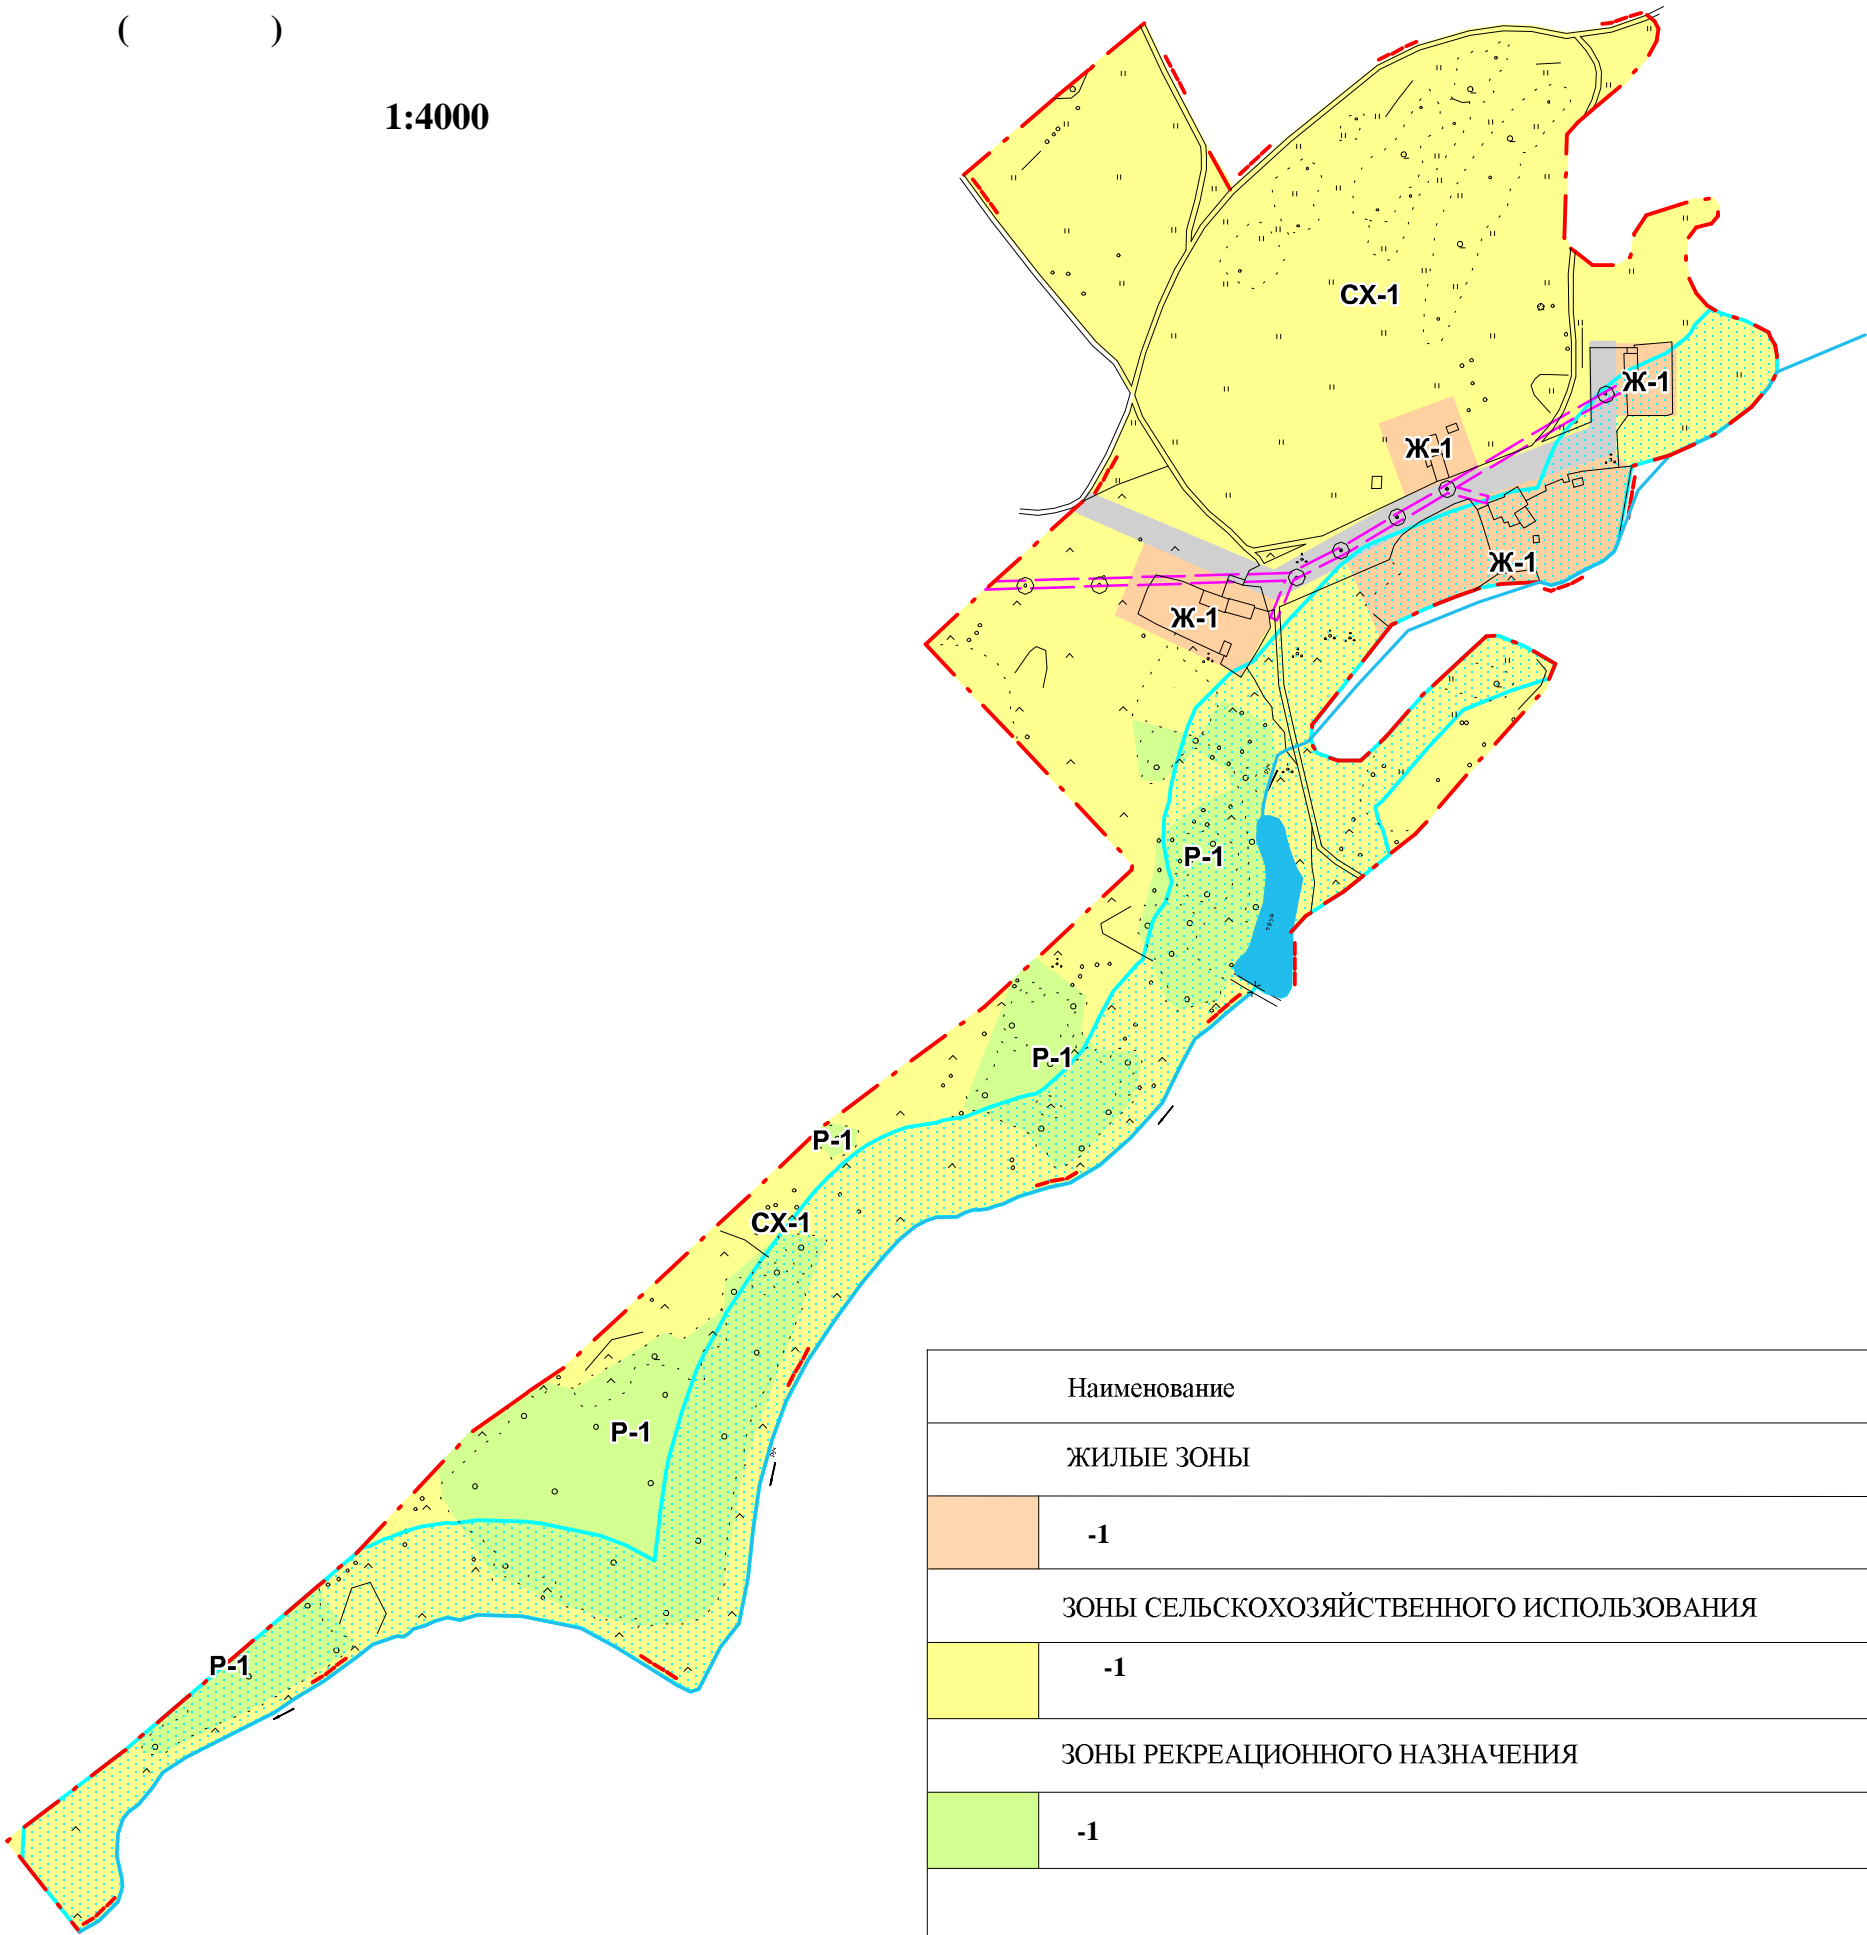

Наименование	
ЖИЛЫЕ ЗОНЫ	
<div></div>	-1
ЗОНЫ СЕЛЬСКОХОЗЯЙСТВЕННОГО ИСПОЛЬЗОВАНИЯ	
<div></div>	-1
ЗОНЫ РЕКРЕАЦИОННОГО НАЗНАЧЕНИЯ	
<div></div>	-1
<div></div>	-1

- Граница населенного пункта
- Водные объекты
- Водоохранная зона,
Прибрежная защитная полоса
- Охранная зона ВЛ- 0,4 кВ

							8	18