




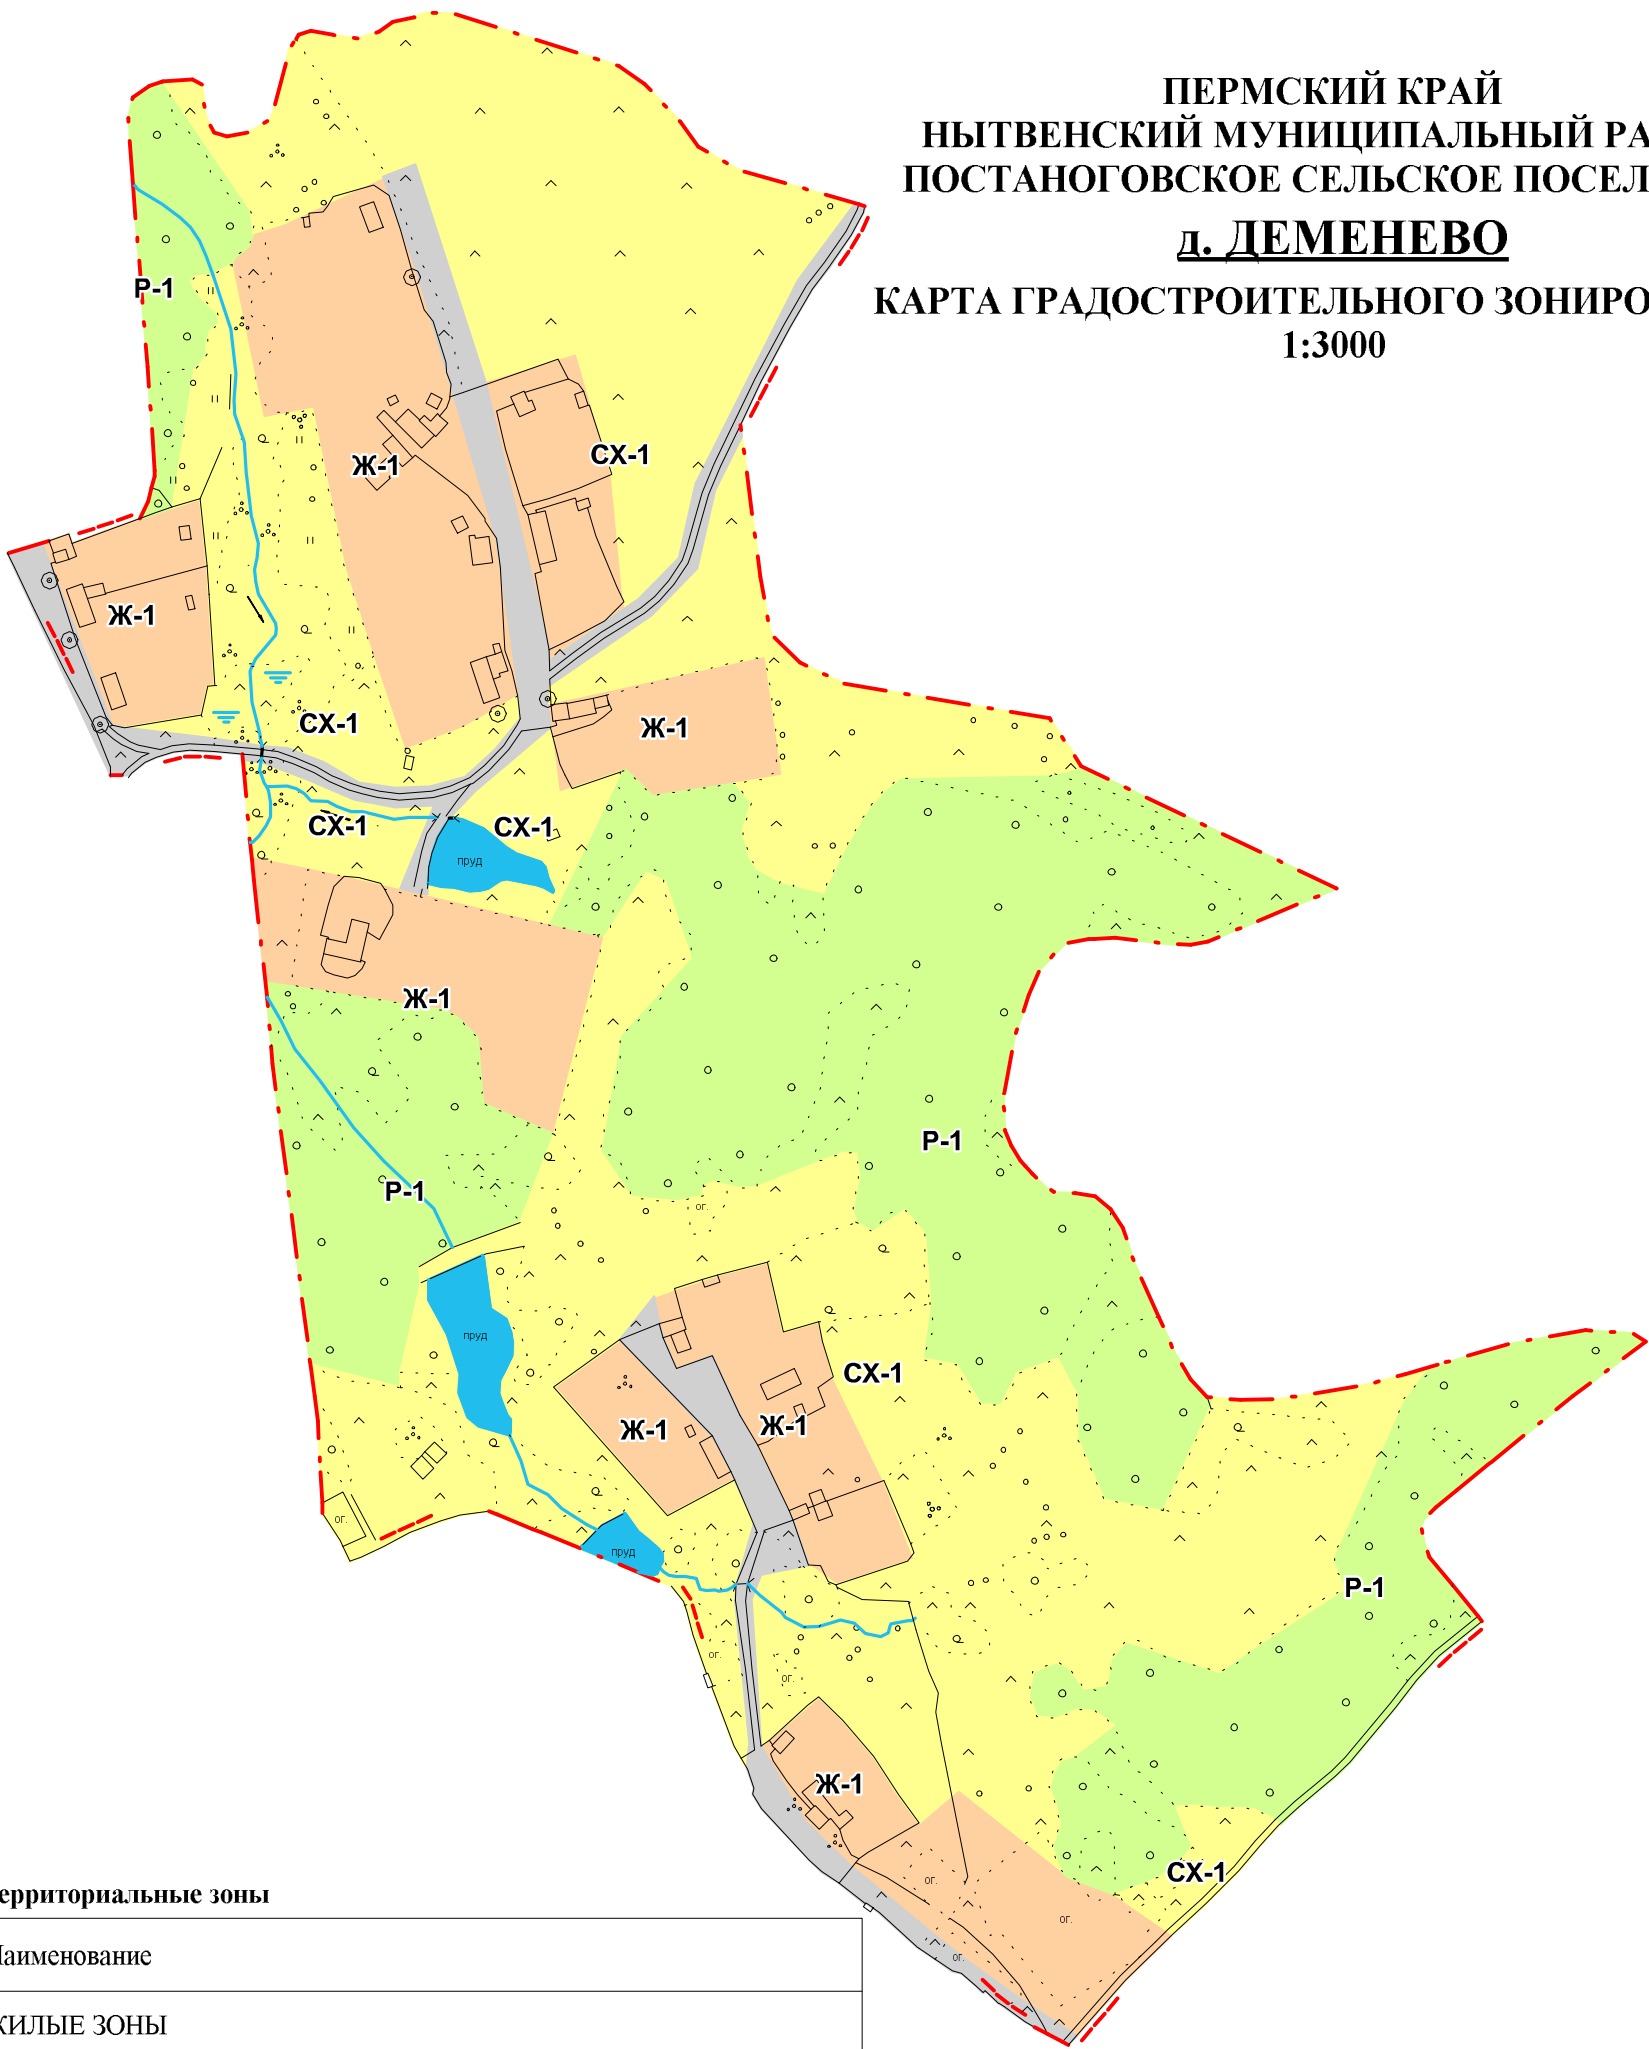


ПЕРМСКИЙ КРАЙ
НЫТВЕНСКИЙ МУНИЦИПАЛЬНЫЙ РАЙОН
ПОСТАНОВОГСКОЕ СЕЛЬСКОЕ ПОСЕЛЕНИЕ
д. ДЕМЕНЕВО
КАРТА ГРАДОСТРОИТЕЛЬНОГО ЗОНИРОВАНИЯ
1:3000



Территориальные зоны

| | |
|---|---|
| Наименование | |
| ЖИЛЫЕ ЗОНЫ | |
|  | Ж-1 ЗОНА ЗАСТРОЙКИ МАЛОЭТАЖНЫМИ ЖИЛЫМИ ДОМАМИ |
| ЗОНЫ СЕЛЬСКОХОЗЯЙСТВЕННОГО ИСПОЛЬЗОВАНИЯ | |
|  | СХ-1 ЗОНА СЕЛЬСКОХОЗЯЙСТВЕННОГО ИСПОЛЬЗОВАНИЯ В ГРАНИЦАХ ЗЕМЕЛЬ НАСЕЛЕННЫХ ПУНКТОВ |
| ЗОНЫ РЕКРЕАЦИОННОГО НАЗНАЧЕНИЯ | |
|  | Р-1 ЗОНА ОЗЕЛЕНЕНИЯ ОБЩЕГО ПОЛЬЗОВАНИЯ |
| | |
|  | ТОП-1 ЗОНЫ ОБЩЕГО ПОЛЬЗОВАНИЯ |

 Граница населенного пункта

 Водные объекты

| | | | | | | | | |
|--|--|--|--|--|--|------|---|----|
| | | | | | | | | |
| | | | | | | | | |
| | | | | | | | 6 | 18 |
| | | | | | | | | |
| | | | | | | | | |
| | | | | | | " +" | | |
| | | | | | | | | |
| | | | | | | | | |